


SAMBYKKT
 27 JAN. 2007
Inga Sigurjónsdóttir
 Byggingafurðir, úpösv., Aflossyflu og Flóðhr.

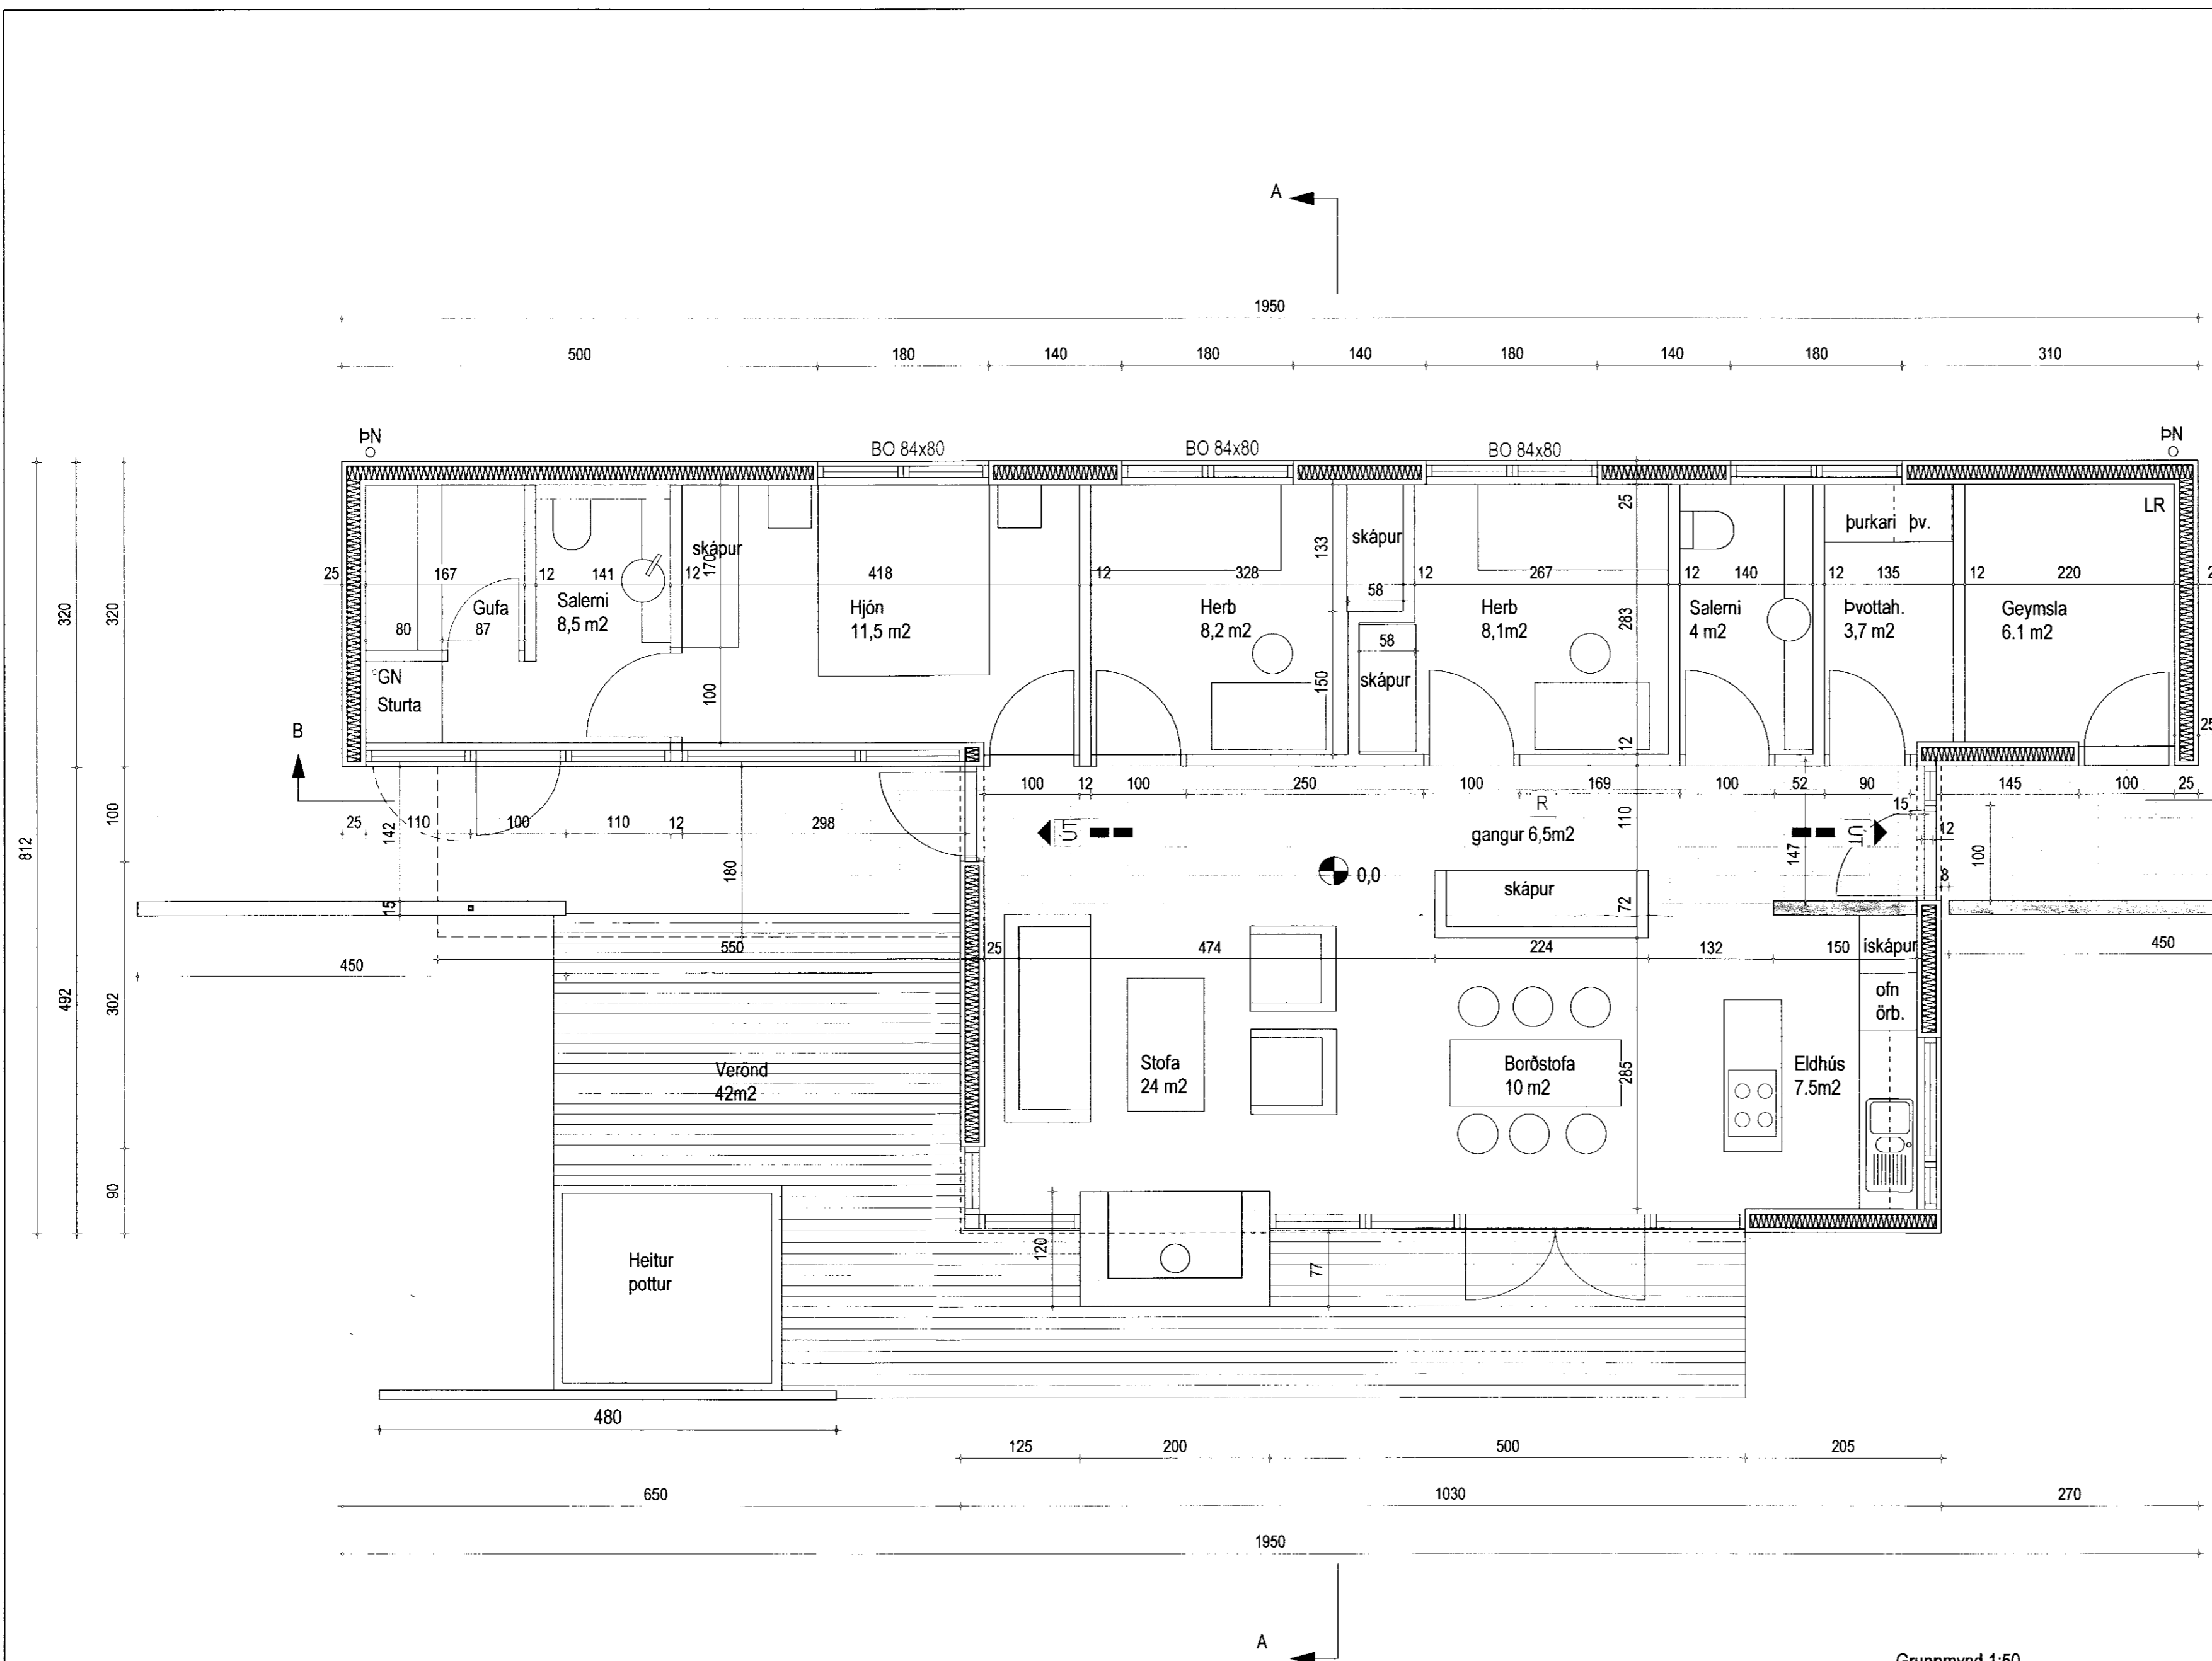

Öll mál takist á staðnum áður en smíði hefst.
 Hafa skal samband við arkitekta áður en smíði hefst og alltaf ef eitthvað vafaatriði kemur upp.
 Allt efni og vinna skal vera samkvæmt byggingarreglugerð.
 Allt byggingarefni í arin skal vera samkvæmt reglugerð um brunavarnir í byggingum.
 Niðurföll skulu vera úr áli.
 Gæta þarf að veija skráður, festingar og annað þannig að það valdi ekki tæringu.

Þrárdartún 3 - í landi Þrárdarlundar Skeiða og Gnúpverjahrepp	
sérteikning grunnmynd 1.hæð	NO 2.1 KVARN 1:50
dags.	5 september 2007
studio	arkitekt FAI kt: 0301594979
Sími / fax: 5626163 gsm: 8246163	email: inga@studioingur.is
hönnunarahöpur: Inga Sigurjónsdóttir	kt. 030159-4979 sími: 5626163 8246163

Grunnmynd 1:50

Inga Sigurjónsdóttir