

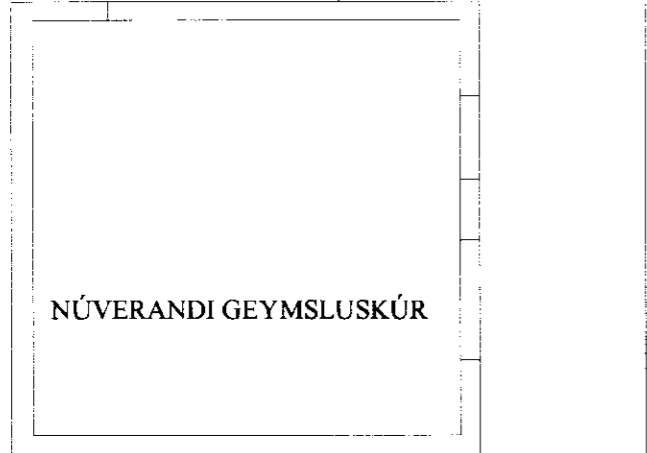


**MÓTTEKID**  
 29 APR 2010  
 Byggingafultrúi uppsv. Arnessýslu og Flóahv.

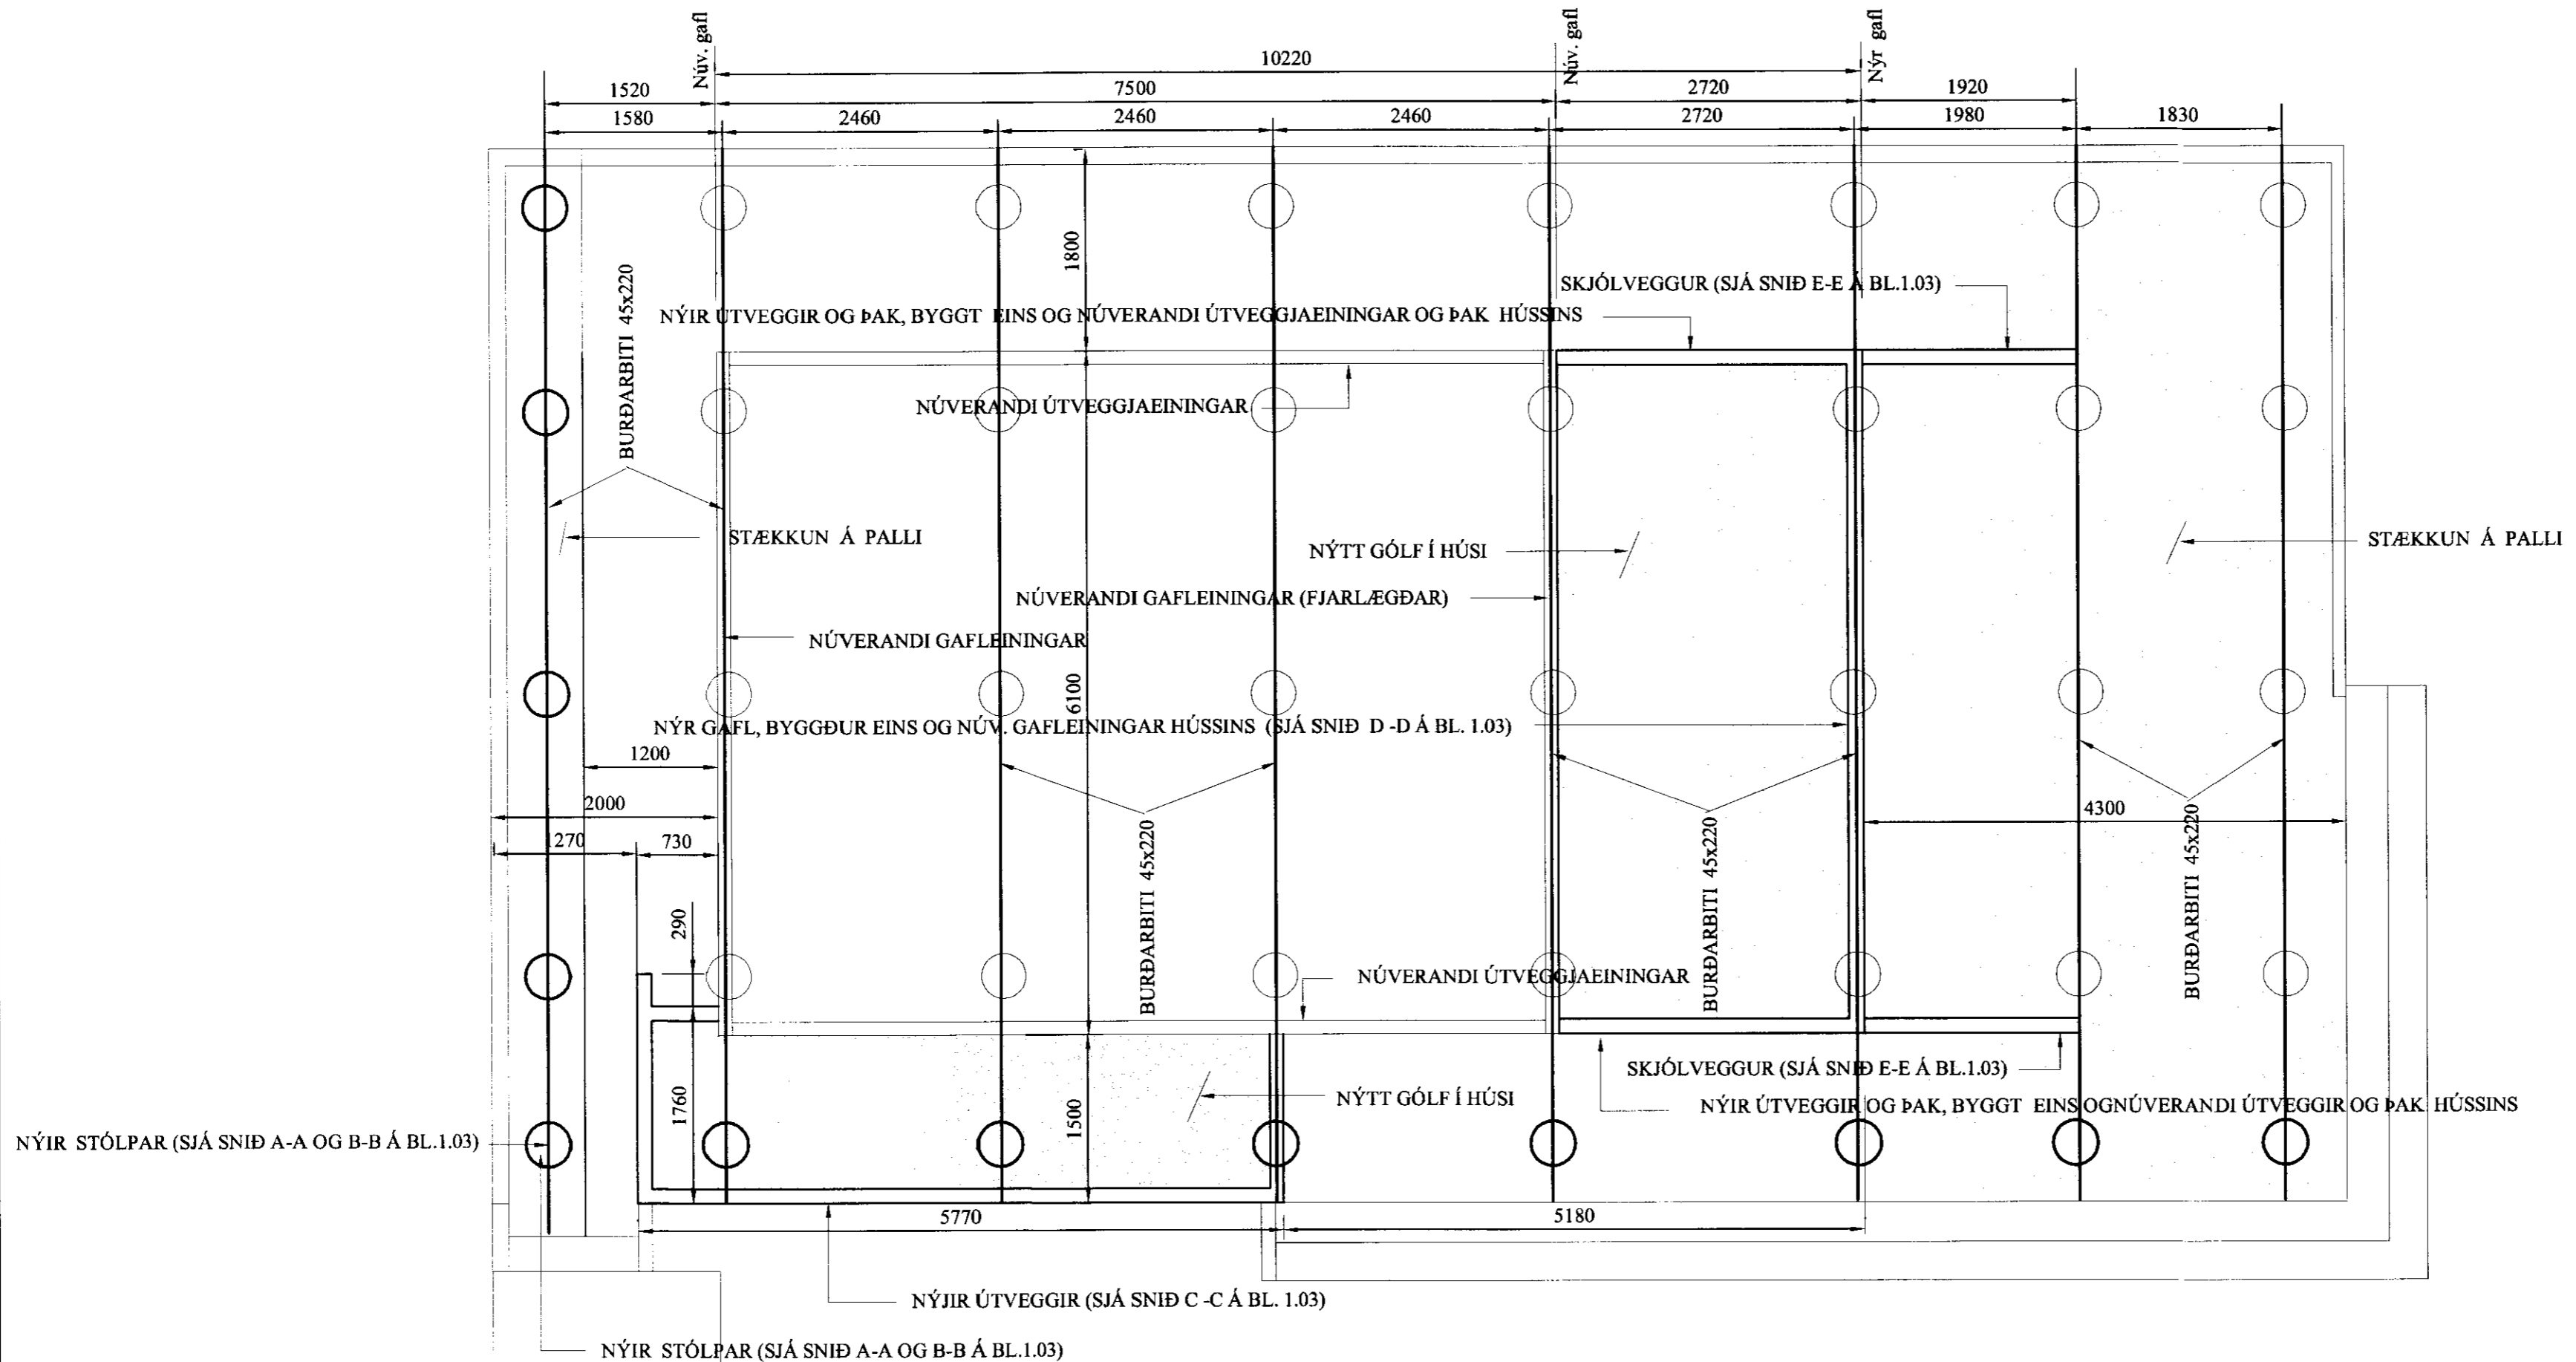

GRUNNMYND 1:50

NÚVERANDI HITAPOTTUR

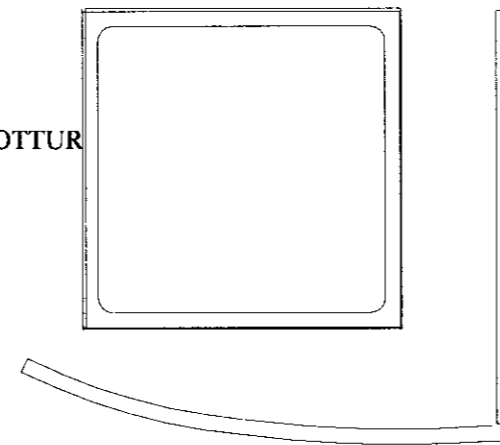

**ATHS.**

1. PALLUR SÉ ALLS ATAÐAR MINNST 50 mm LÆGRI EN GÓLF INNI Í HÚSINU
2. SJÁ SKÝRINGAR OG ATHS. Á BL.1.03

SAMP. ARKITEKTS: *Guðmundur Óskarsson*

D10	B10		
D9	B9		
D8	B8		
D7	B7		
D6	B6		
D5	B5		
D4	B4		
D3	B3		
D2	B2		
D1	B1		
Nr.	Dags.	Breyting varðar	Nafn
Kópavogi <b>JÚLÍ 2009</b>			
Teikn. G.Ó.	Kvarði 1:50		
Reikn. G.Ó.	Verk nr. GS-07		Bl. nr. 1.01
Yfirf. G.Ó.	Samp. <i>Guðm. Óskarsson</i> 080332-4249		

STADUR:  
**ÖNDVERÐANES 2 170128**  
 EFNI:  
 BURÐARVIRKI  
 TIMBUR  
 BURÐARBITAR OG UNDIRSTÖÐUR

Verkfræðijónusta  
**Guðmundar Óskarssonar**  
 Ráðgefandi verkfræðingar  
 Suðurvangi 19, 220 Hafnarfirði 588 4030 893 6425  
 vgo@simnet.is