



Móttekið
14. Apríl 2004
Rinnar Góða

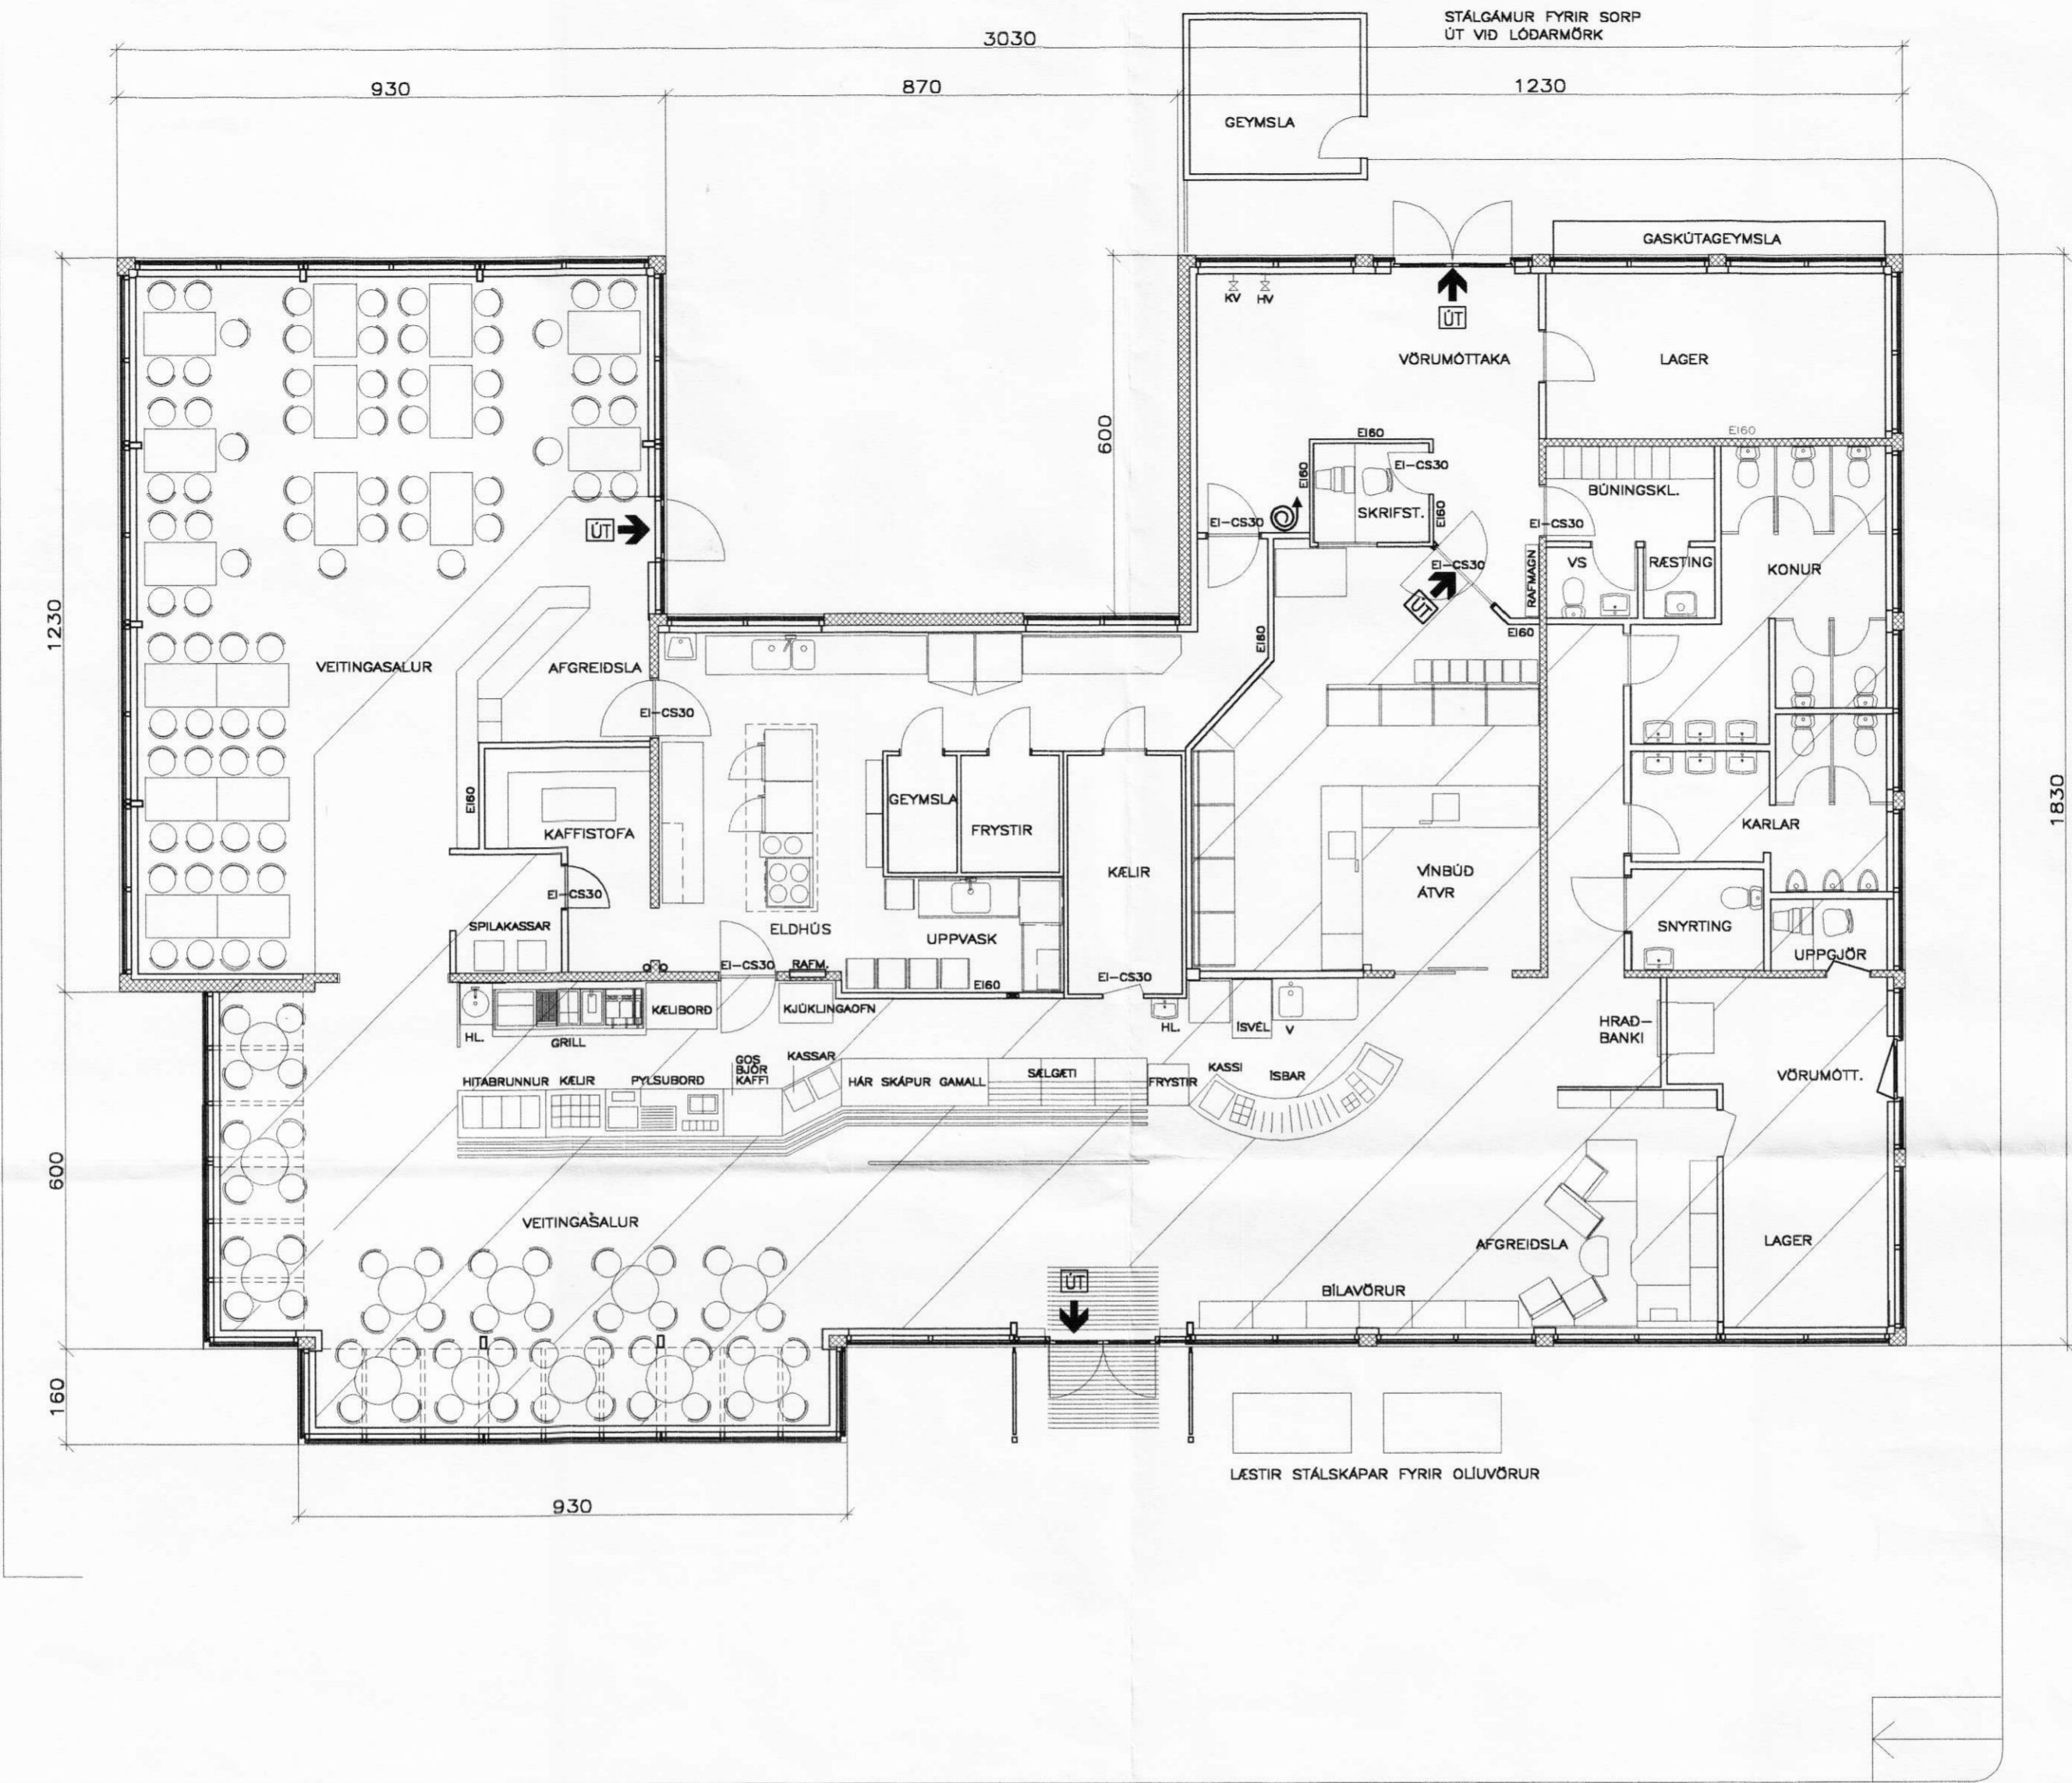

GRUNNMYND

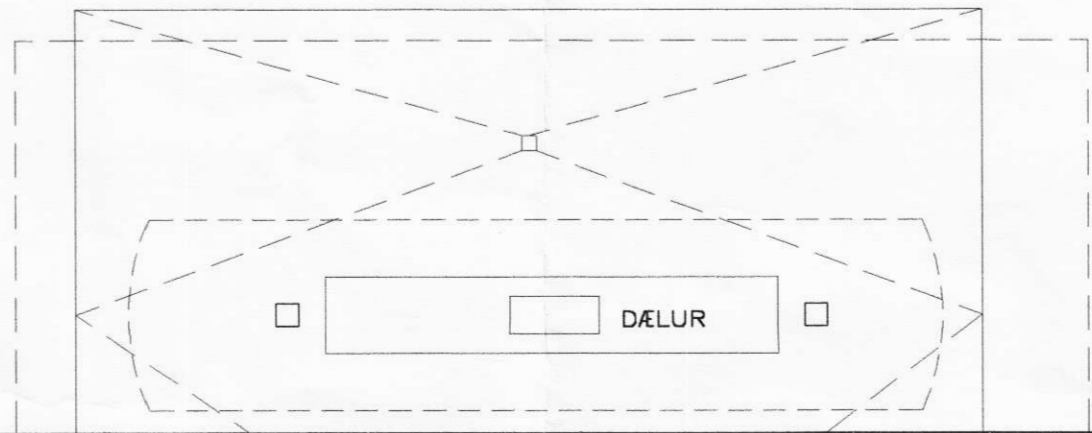

31.03.2004
15.03.2004 BREYTING

ÖLJUFÉLAGIÐ HF, HVOLSVELLI
HLÍÐARENÐI
AFGREIÐSLULÍNA



NÝJA
TEIKNISTOFAN EHF

SÍÐUMÖLA 20
108 REYKJAVÍK
SÍMI 568 8899 FAX 568 0868

VERK	NR
MÁL 1:100	DAGS 25.02.2004
TEIKNAD SE	