
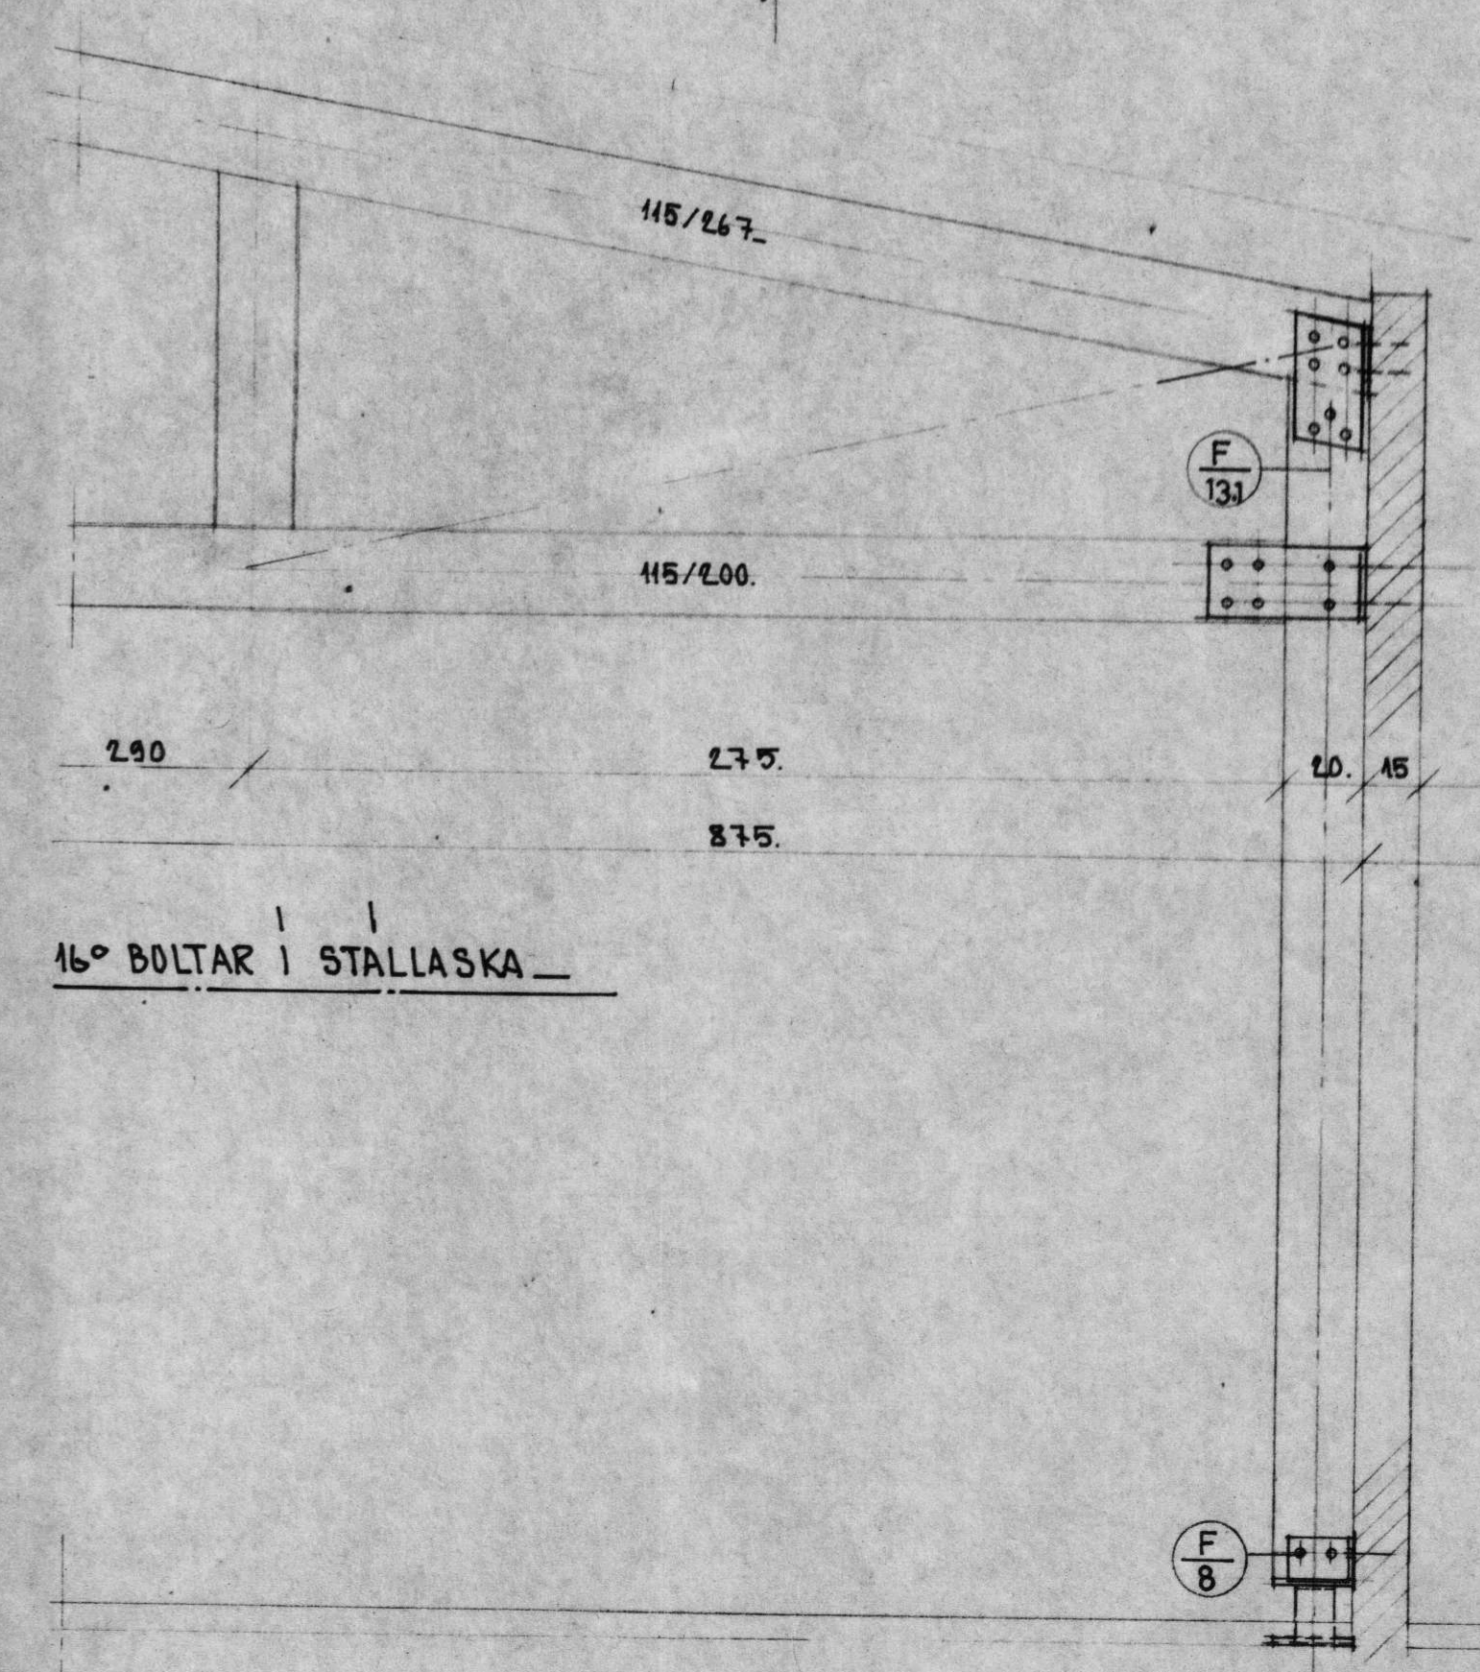


G H I J C

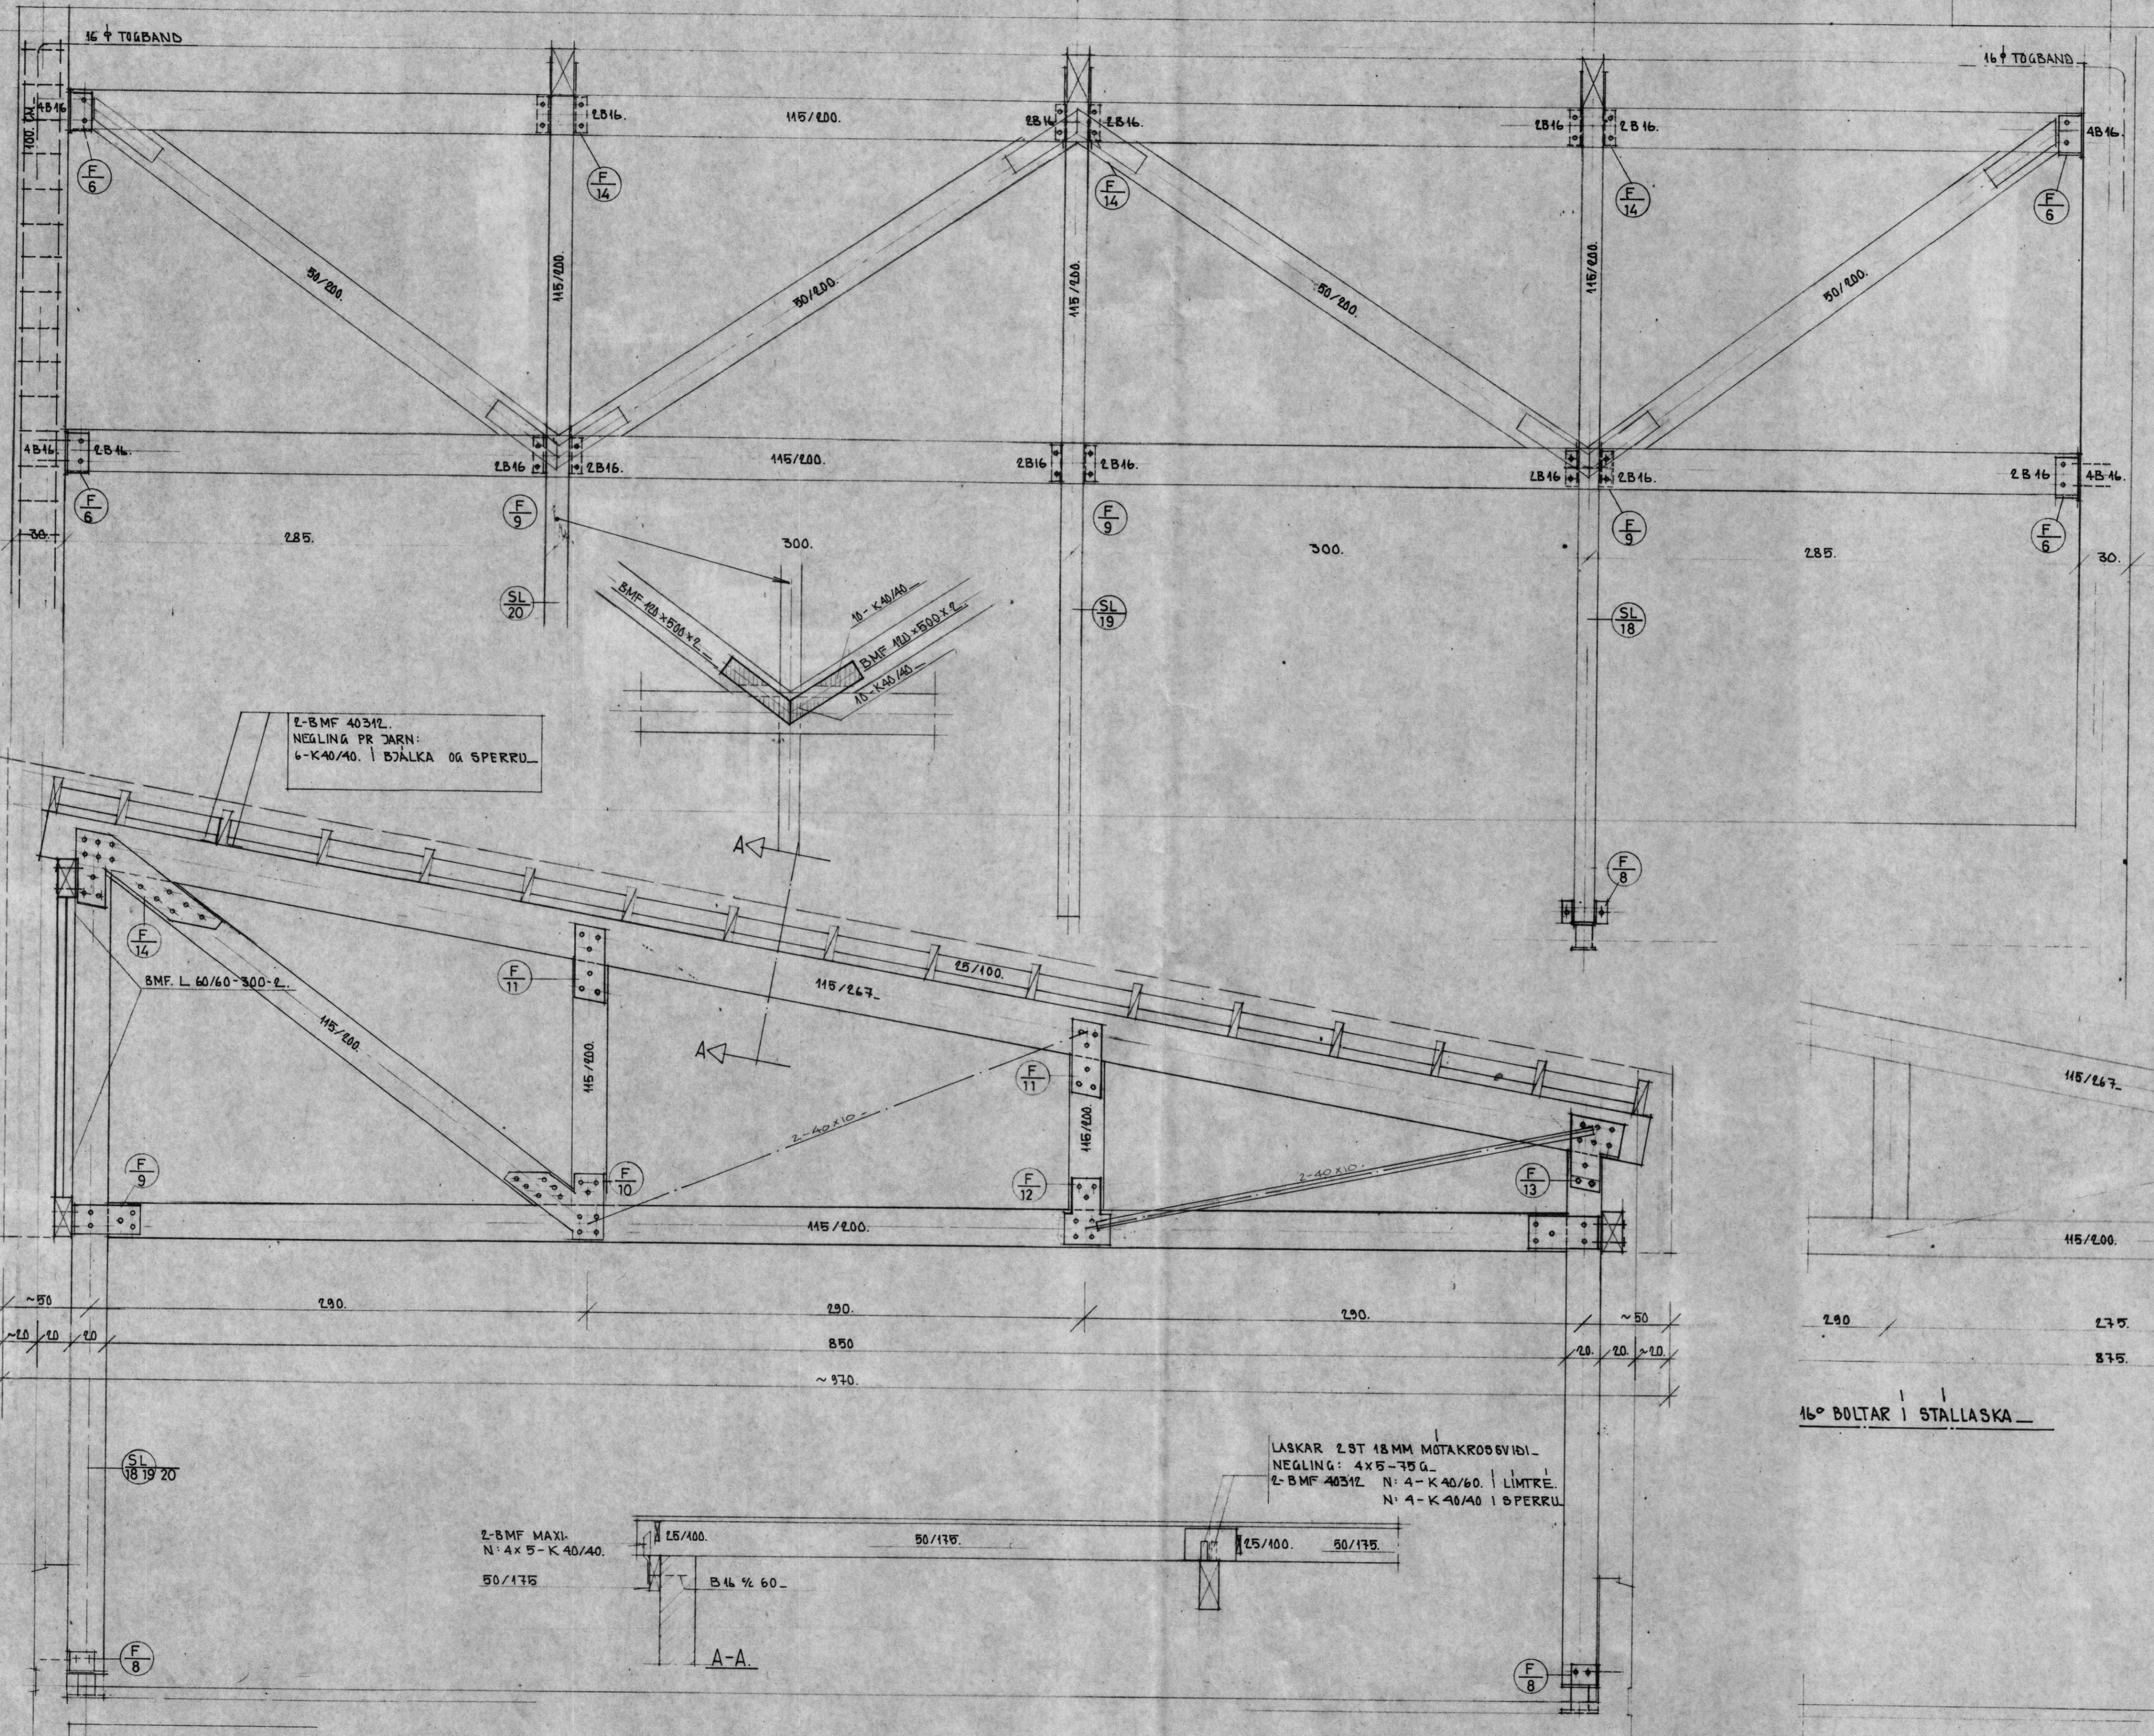

VERKFRÆÐISTOFA STEFÁNS GUÐBERGSSONAR SÍÐUMULA 3A, SÍMI 681800.
 OLÍUFELAGIÐ V/F. ÞJÓNUSTUÐUS A HVALSVELLI. BE JÚL 1987
 MK. 1: 20. VERK 87-138. *S. Gunnarsson* 2.04.1.