


MÓTTAKIÐ PÅ  
15. DEK. 2001

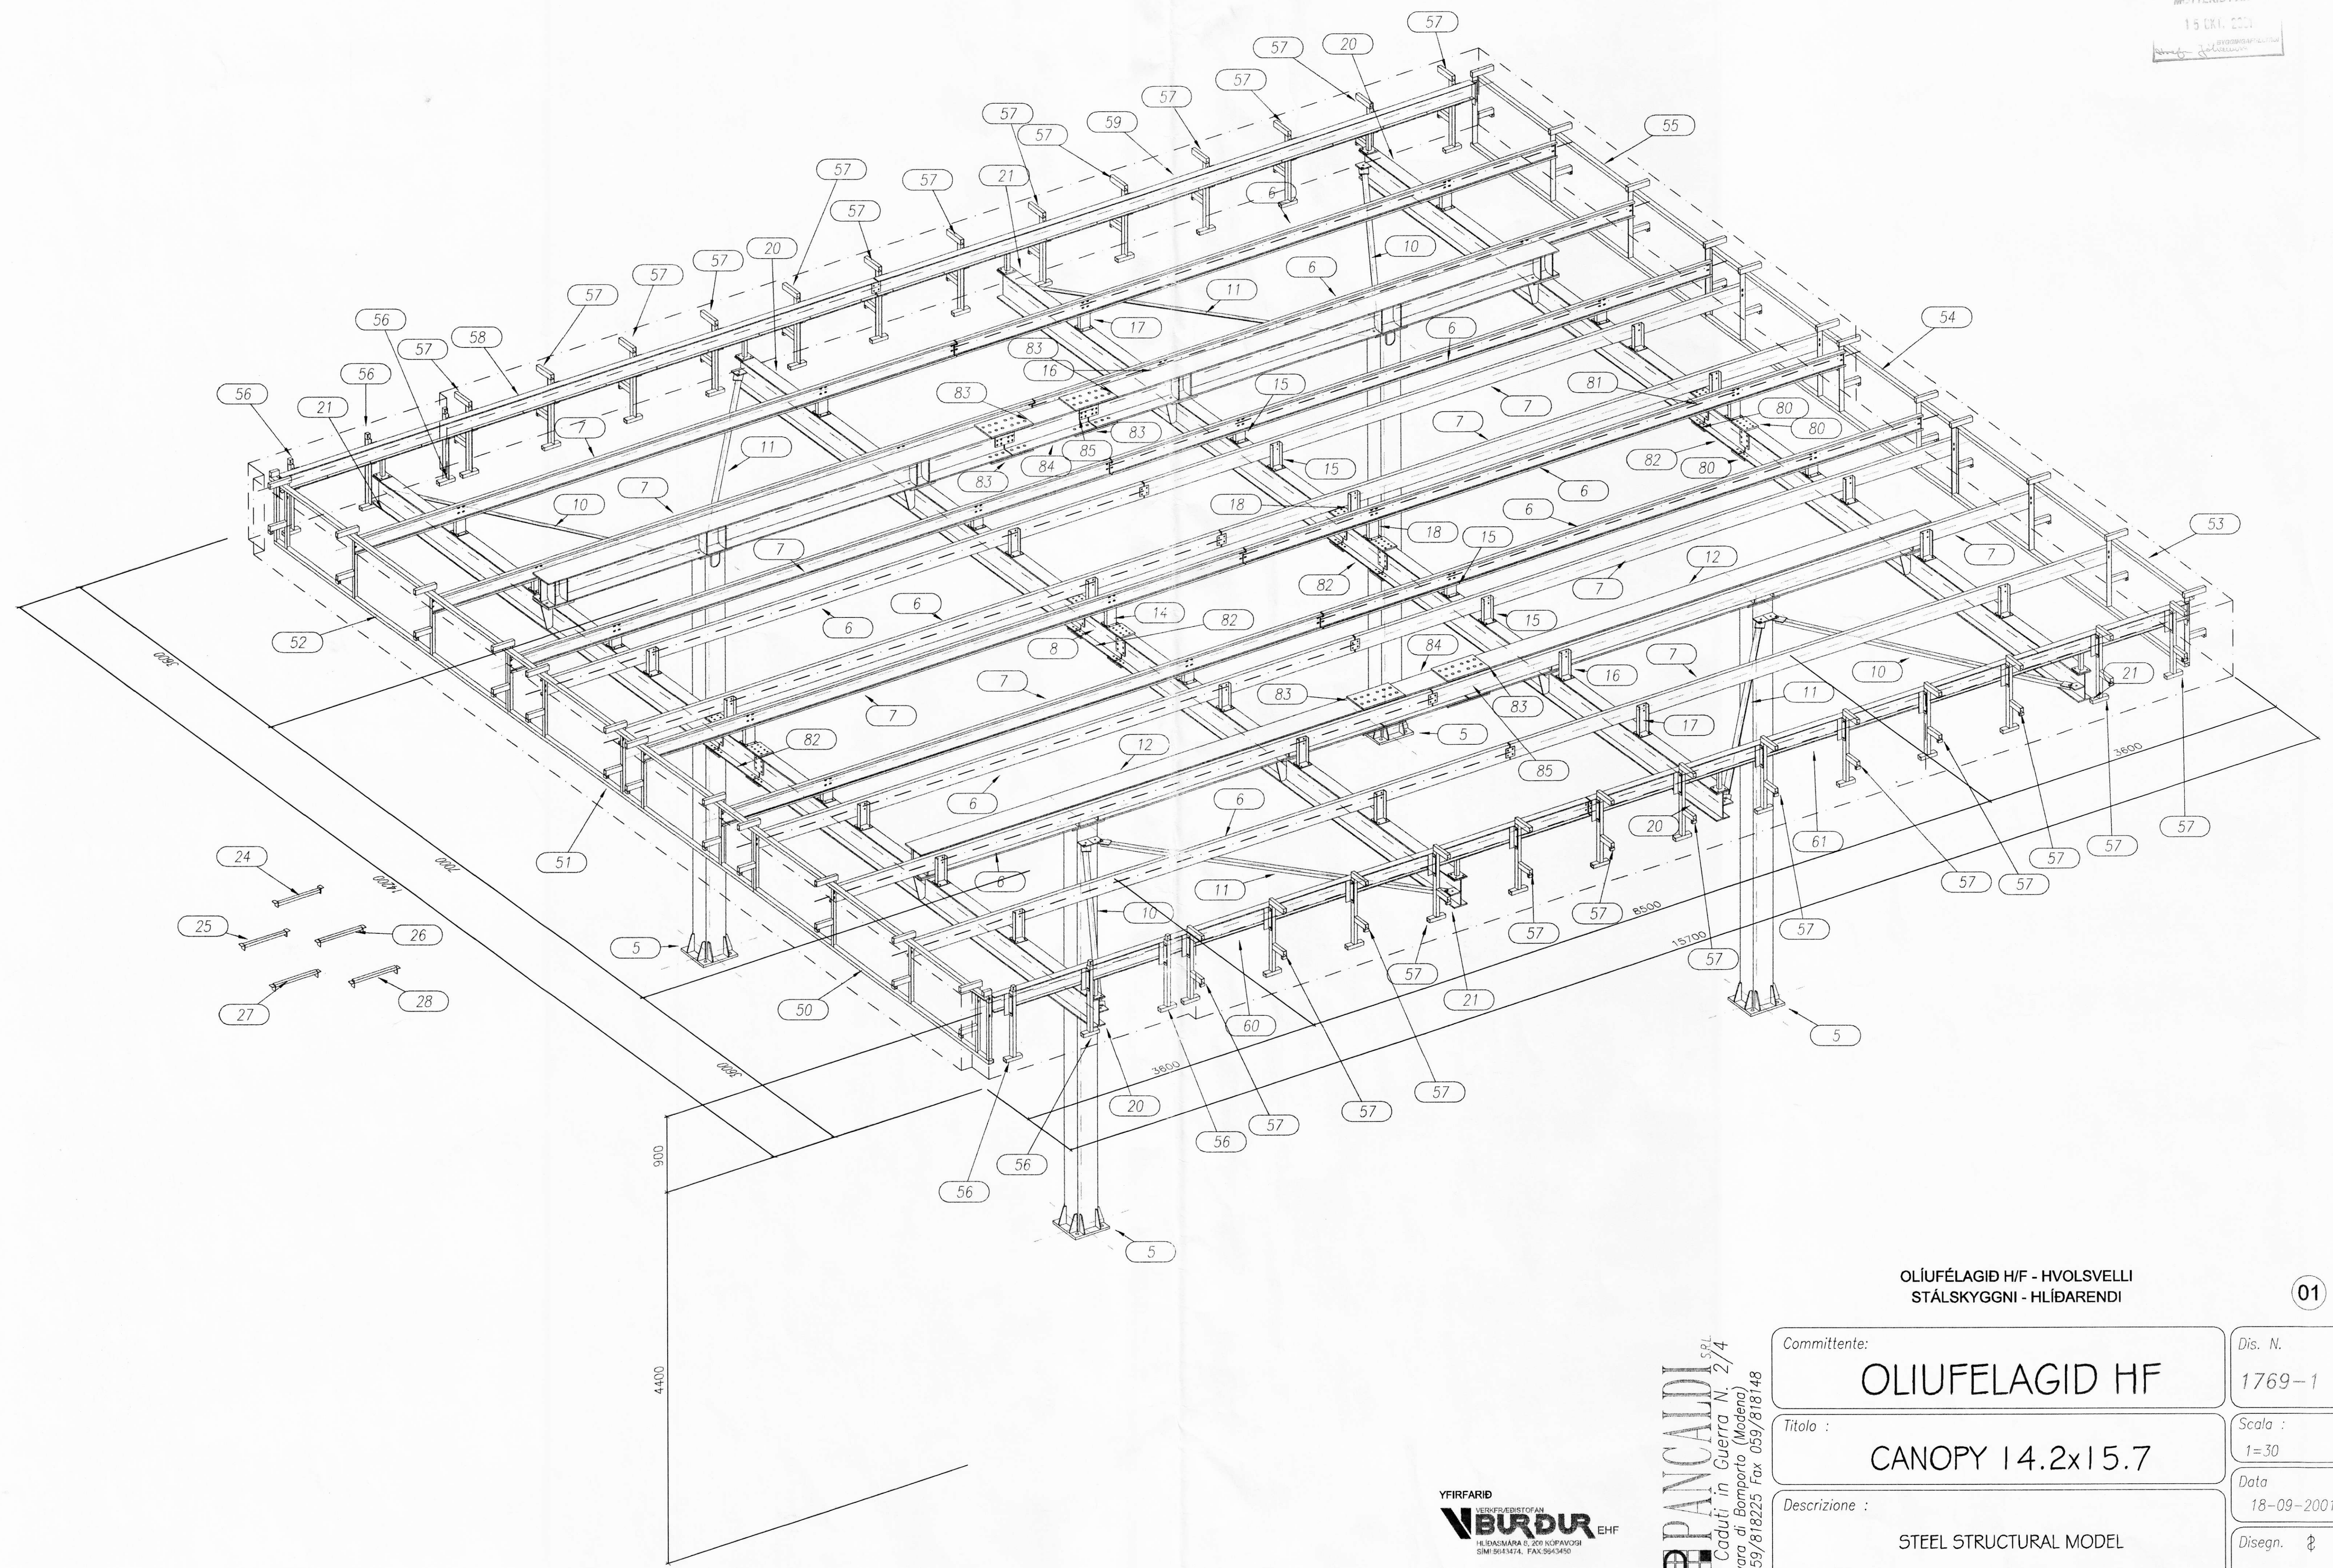

OLIUFÉLAGIÐ H/F - HVOLSVELLI  
STÁLSKYGGNI - HLIÐARENDI

01

Committente:	<b>OLIUFELAGID HF</b>	Dis. N.	1769-1
Titolo :	<b>CANOPY 14.2x15.7</b>	Scala :	1=30
Descrizione :	<b>STEEL STRUCTURAL MODEL</b>	Data	18-09-2001
		Disegn.	⌘
		Verif.	

**PANCALDI** S.R.L.  
 Via Caduti in Guerra N. 2/4  
 Villavara di Bomporto (Modena)  
 Tel. 059/818225 Fax 059/818148

YFIRFARID  
 VEIÐFRÆÐISSTOFAN  
**VEIÐUR** EHF  
 HILIASMARA 6, 200 KÓPAVOGSI  
 SIMI 5643474, FAX 5643450  
*Hjörtur Hannson*

Disegno di Ns. proprietà privata - Riproduzione vietata a norma di legge