

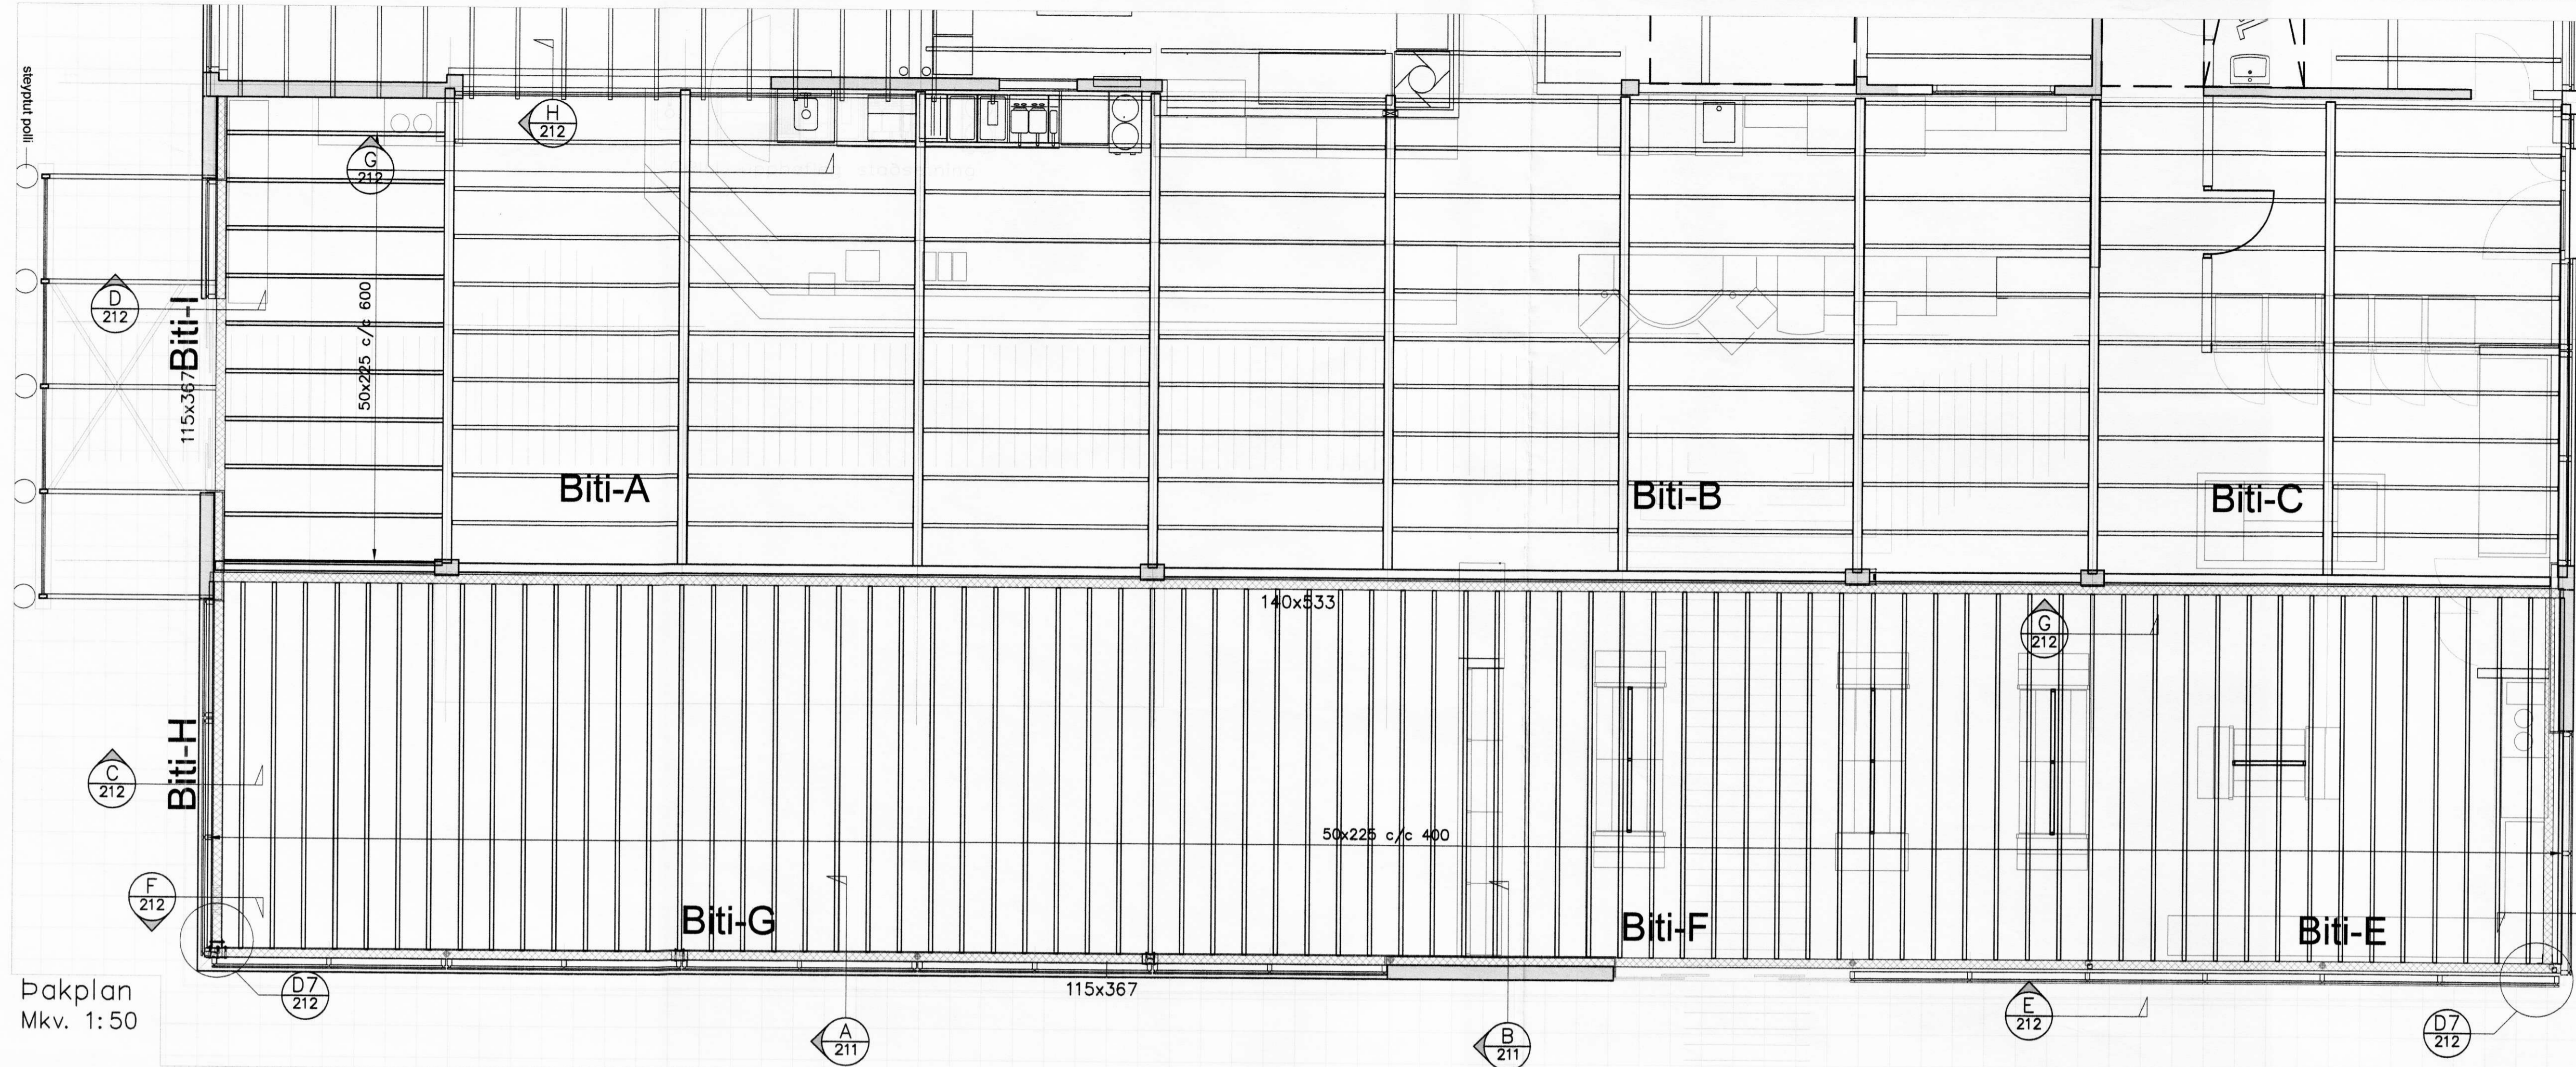


MÖTTEKID
08. APR. 2010


DAGS:	NR:	BREYTINGAR:	SAMP:

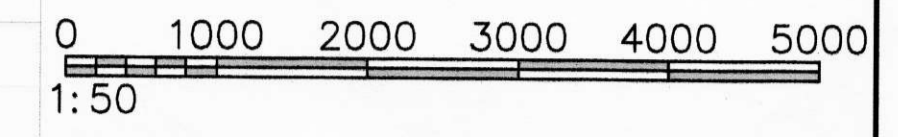


Pakplan
Mkv. 1:50

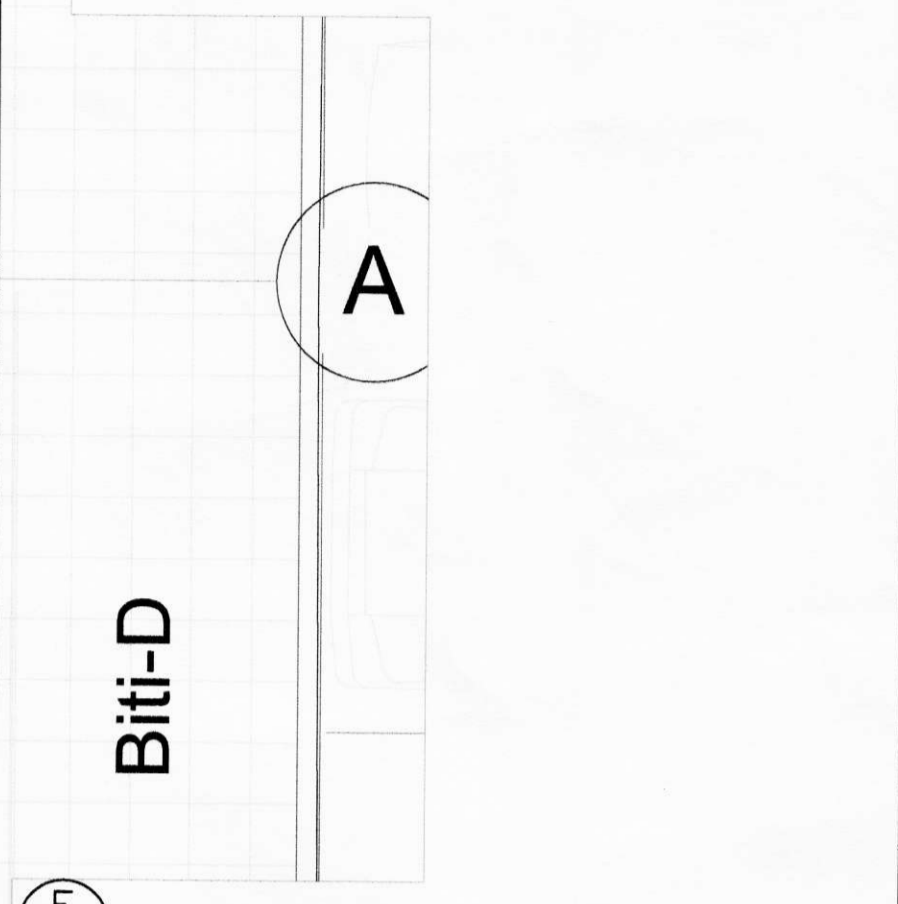


Austurvegur 3, Hvolsvelli		Magnskrá
Þak & veggir		
Limtré 140x533		
Biti A	12,2 m	
Biti B	12,2 m	
Biti C	6,2 m	
Alls:	30,6 m	
Limtré 115x367		
Biti D	4,6 m	
Biti E	6,2 m	
Biti F	12,4 m	
Biti G	12,4 m	
Biti H	4,7 m	
Biti I	6,1 m	
Alls:	46,6 m	
Þakvirki		
Spemur - 50x225 Lengd 4,7 metrar	Lengd	Fjöldi
Spemur - 50x225 Lengd 2,6 metrar	76 stk	10 stk
Þakantur	46,5 m	Snið A
Tenging við eldra þak	30 m	Snið D
Veggur í línu 1 hækkæður	6 m	delli D6
BMF 51x135	172 stk.	delli D5
Festing limtrjá saman	10 stk.	delli D1 & D2
Stálsúlur 60x60x 4.0, c.a. =2,80 metrar	3 stk.	delli D4
Stálsúlur 60x60x 4.0, c.a. =2,80 metrar	2 stk.	Snið E
Stál samsetning limtrjáa, án súlu	2 stk.	delli D7 og snið F
Festing limtrjá við steiptan vegg	2 stk.	delli D7 og snið F
Festing limtrés við steiptar súlur	4 stk.	Snið I
UNF240 L=5.0 metrar	2 stk.	delli D8
15mm krassvöður í þak	170 m²	Snið G & H
Rakavæmialag	170 m²	delli D1
200mm þakull með vindþappa	170 m²	
Ísetning glugga og hurða		
Hurðir 3.0x2.6 & 2.5x2.6	14,4 m²	Sjá teikn 0321
Göfilsíðir gluggar h=2.6	36,1 m²	Sjá teikn 0322
Gluggar með vegg undir h=1.9	37,8 m²	Sjá teikn 0323
Lofaklæðningar	170 m²	
Fílisar á gólf	170 m²	
Sögur á steiptum veggjum	14 m²	
Múrhlöðun að utan	34 m²	
Einangrun að innan 100mm	34 m²	
Múrur að innan	34 m²	
Skyggni		
RHS stálþröfli 60x120x4.0	25 metrar	
Hert gler	25 m²	

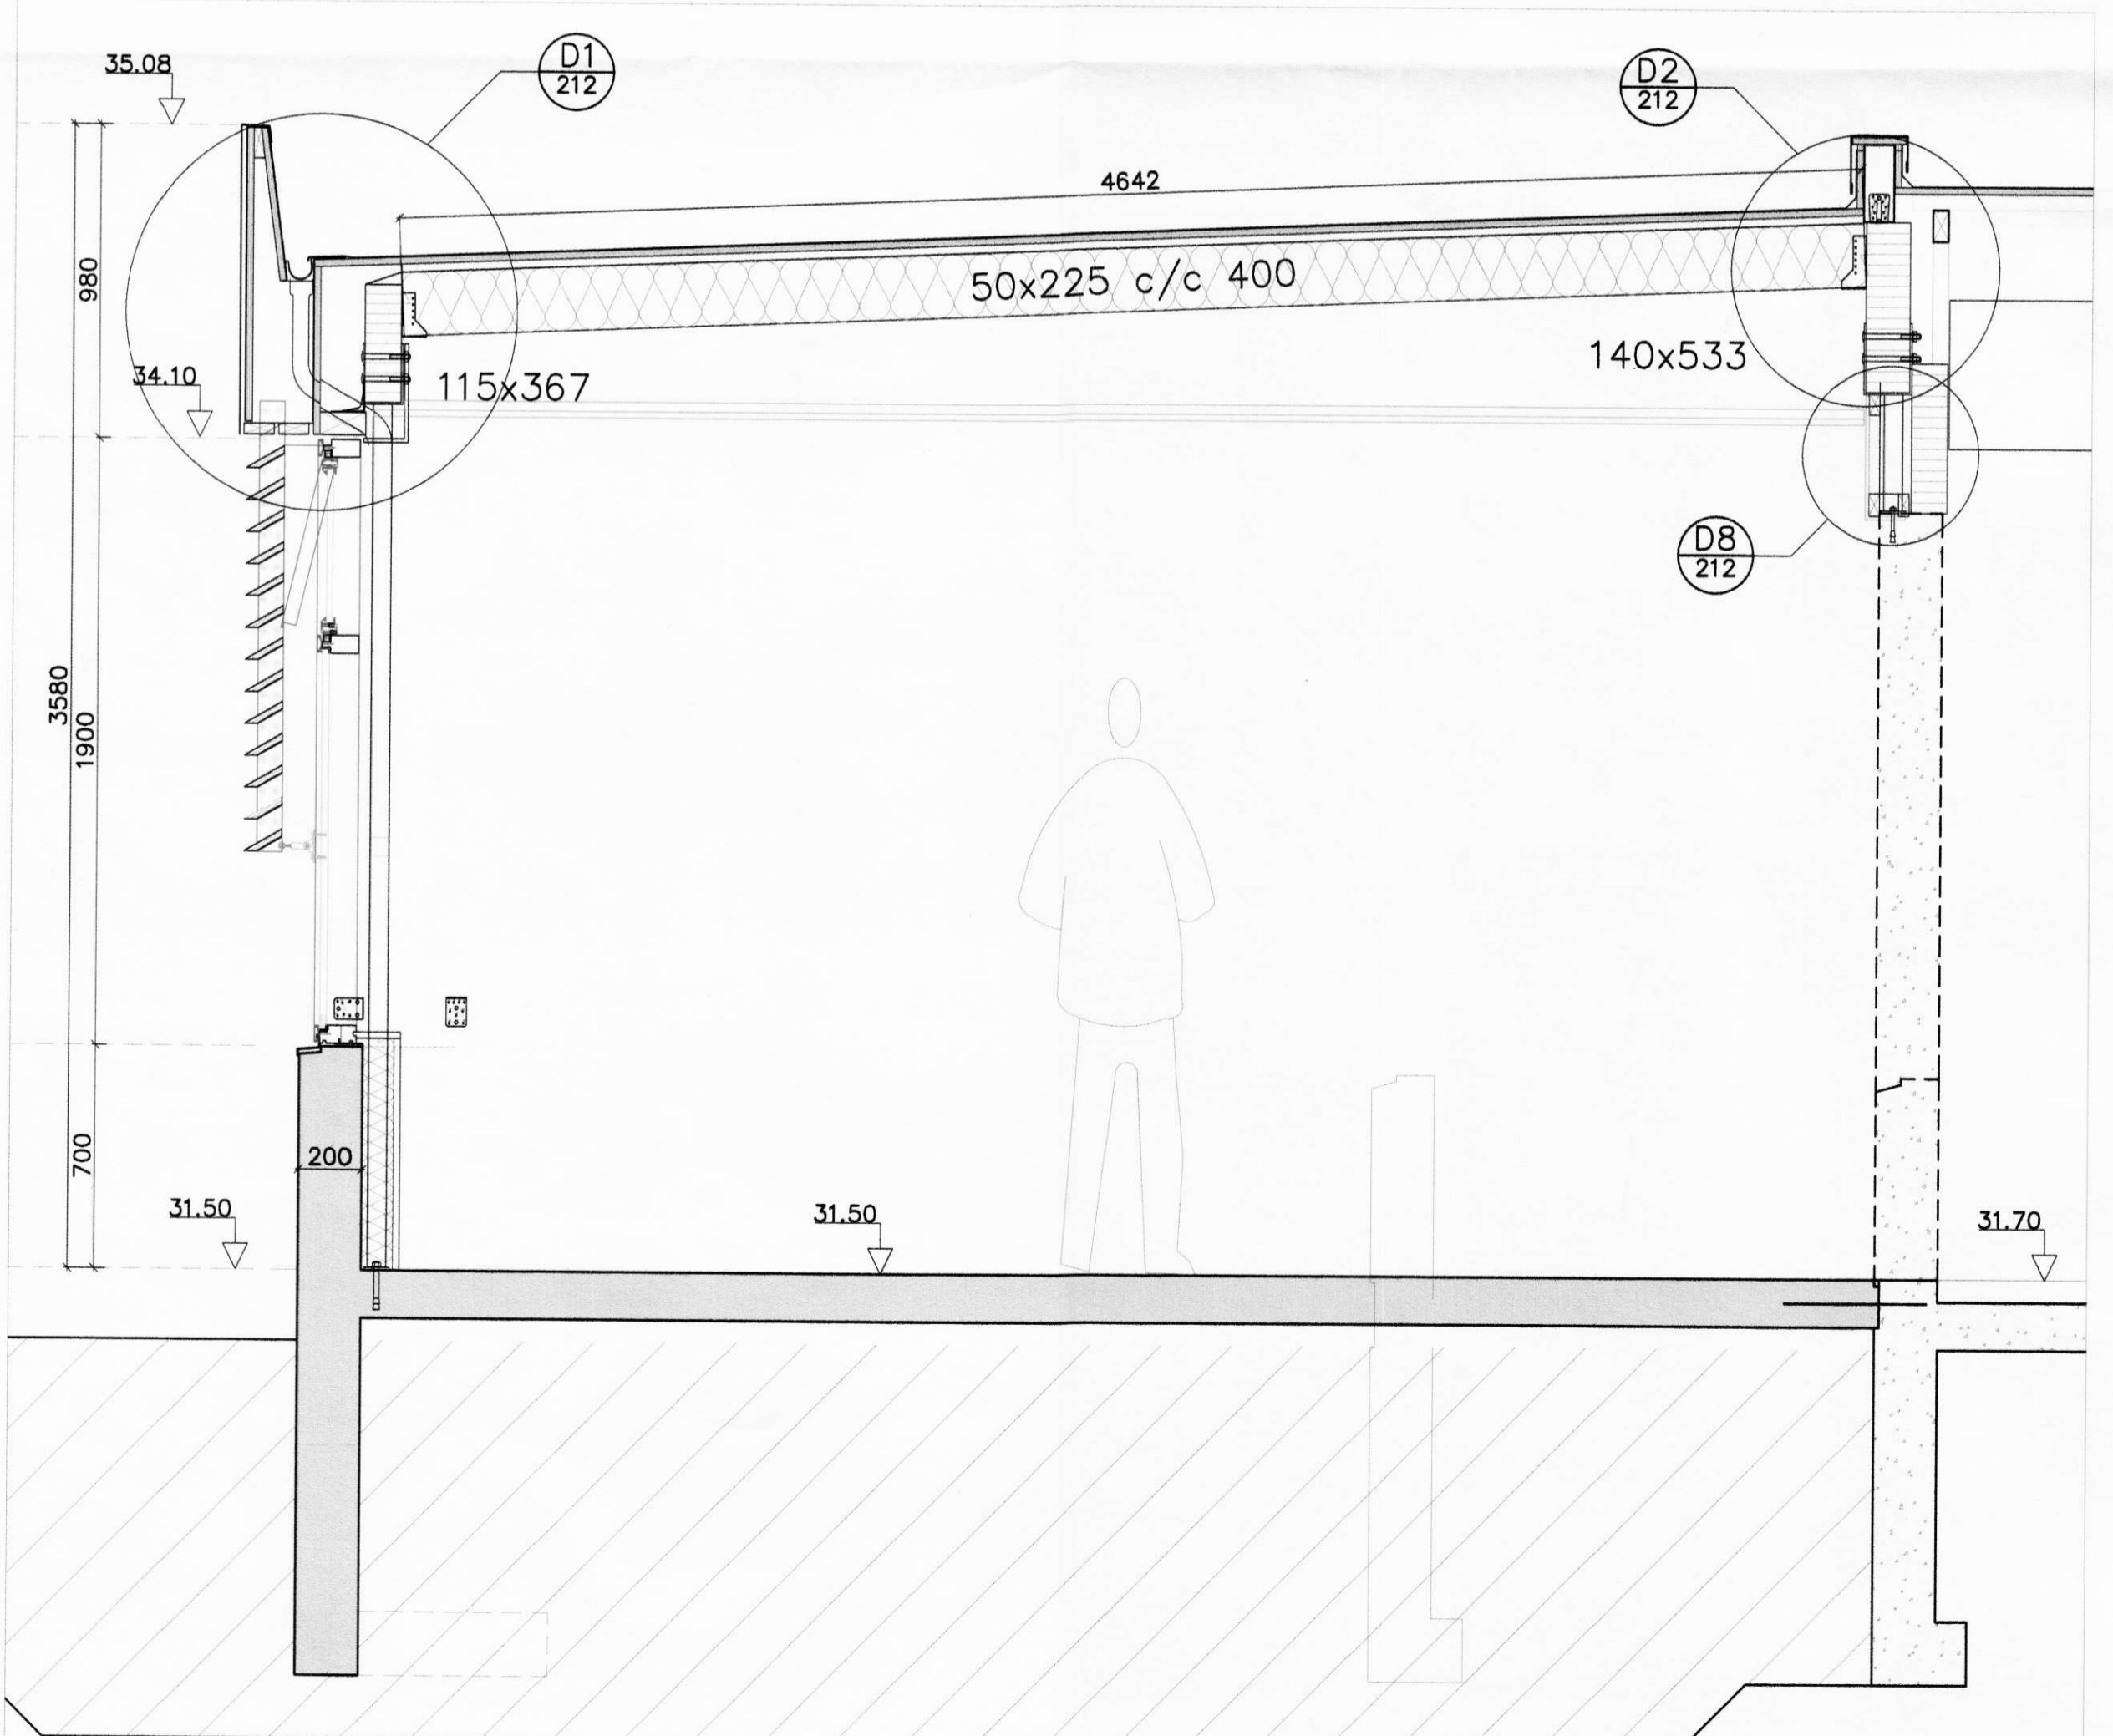

A Snið 1:20

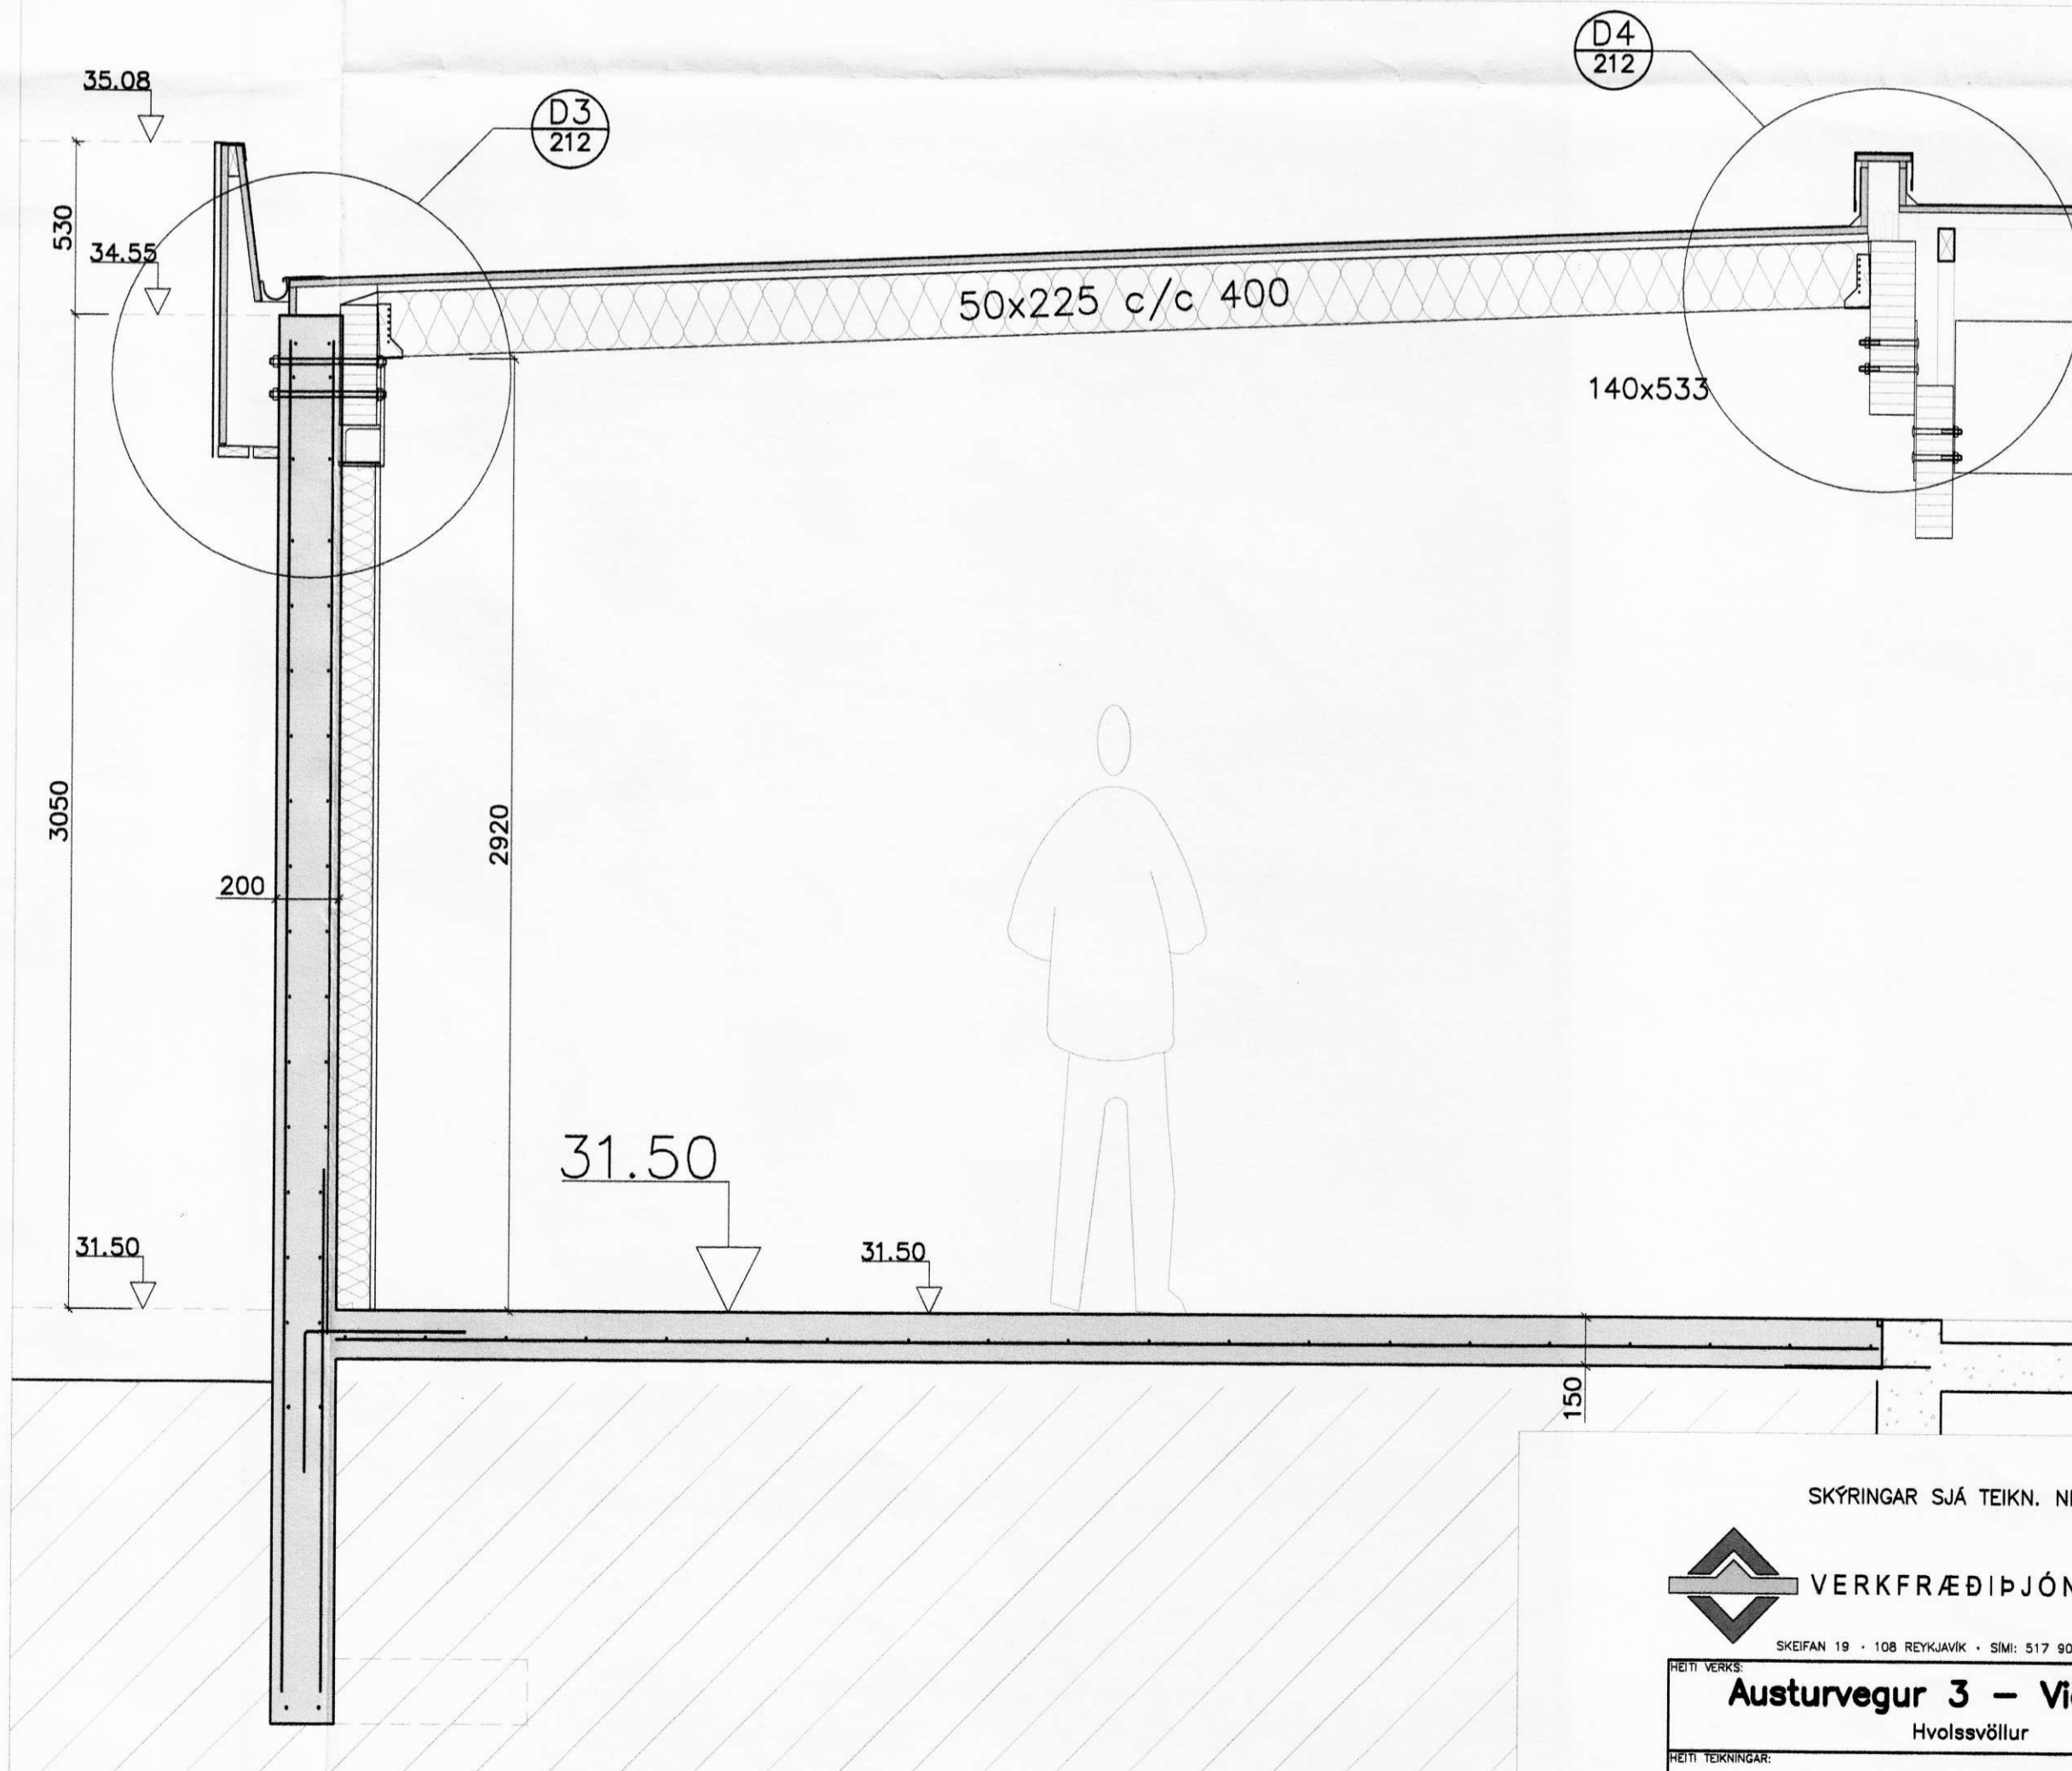

B Snið 1:20

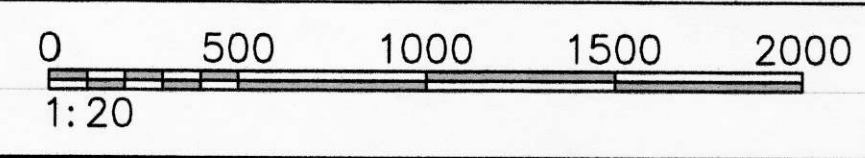

SKÝRINGAR SJÁ TEIKN. NR. 200
VERKFRÆÐIÞJÓNUSTAN EHF

SKEMMAN 19 - 108 REYKJAVÍK - Sími: 517 9050 - NETFANG: teikni@teikni.is	PROJEKTUR: 20025-4329	DATE: 11.03.2010
Austurvegur 3 - Viðbygging	Útán: Guðmundsson	19.03.-24.04
Hvolsvöllur	Guðmundur Hóason	211
	Svevor M. Sigurðsson	18.06.-24.08
		09-46
DRÖG: Burðarvirki	DRÖG: 1:50/20	DRÖG: 211
ÞAKVIRKI	DRÖG: 1:50/20	DRÖG: 211
Pakplan og snið	DRÖG: 1:50/20	DRÖG: 211
DRÖG: SMS	DRÖG: SMS	DRÖG: SMS

© Verkefni 09.09-46 NI Hvolsvelli\Teikningar\B-tekn\211 Austurvegur_3.dwg