


MÖTTEKID  
26. FEB. 2010  
*Pinn Gunnar*

DAGS:	NR:	BREYTINGAR:	SAMR:



1      2      3      4      5      6      7      8      9      10

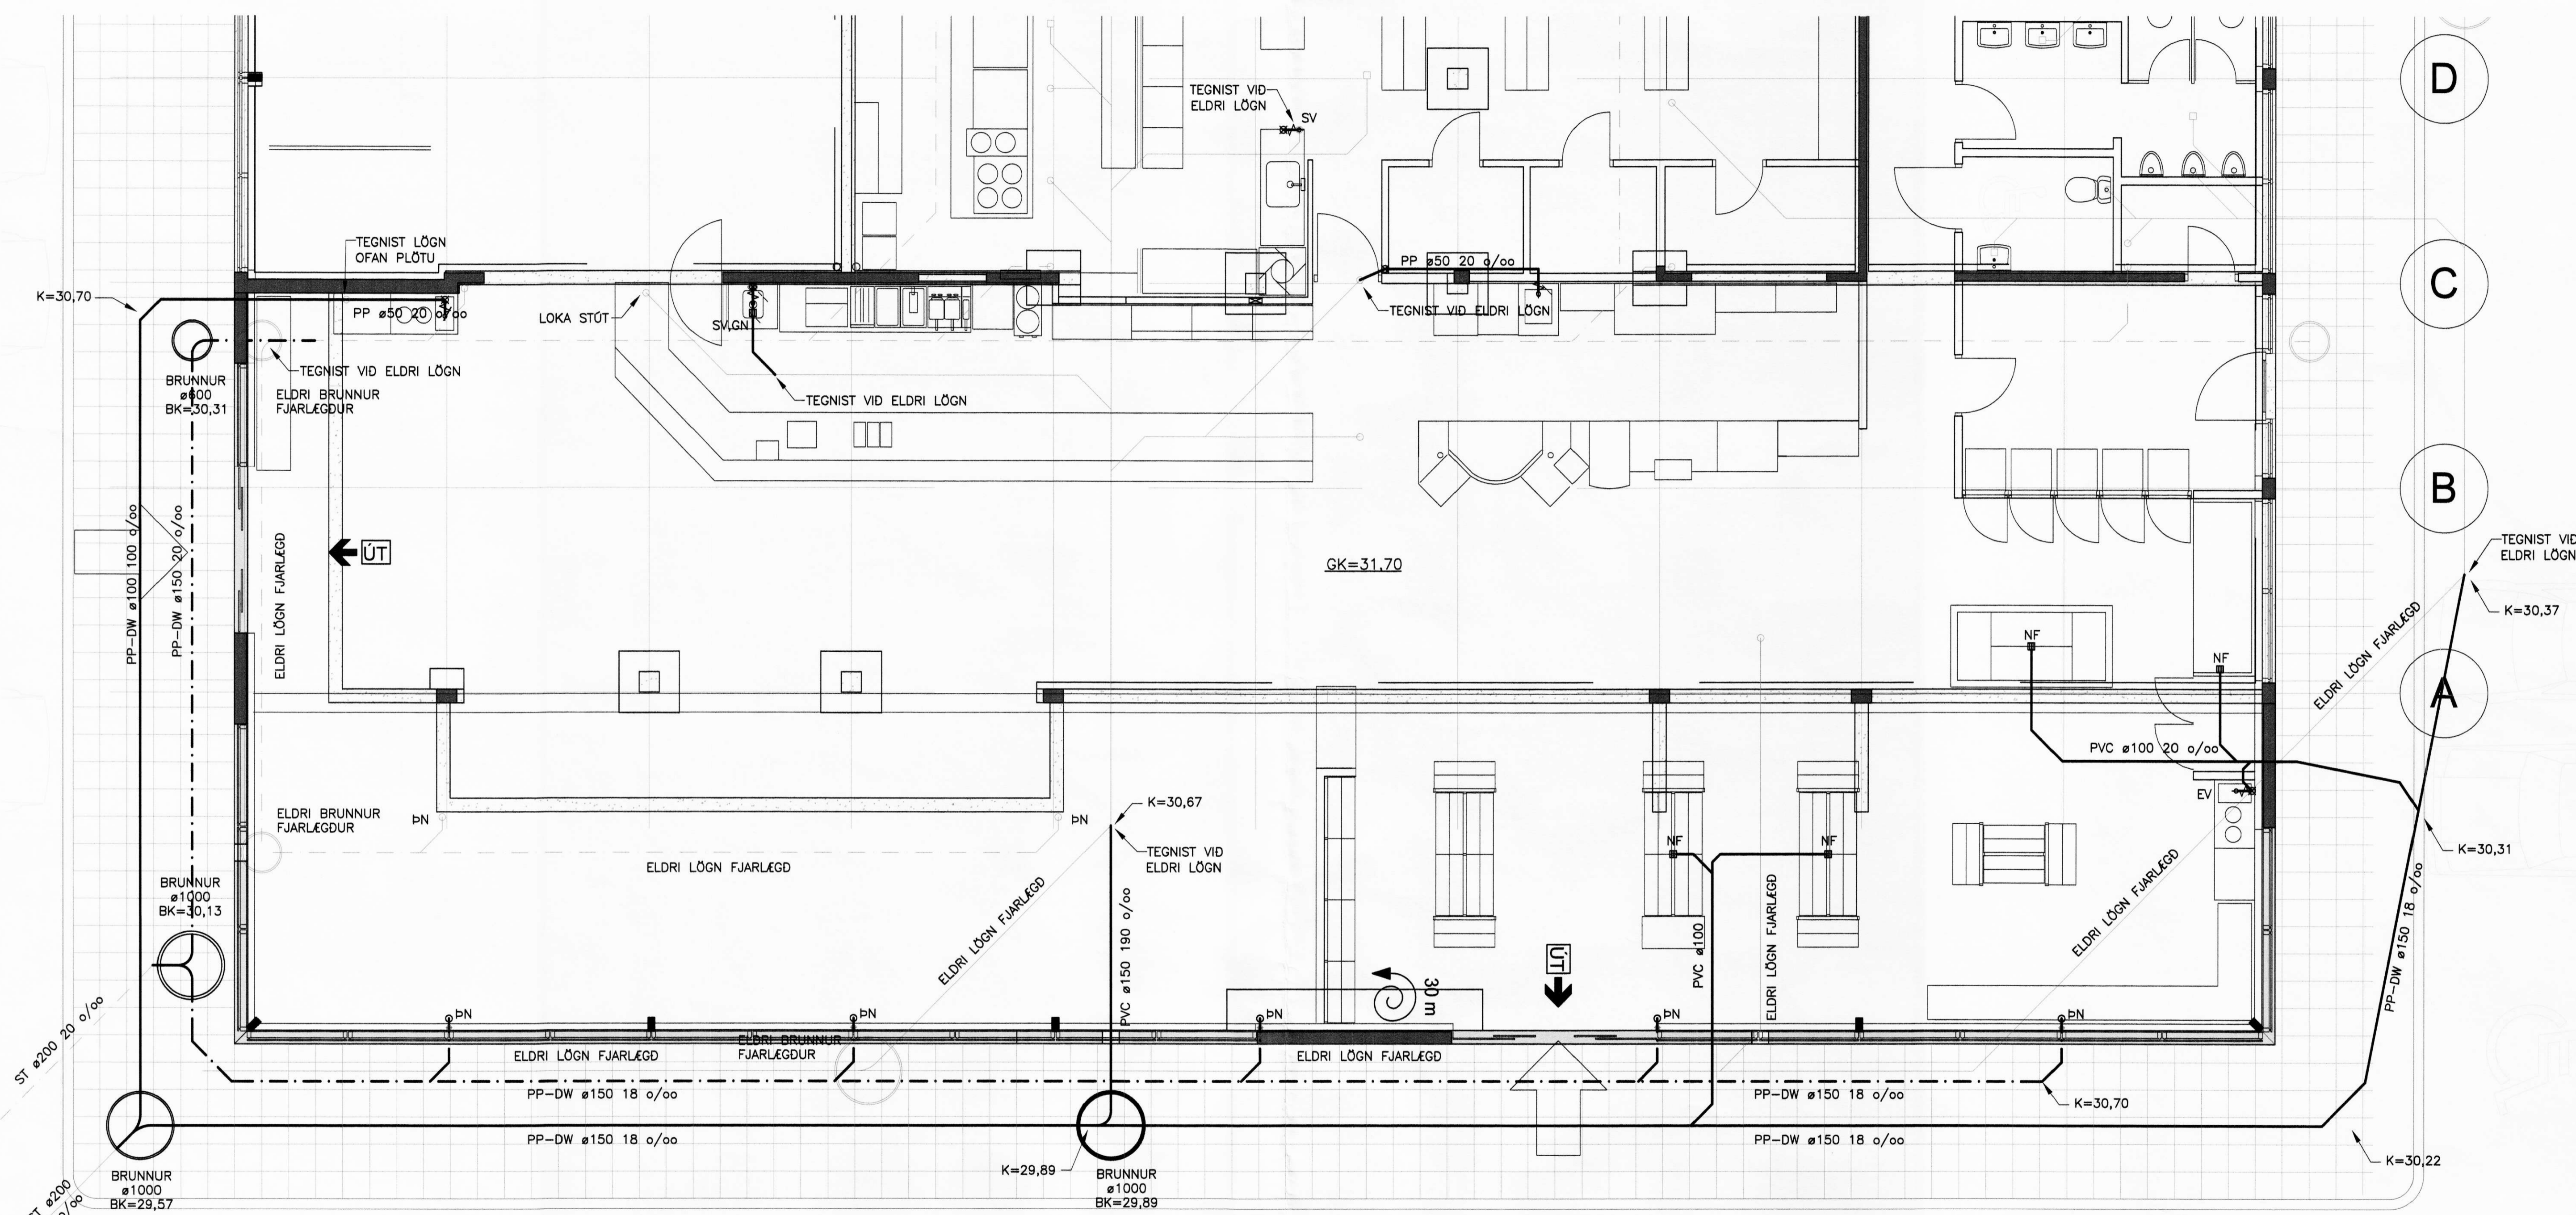

Grunnlagir. 1:50

- MERKINGAR:**
- MERKIR SKOLPLÖGN
  - - - REGNVATNSLÖGN
  - · · ELDRI SKOLPLÖGN
  - · · ELDRI REGNVATNSLÖGN
  - ~ og ~ VATNSLÁS
- ST PÍPUR ÚR STEINSTEYPU  
PVC PÍPUR ÚR POLYVINYLCLORID  
PP PÍPUR ÚR POLYPROPYLEN  
PEH PÍPUR ÚR POLYETHYLEN  
PP-DW PÍPUR ÚR STYRKTU POLYPROPYLEN
- HL HANDLAUG  
VS VATNSALEFNI  
SB STEYPIBÍD  
EV ELDHÓSVASKUR  
SV SKOLVASKUR  
UP UPPÞVOTTAVÉL  
ÞV ÞVOTTAVÉL
- GN GÓLFNIDURFALL  
PN ÞAKNIDURFALL  
SN SVALANDURFALL  
BR BRUNNUR

- ADRAR SKÝRINGAR:**
- EFNI Í GRUNNLÖGN SKAL VERA PVC NEMA ANNAD SÉ TEKID FRAM. EFNI Í FRÁRENNSLIÖGN INNAHÚSS SKAL VERA PP. EFNI Í FRÁRENNSLIÖGN UTANHÚSS SKAL VERA PP-DW.
- ALLT EFNI OG FRÁGANGUR SKAL VERA Í SAMRÆMI VID ÁKVÆÐI ÍST-68:2003 OG GILDANDI REGLUGERÐIR.
- UNDIR GRUNNLÖGN KEMUR 15cm JÖFNUNARLAG ÚR SANDI SEM ÞJAPPIST VANDLEGA. HÆÐ JÖFNUNARLAGSINS SKAL HÆFA BELG RÖRANNA OG TAKA SKAL ÚR FYRIR MÖFFU EFTIR ÞJÖPPUN ÞESS. FYLLA SKAL AÐ PÍPUM MEÐ 20 cm SANDLAGI.
- ALLAR GRUNNLAGIR SKULU VERA d=100 NEMA ANNAD SÉ TEKID FRAM. LEIÐSLUR FRÁ HL AÐ NF SKULU VERA d=40 LEIÐSLUR FRÁ SV OG EV AÐ GRUNNLÖGN SKULU VERA d=50
- K=RENNSLÍKÓTI  
GK=STEYPTUR GÓLFKÓTI  
BK=BOTNKÓTI

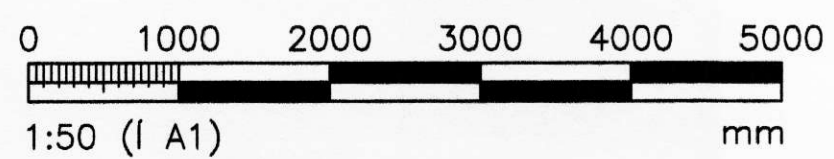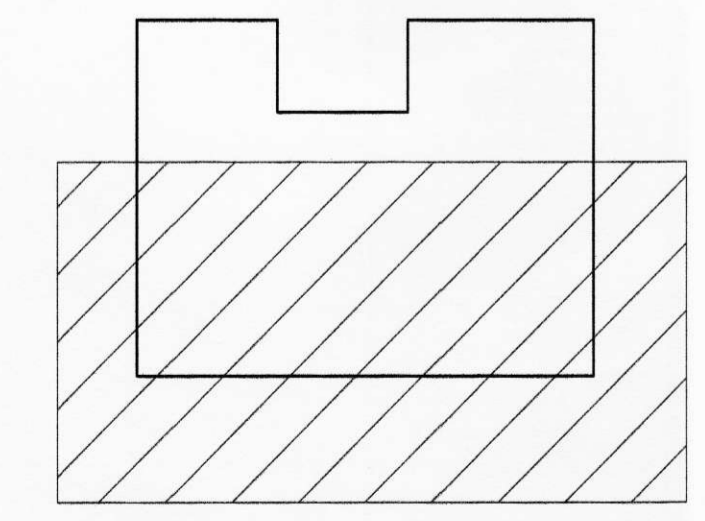

**VERKFRÆÐIÞJÓNUSTAN EHF**

SKEFAN 19 - 108 REKJAVÍK - SM: 517 9050 - NETFANG: <a href="mailto:skem@skem.is">skem@skem.is</a>	ÖRNÚMBR: 17.02.2009
<b>Austurvegur 3 - Viðbygging</b> Hvolsvöllur	DAGS: 17.02.2009
FRÆNNSLI: Grunnlagir Skýringar	NR: 301
SKYRIR: <i>Svein M. Sigurðsson</i>	TEKINGAR: 09-46
SKYRIR: <i>Svein M. Sigurðsson</i>	SKALA: 1:50/20
SKYRIR: <i>Svein M. Sigurðsson</i>	BLAÐNR: 301