


Samþykkt af byggingarstjórn  
Hvolsvallar

3. mars. 1999  
Ragnir E. Gunnarsson

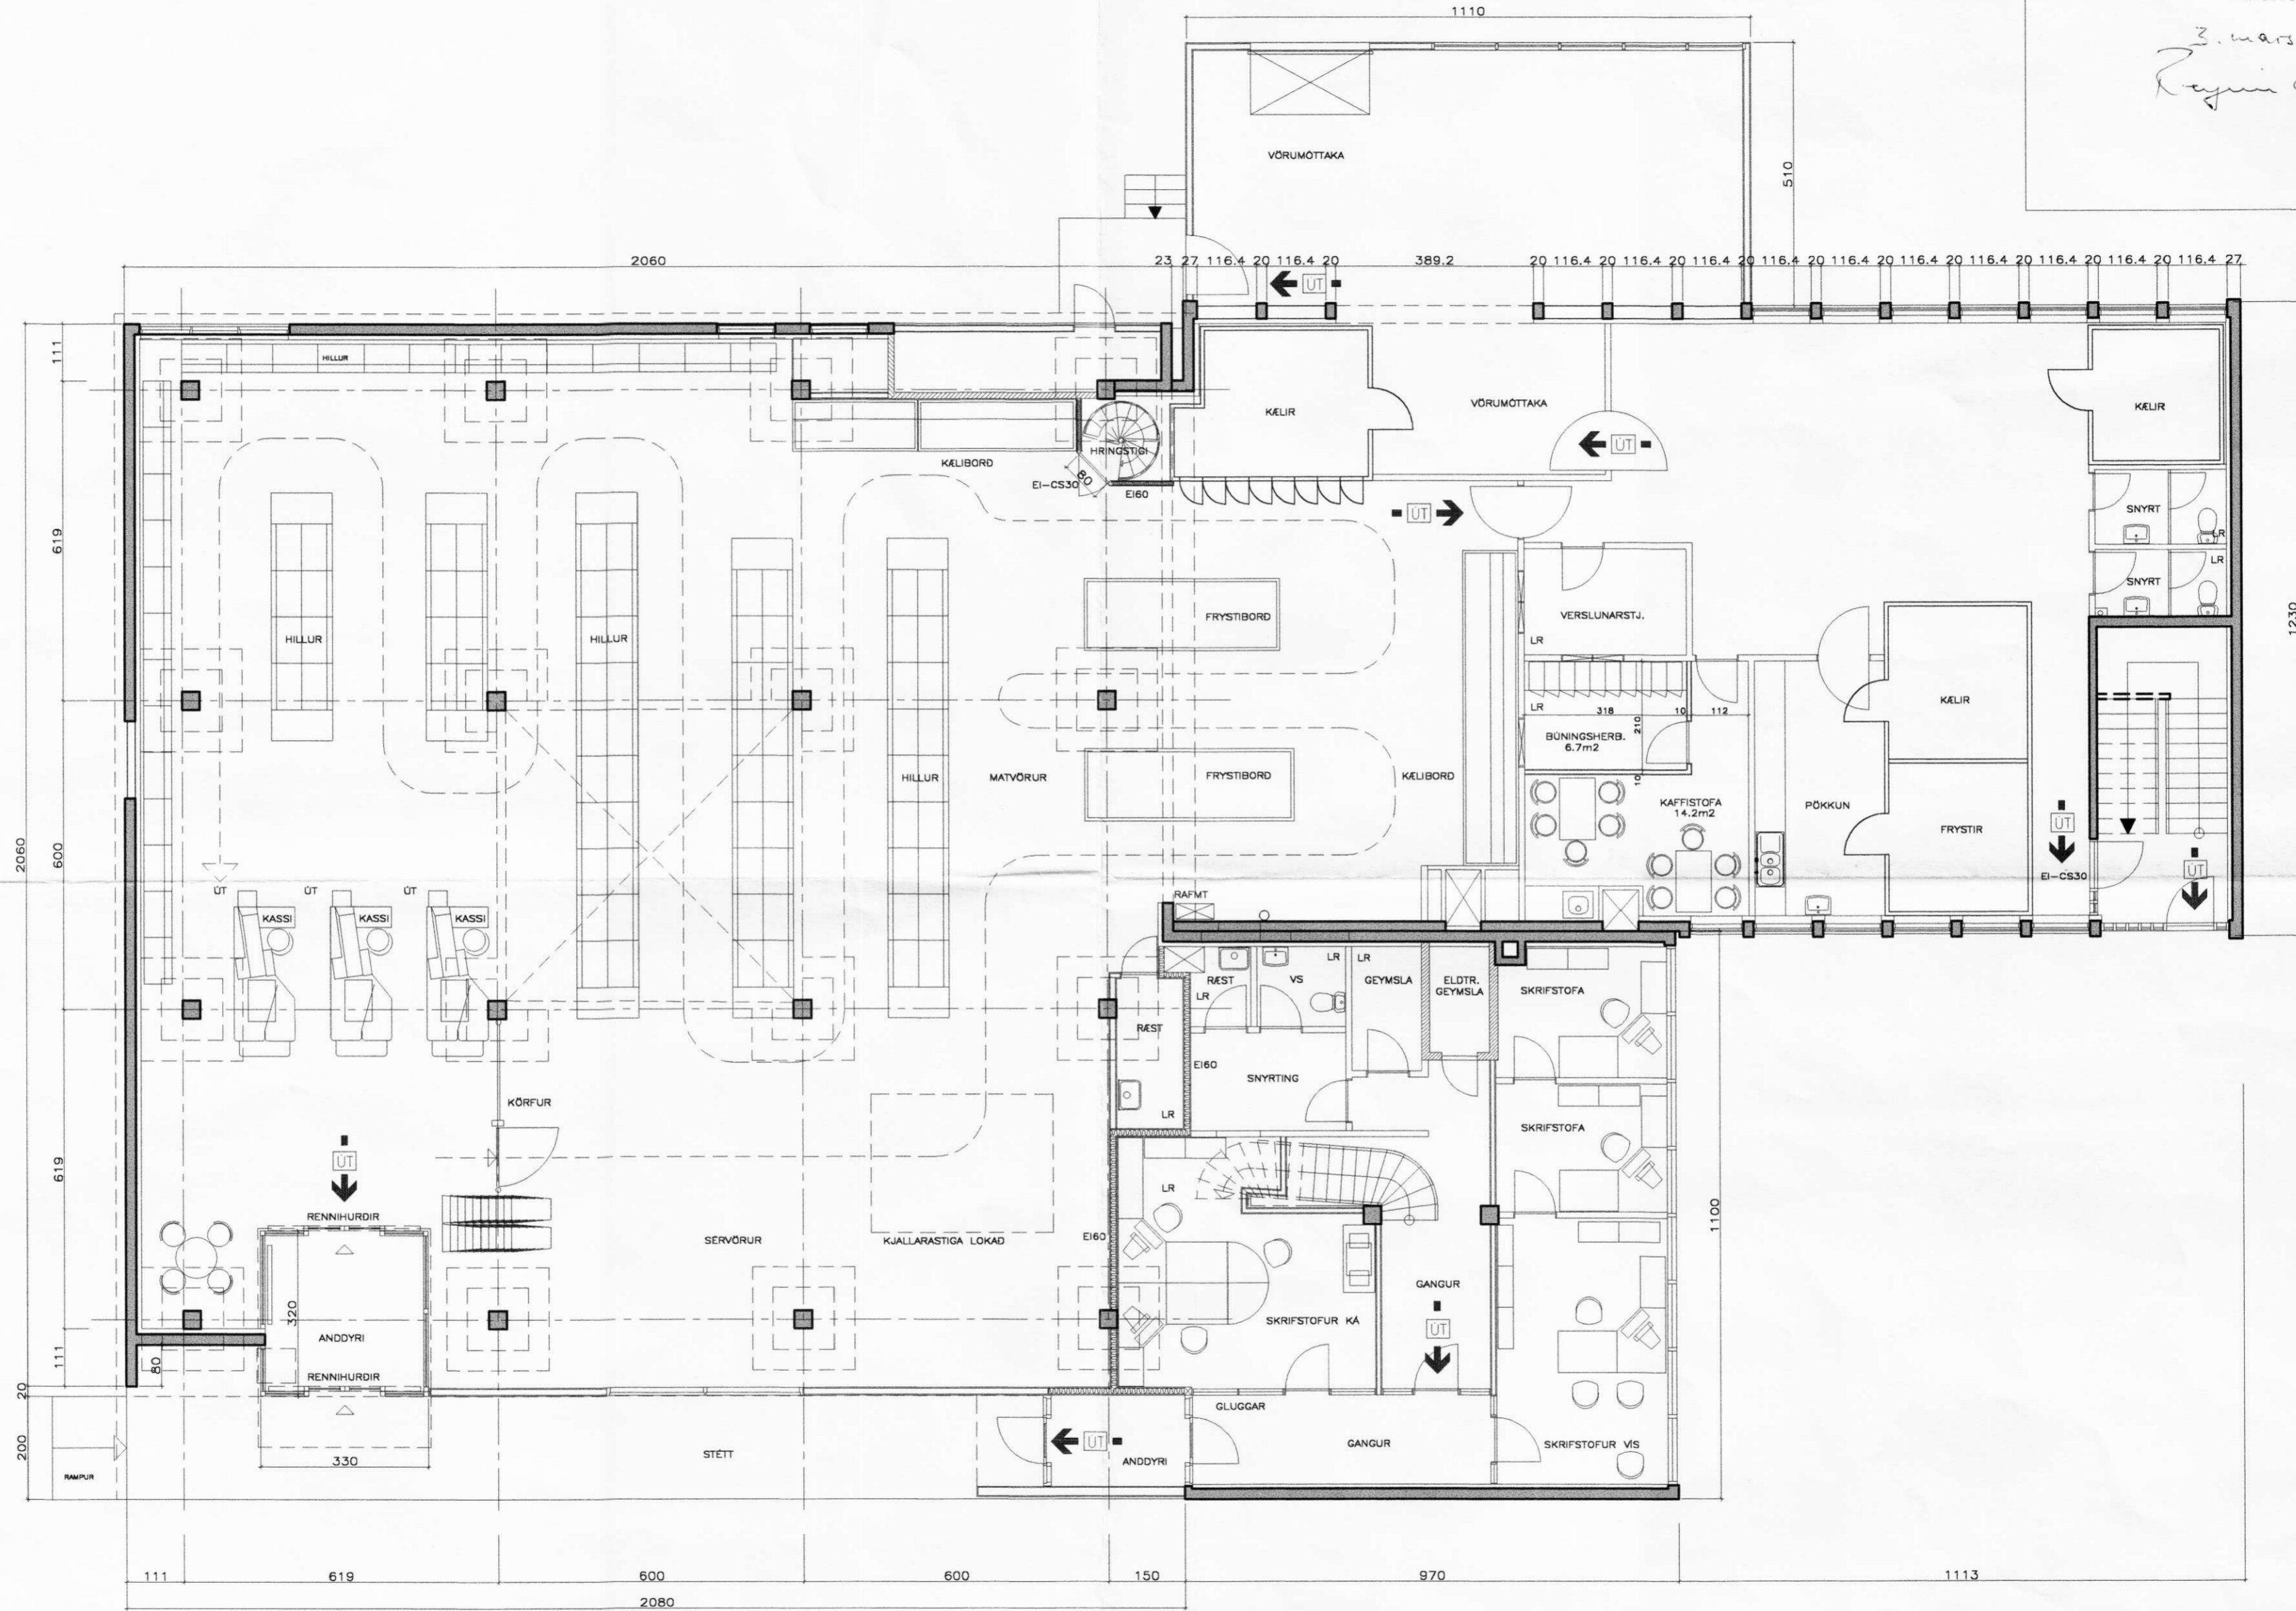

GRUNNMYND 1. HÆÐ