


láréttur skurður

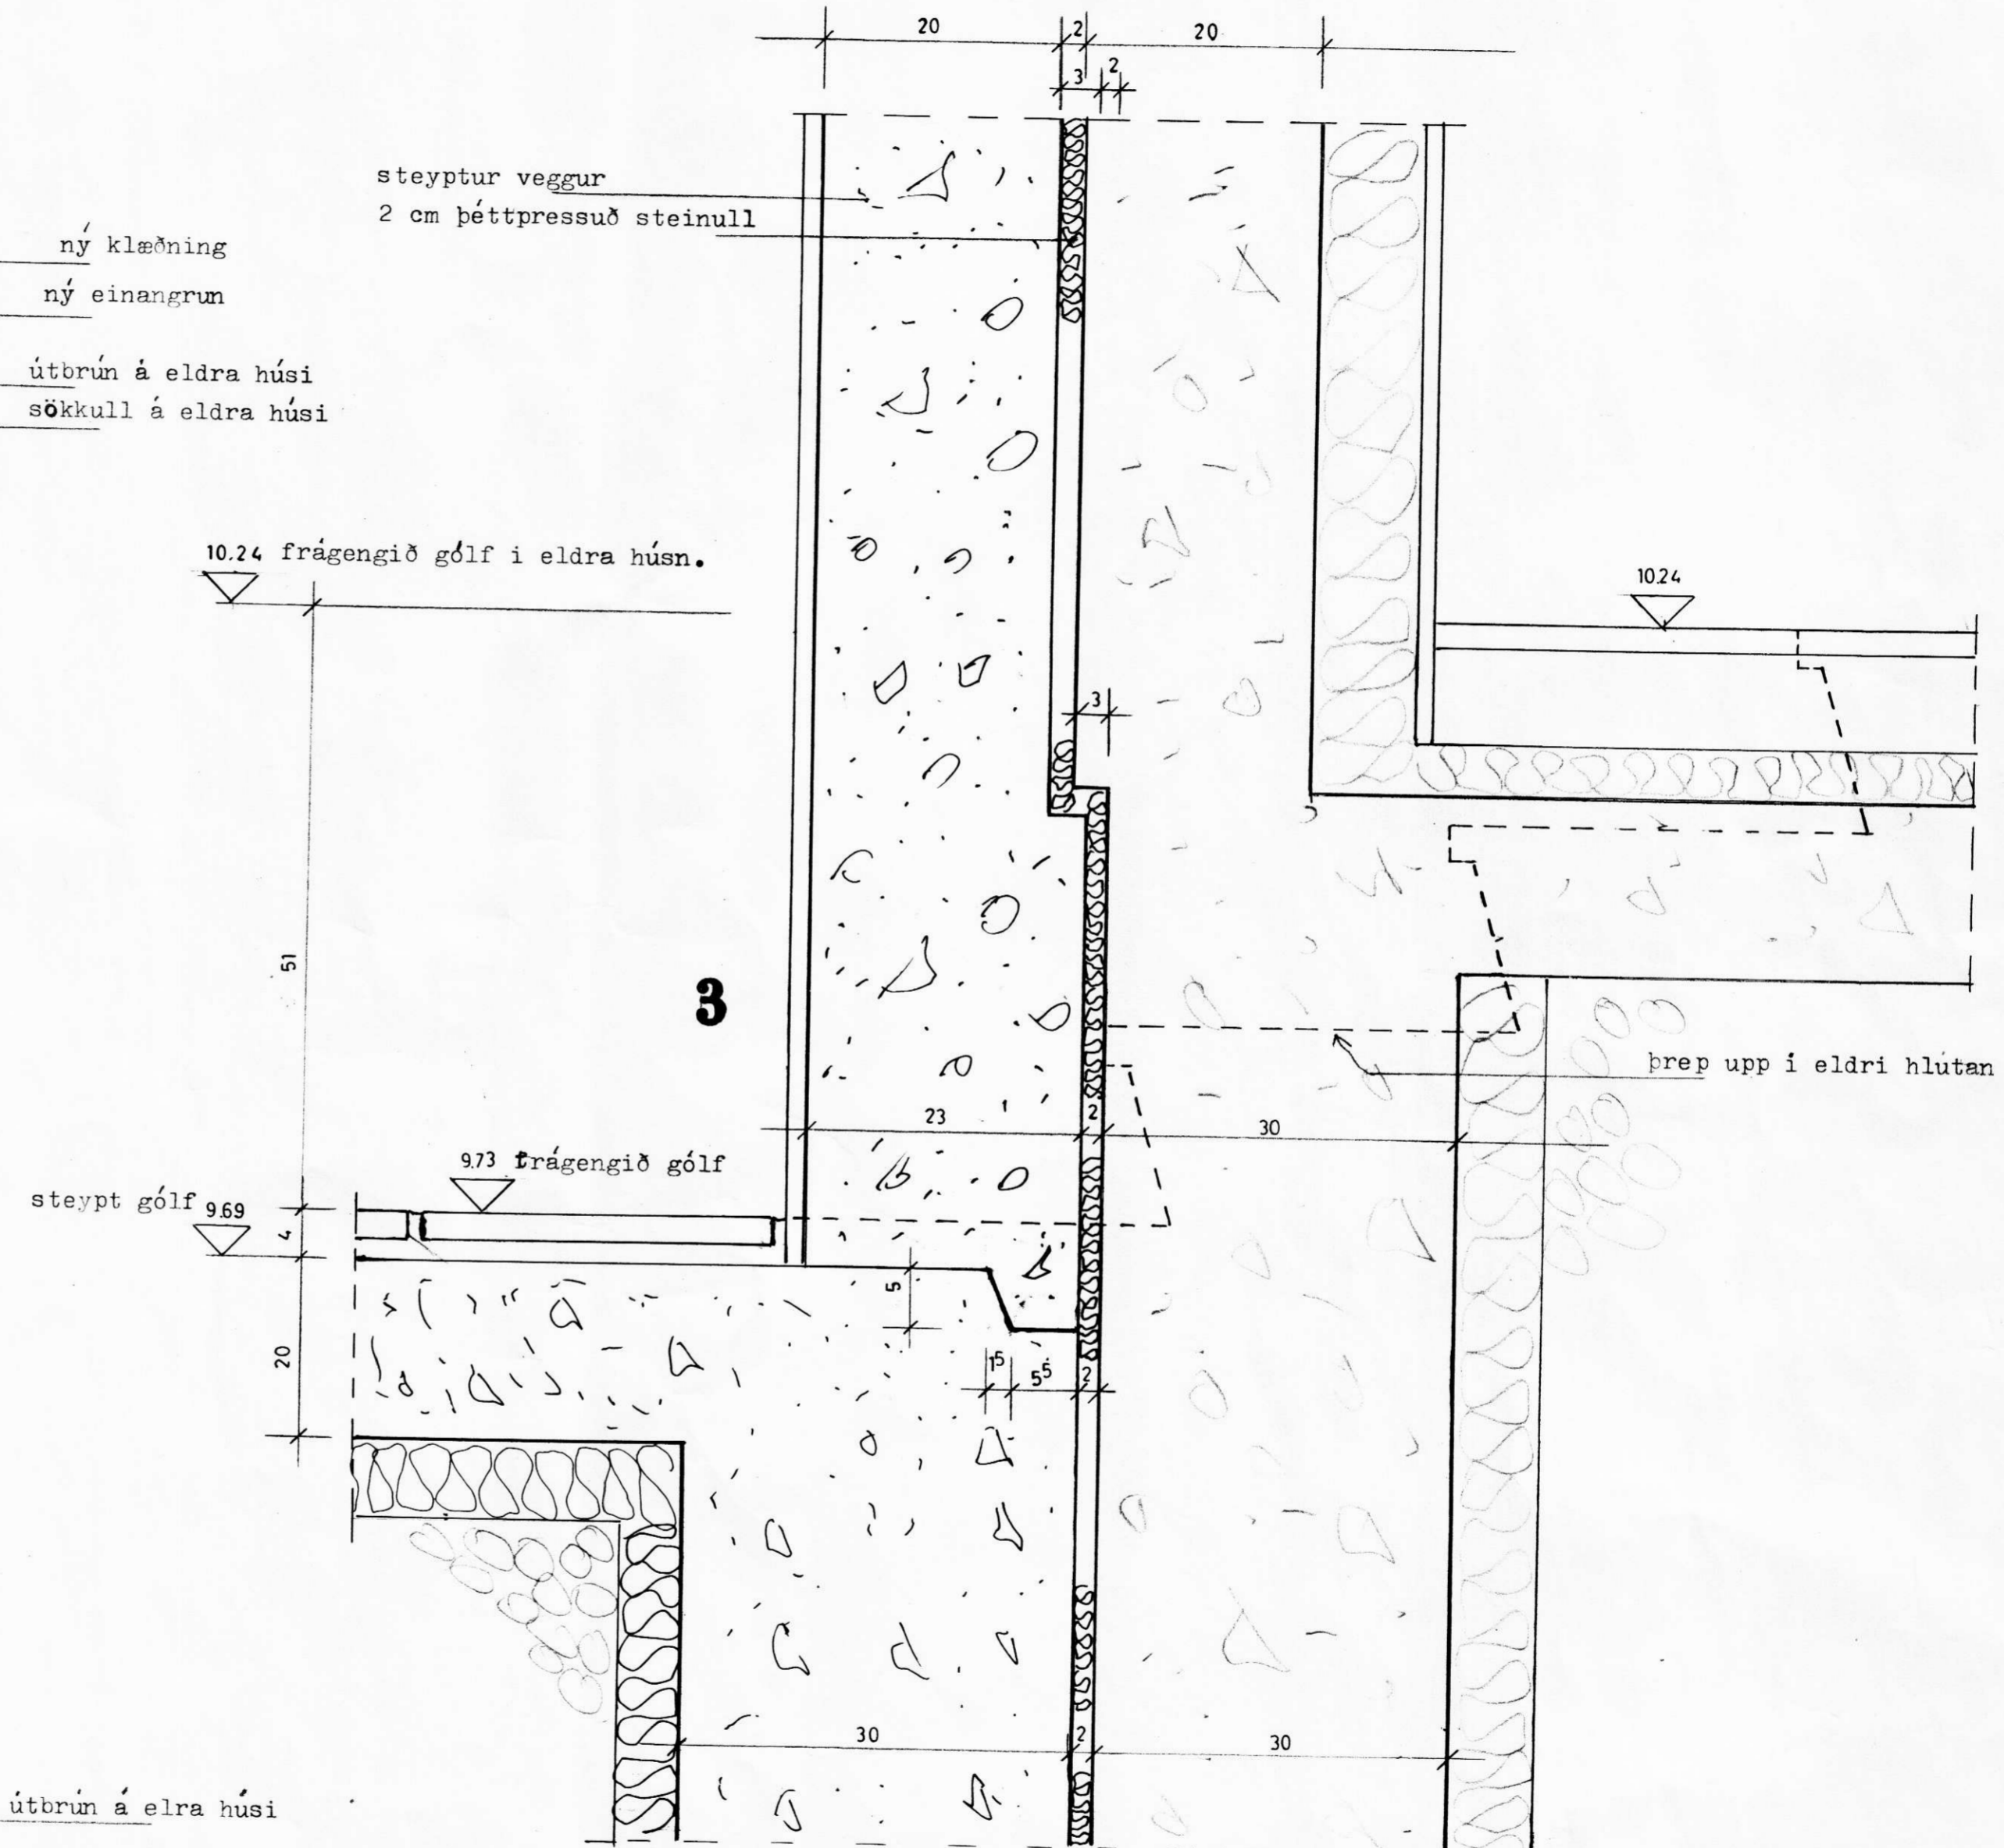

lóðréttur skurður

LSII Landsbanki Íslands og Sýsluskrifstofur, Hvolsvelli **2.01**
 steypufrágangur / sökklar, skurðir m. 1:5