



lóðréttur skurður

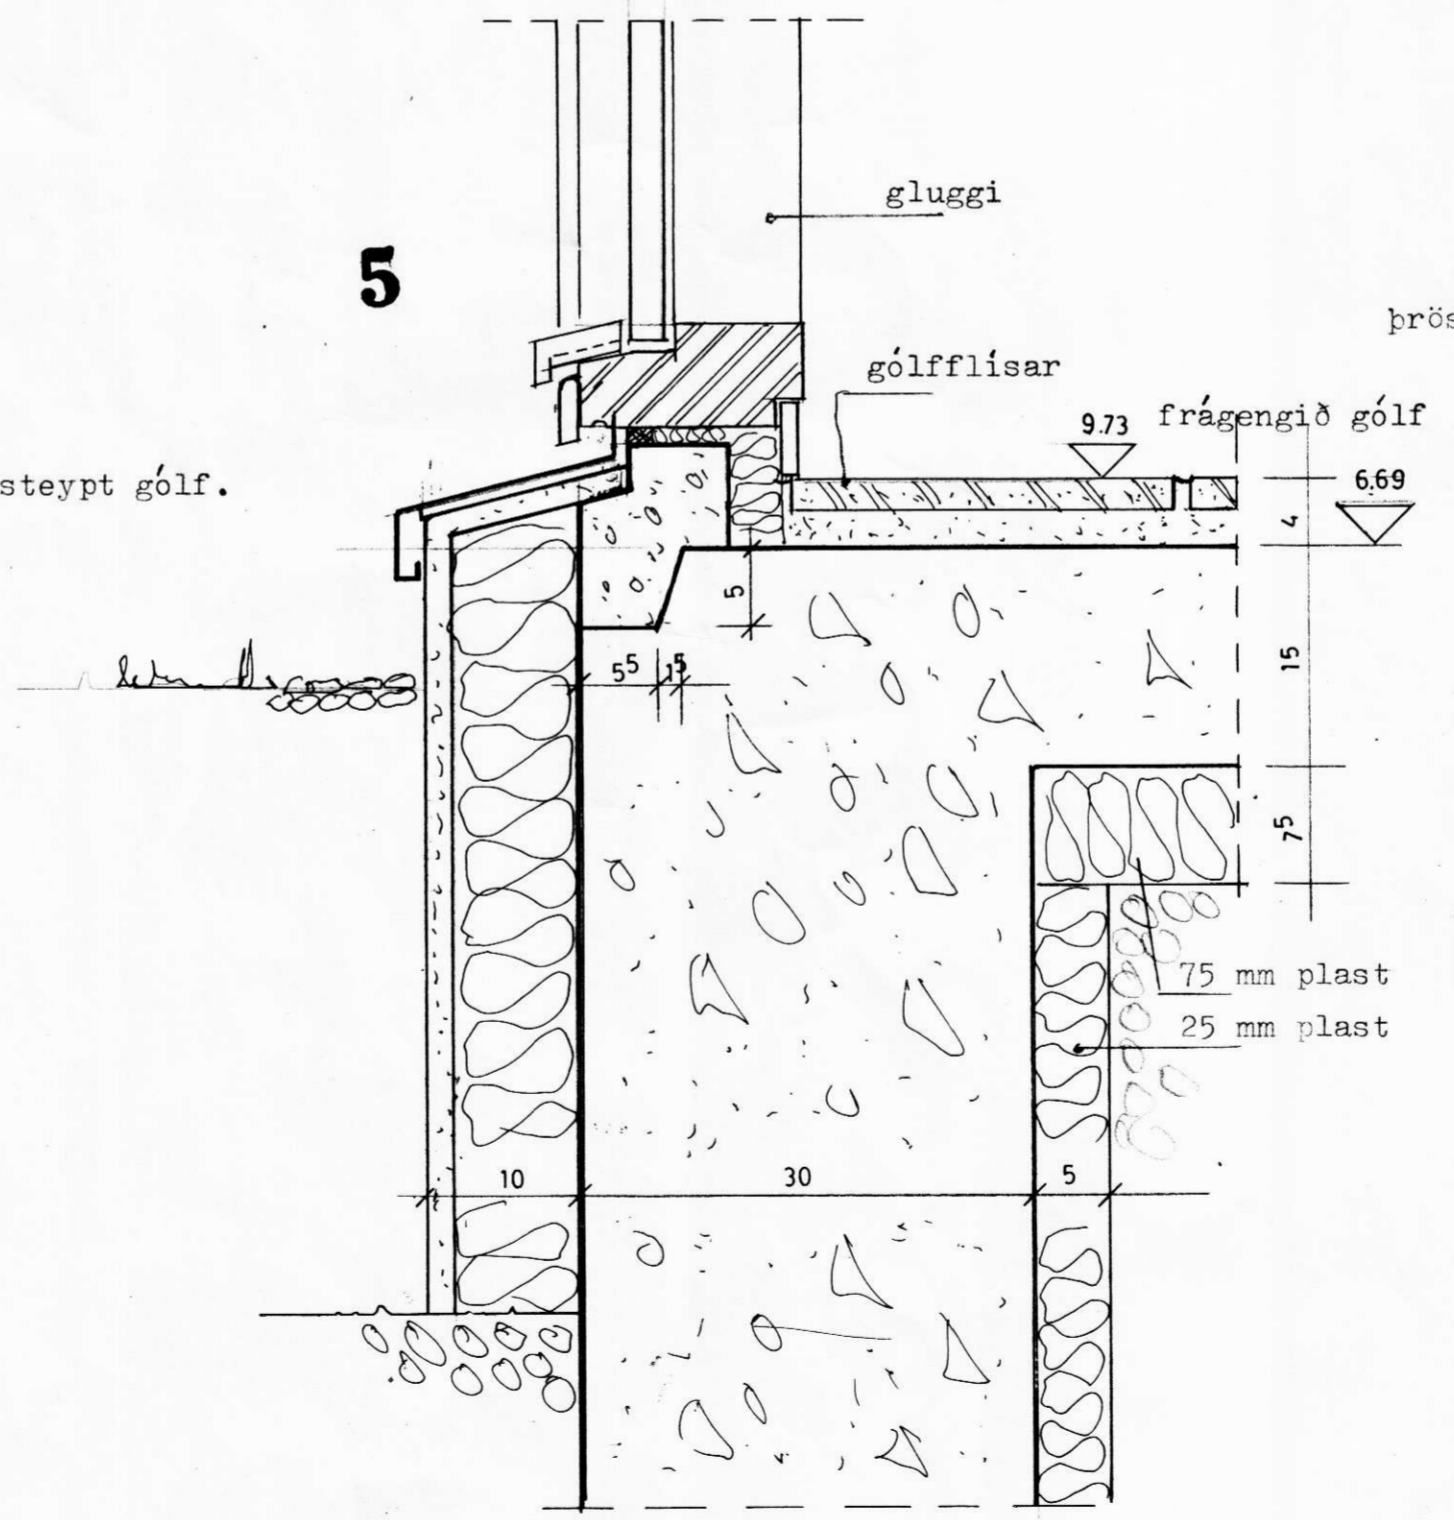

lóðréttur skurður

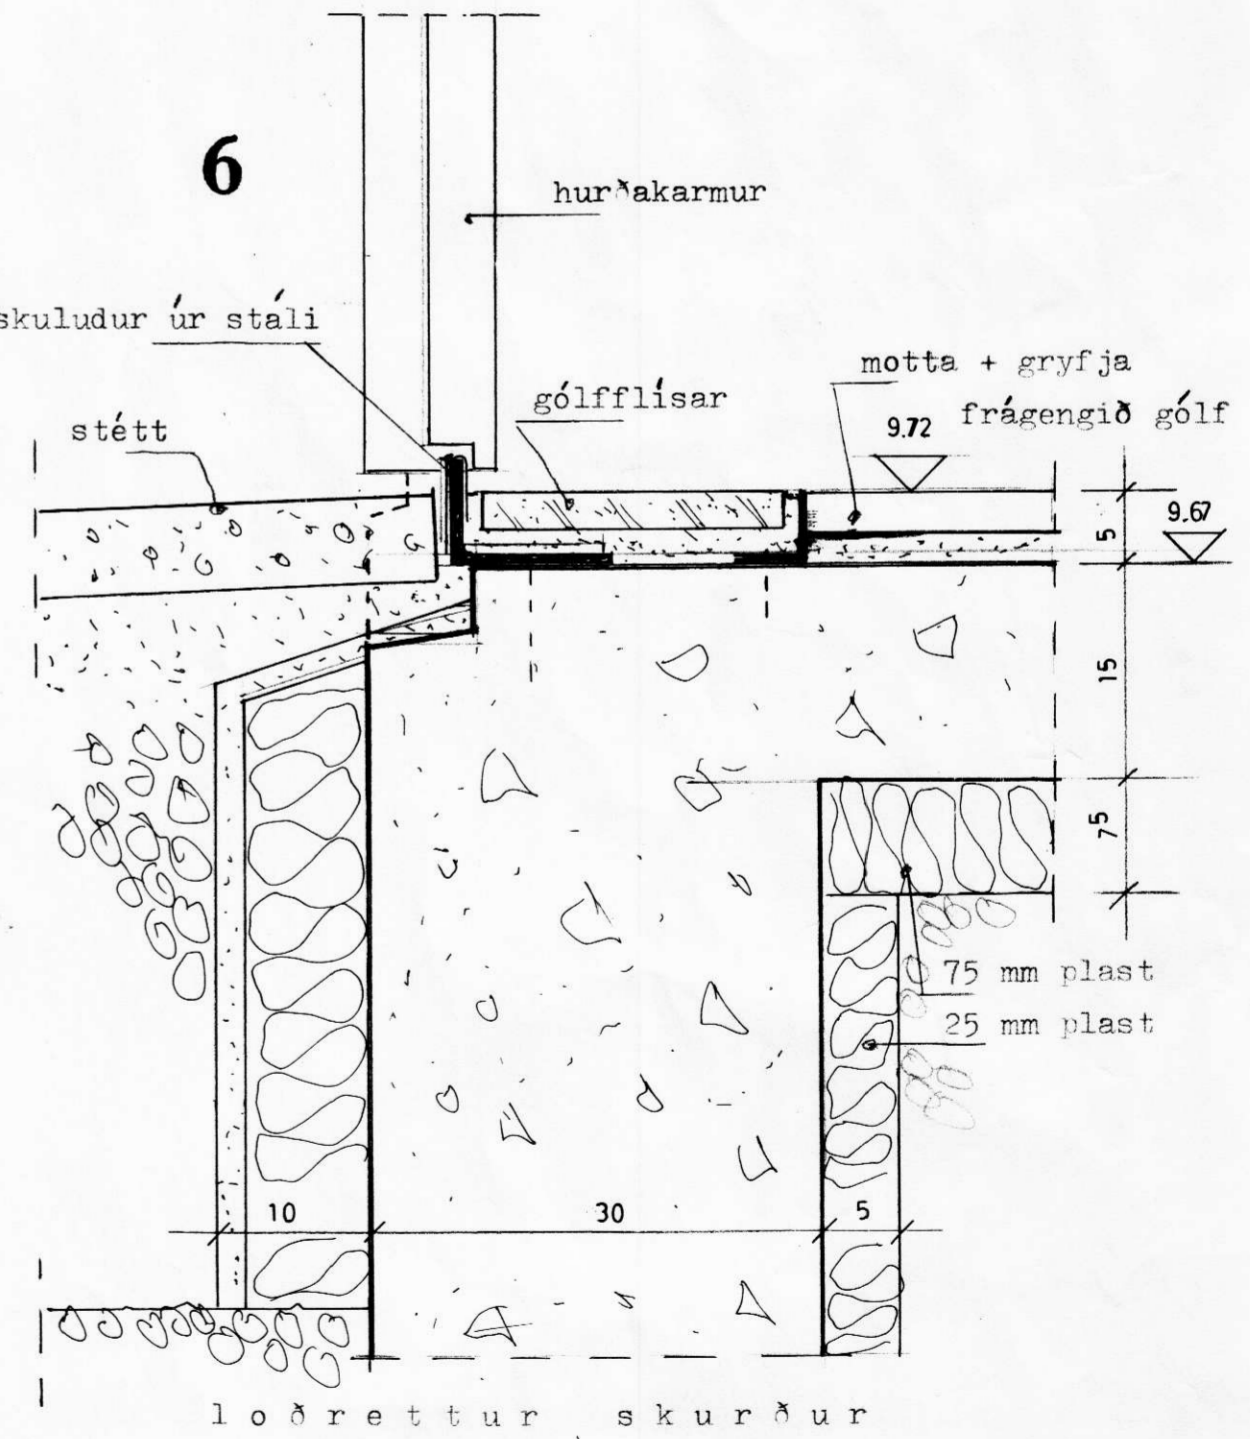

lóðréttur skurður

	landsbanki Íslands og Sýsluskrifstofur, Hvolsvelli	2.02
	steypufrágangur / lóðréttir skurðir	