


Félagshæimilið á Hvolsvelli

Grunnmyndir í tegund Mál 1:100

3123

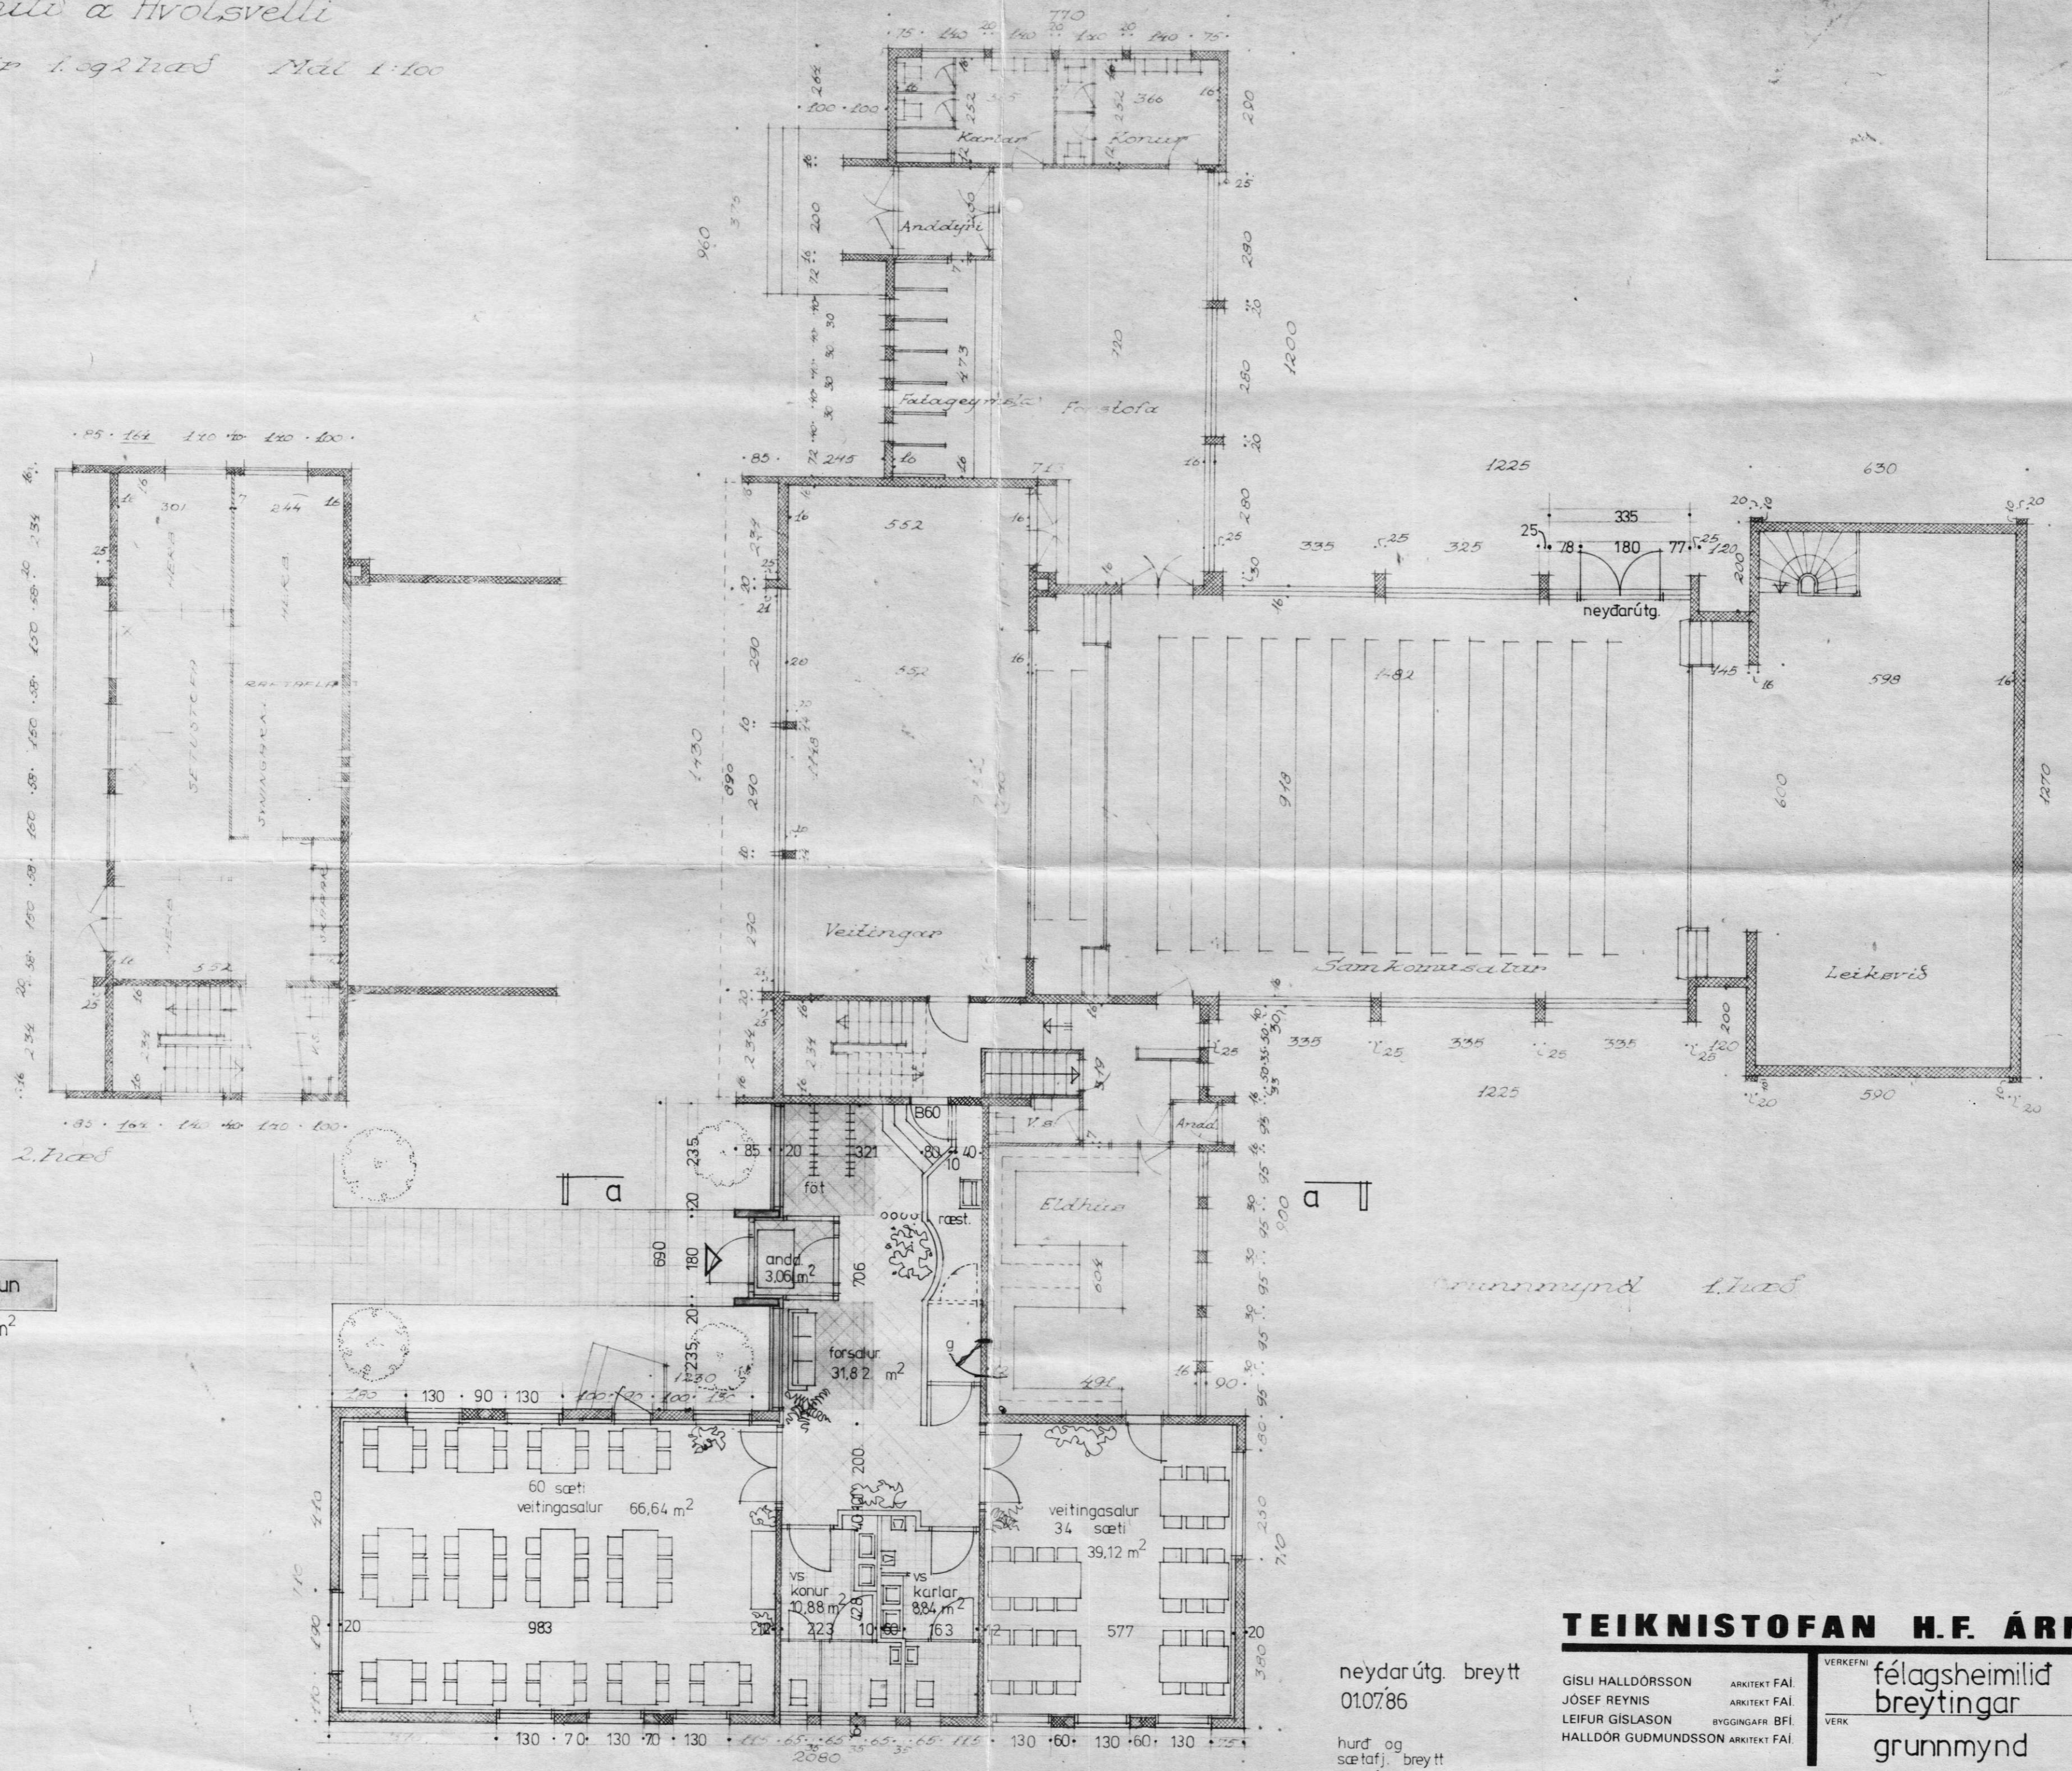

2. hæð

grunnmynd 1. hæð

stækkun

15,21 m²

neyðarútg. breytt
01.07.86

hurð og
sætafj. breytt

18.02.87 3003 87
tröppur

TEIKNISTOFAN H.F. ÁRMÚLA 6

GISLI HALLDÓRSSON ARKITEKT FAI	VERKEFNI	félagshæimilið hvoll hvolsvelli
JÓSEF REYNIS ARKITEKT FAI	VERK	breytingar
LEIFUR GISLASON BYGGINGAFR BFI	VERK	grunnmynd
HALLDÓR GUDMUNDSSON ARKITEKT FAI		

SAMP MÁL 1:100 DAGS 29.10.86 TEIKN ragnar

1301.88 gluggar til baka