


SKÝRINGAR

- (38,24) Mældar hæðir
- 36,50 Nýjar hæðir
- 50cm hæðarlínur
- 10cm hæðarlínur
- nf 37,65 Niðurfali
- Ljósapóli (0,8m)
- Ljósastaur (5m)
- Fánastöng
- Kantasteinn
- Gróðurbeð
- Tré
- Útboðsmörk

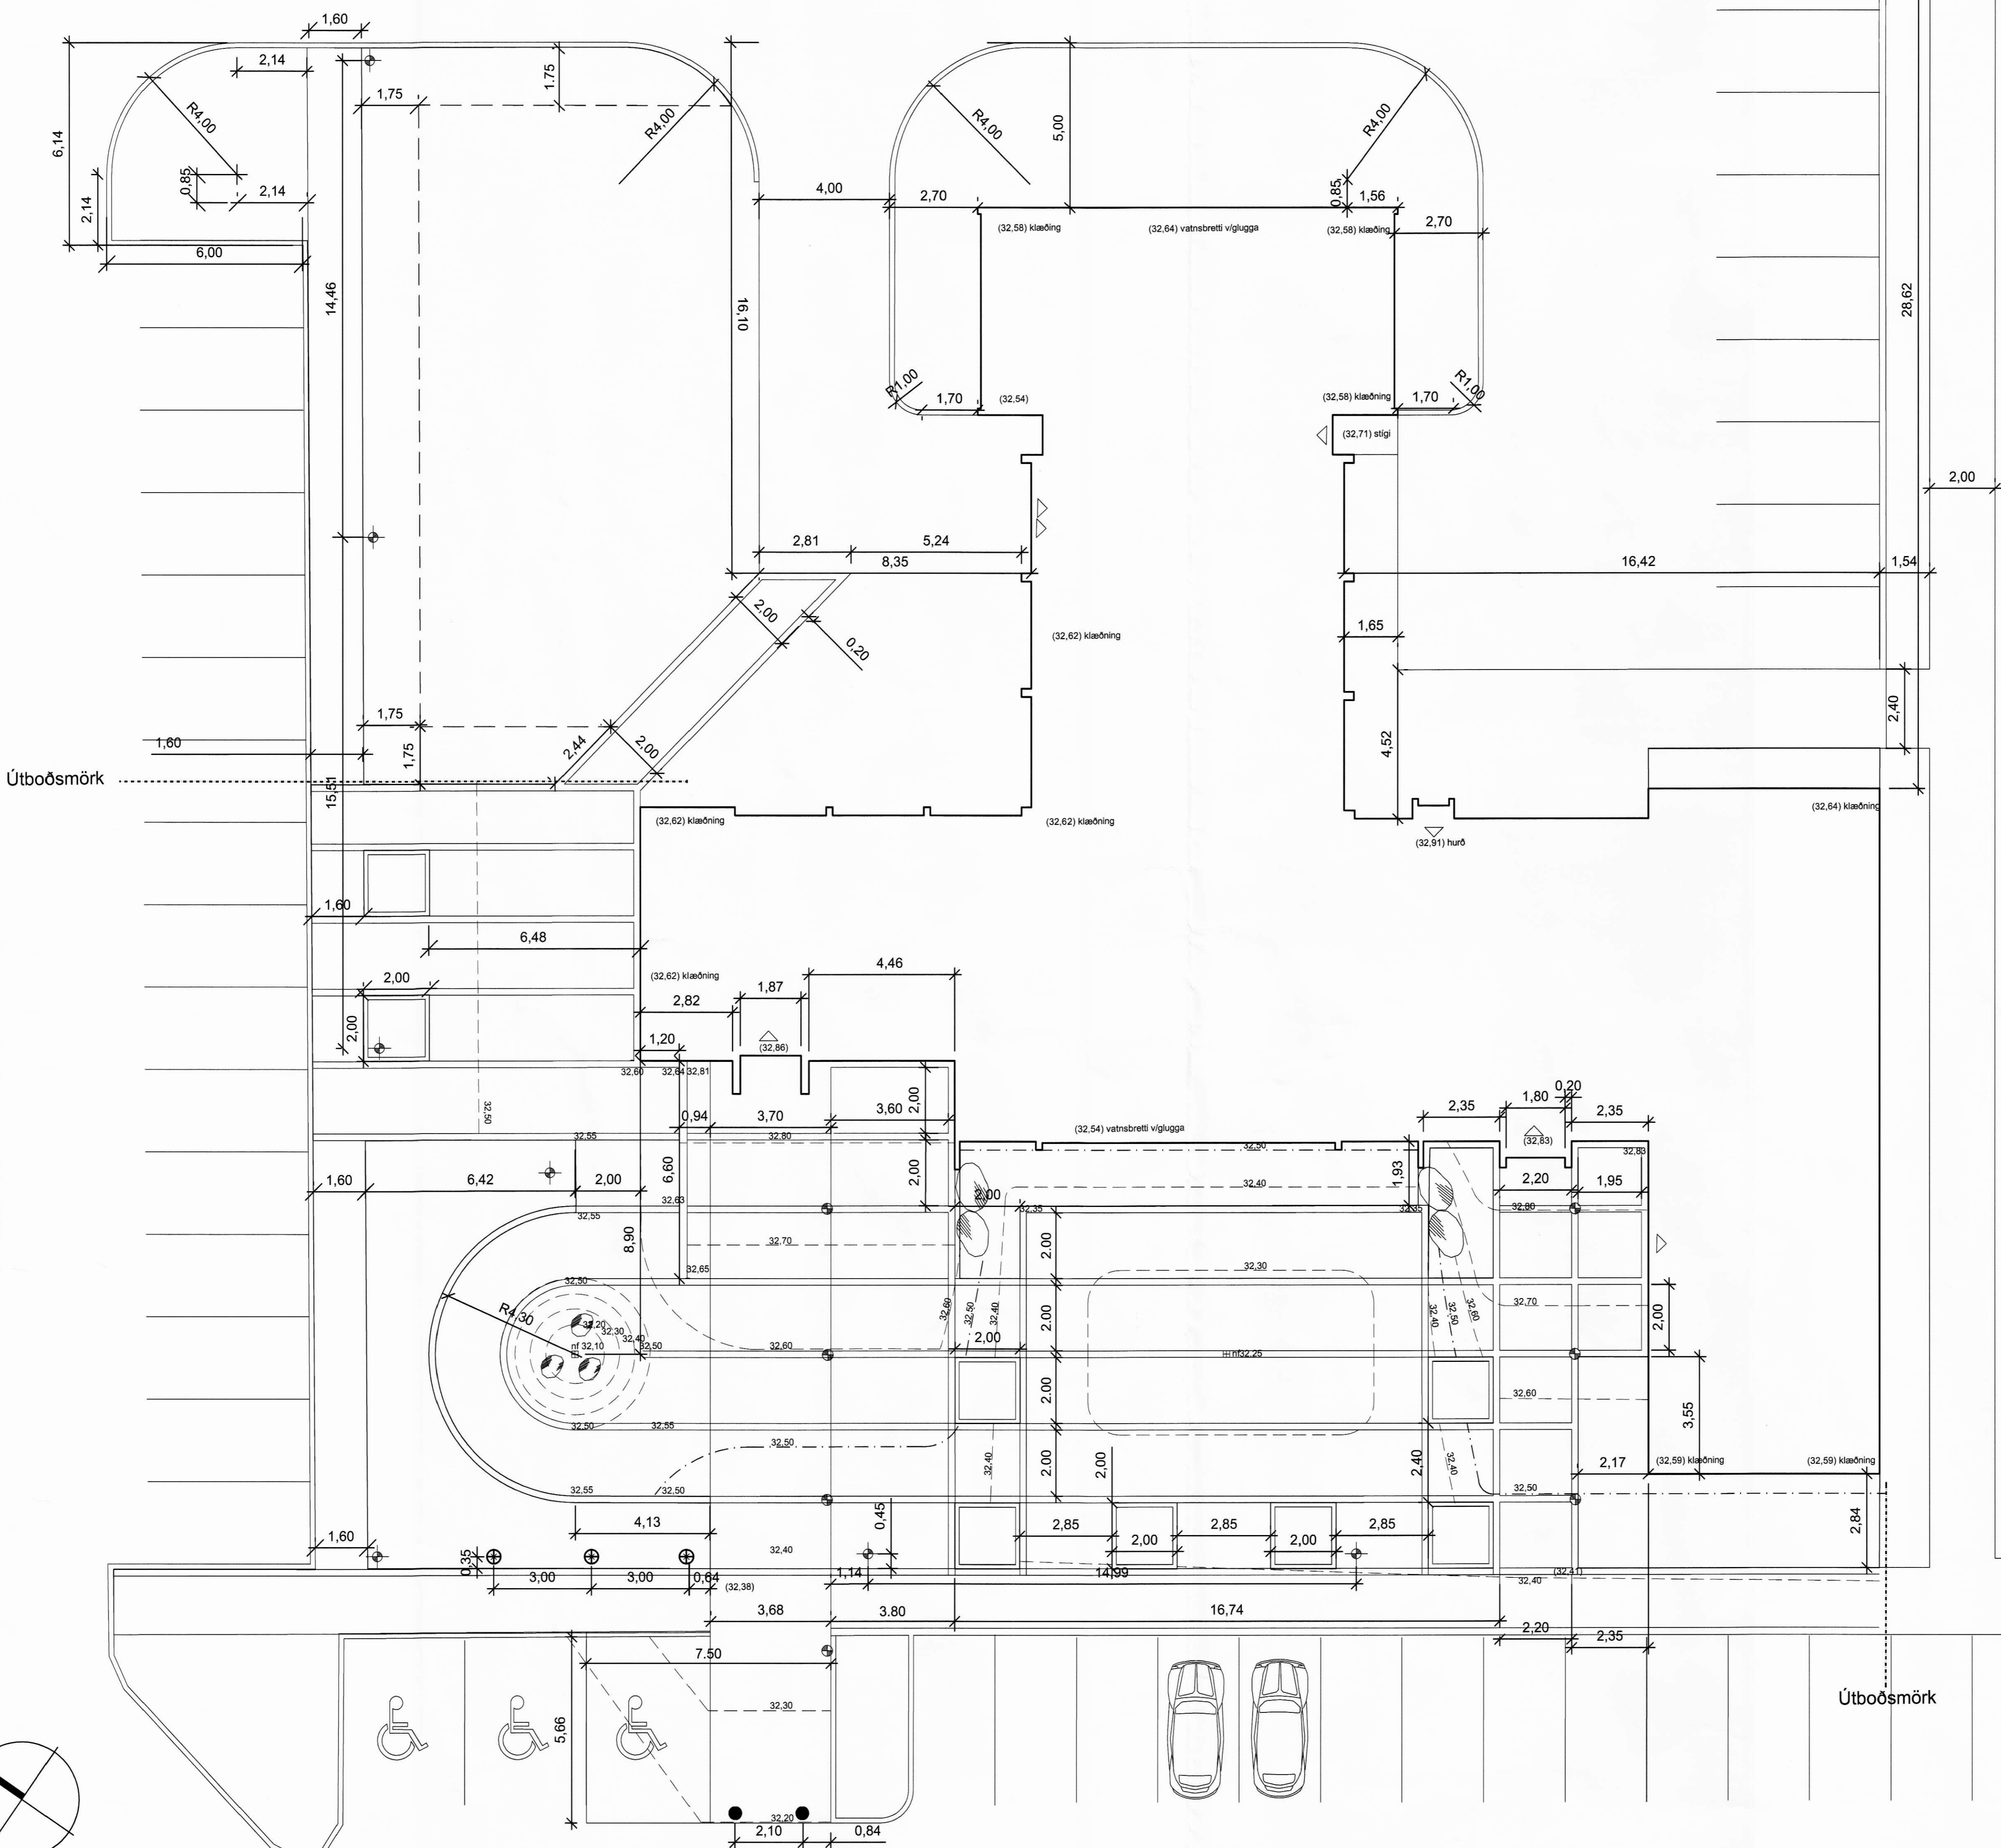

FÉLAGSHEIMILIÐ HVOLL
HVOLSVÖLLUR
MÁLSETNING

KVIARDI: 1:100 TEIKN NR: 102
DAGS: 15.10.2002 HANNAD: DH
FLOKKUR: 8606 VERKNR: 89061 TEIKNAD: OI

 **LANDSLAG**
LANDSLAGSARKITEKTAR FÍLA
HINGHOLTSTRÉTI 27, 101 REYKJAVÍK, SÍMI 535 5300, FAX 535 5301
VEFANG: WWW.LANDSLAG.IS NETFANG: LANDSLAG@LANDSLAG.IS