



PLÖNTULISTI - heildartölur

Tákn	lataek heiti	Latnæk heiti	hæð í cm	aldur	fjöldi	gæðakröfur
⊗	Órðelri	Alnus incana	175-200	0/1/2/2/2	1	L.L.S. Uppbónding / hnosuplöntur
⊕	Ilmreynir	Sorbus aucuparia	150-200	1/2/2	22	L.L.S. Uppbónding / hnosuplöntur
⊗	Almur	Ulmus glabra	175-200	0/1/2/3	1	L.H. Uppbónding / hnosuplöntur
+	Birkiskvistur	Spirea sp.	30-40	1/2	24	R.F. beþpl. 2-3 leiðandi greinar
⊕	Fagursýrena	Syringa x.prestolae Elinor	40-60	0/2/1	40	R.G. Pottaplöntur
⊕	Glansmispill	Cotoneaster lucidus	40-60	1/1	336	R.F. beþpl. 2-3 leiðandi greinar
⊕	Alparífs	Ribes alpinum	30-40	1/2	14	R.F. beþpl. 2-3 leiðandi greinar
⊕	Snjóber	Symphoricarpos albus	40-60	1/2	39	R.F. beþpl. 3-4 leiðandi greinar
⊕	Fjallarós	Rosa pendulina	30-40	1/2	16	R.G. beþpl. 3-4 leiðandi greinar

* Skýringar á skammtafunum, og einnig sjá texta í verkjéingu um almenna gæðakröfur

L.L.S. Laufré með lögum greinlausum stofni
 L.H. Laufré með hlöðrgrenum
 B.U. Bartré uppdrétt
 R.G. Runnar grófgærðir
 R.F. Runnar fingergærðir
 R.B. Runnar breiðvaxta

Plöntulisti

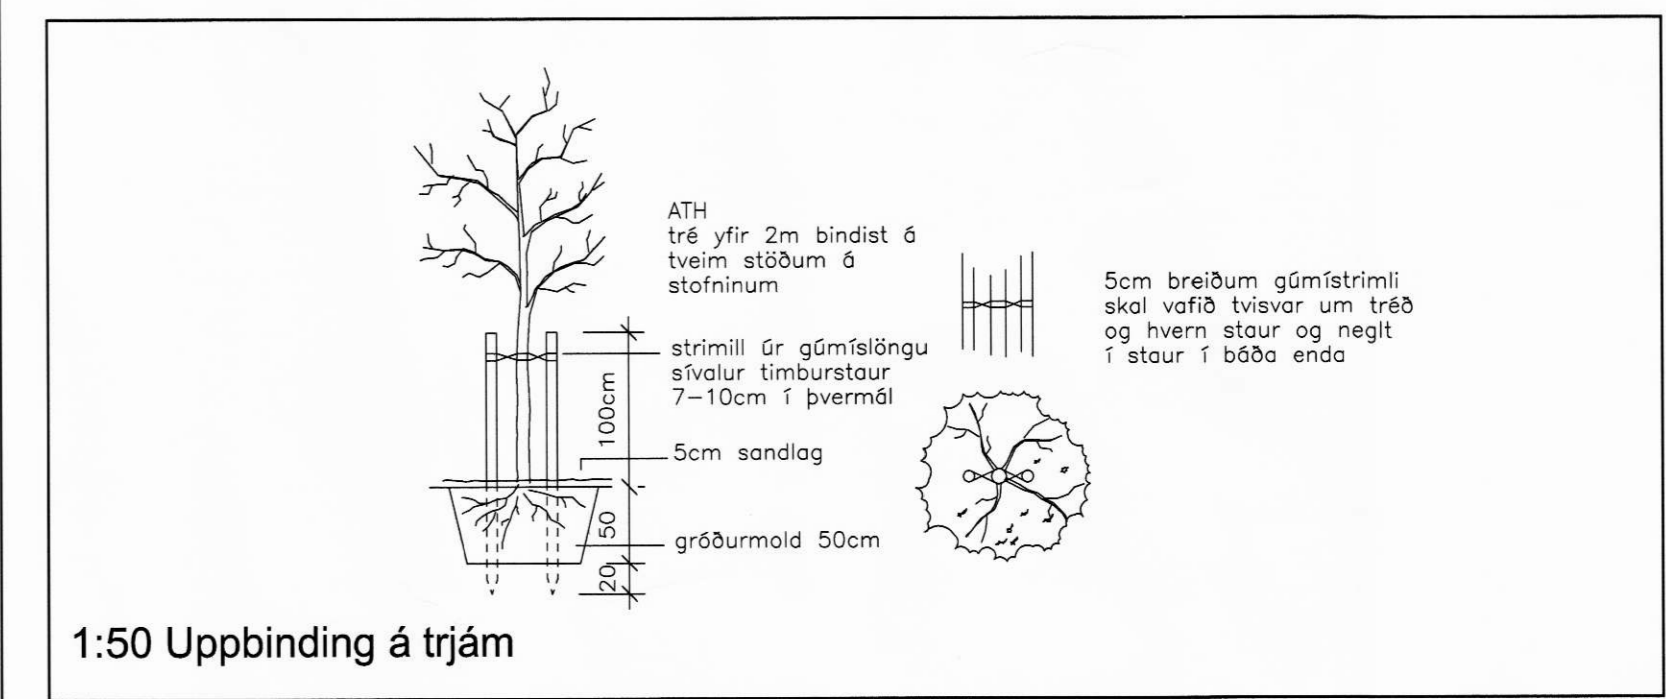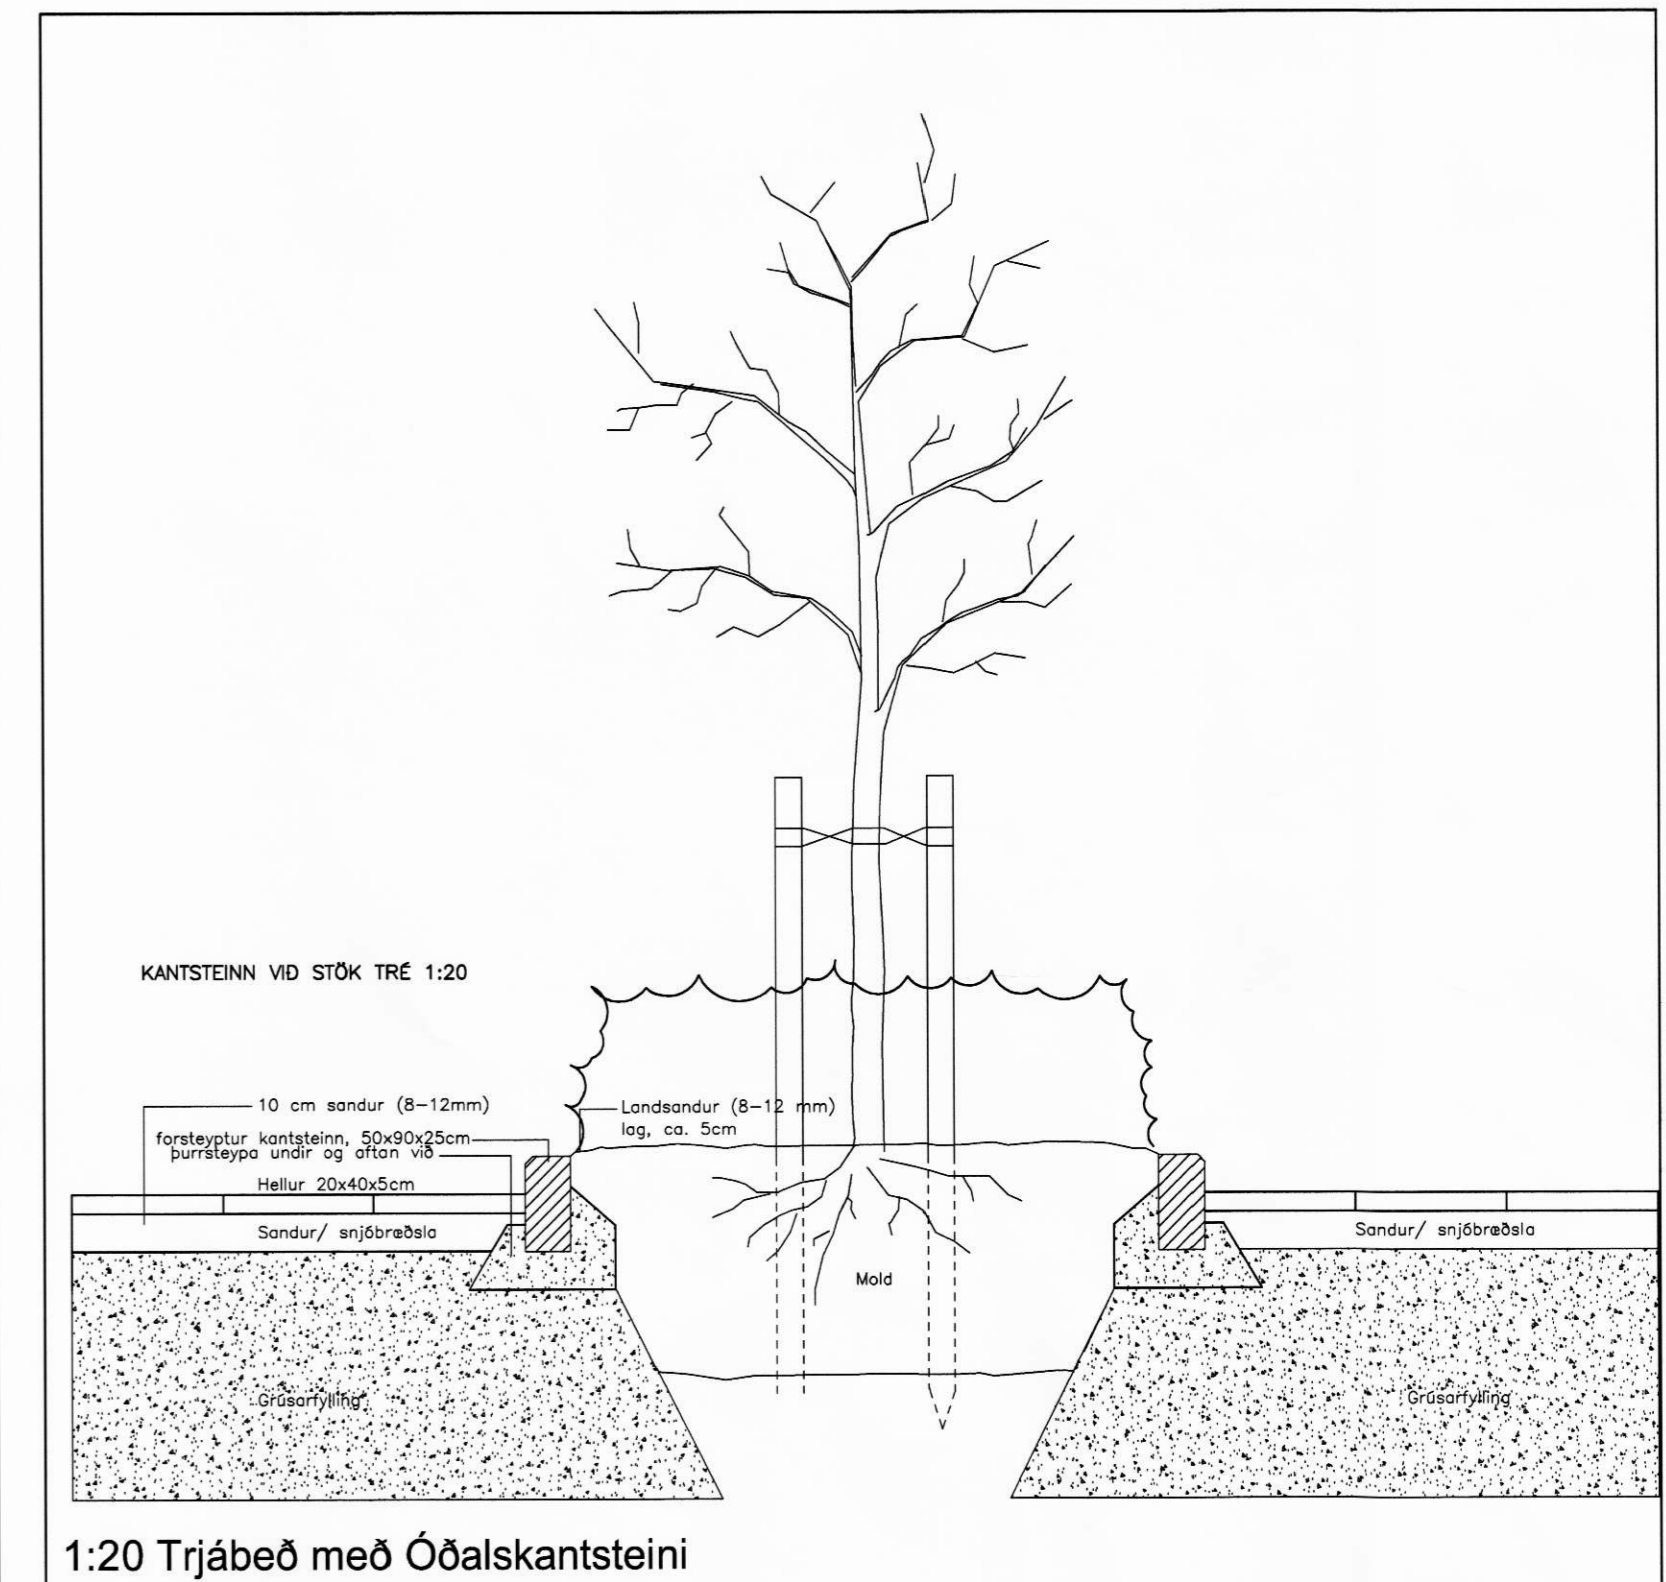

FÉLAGSHEIMILÍÐ HVOLL
 HVOLSVÖLLUR
 PLÖNTUVAL

KVARDI: 1:100 / 1:50 / 1:20 TEIKN NR: 103
 DAGS: 15.10.2002 HANNAÐ: PH
 FLOKKUR: 8606 VERKNR: 99061 TEIKNAD: OI