


SÖLUSKÁLINN BJÖRK

Austurvegi 10, 860 Hvolsvöllur

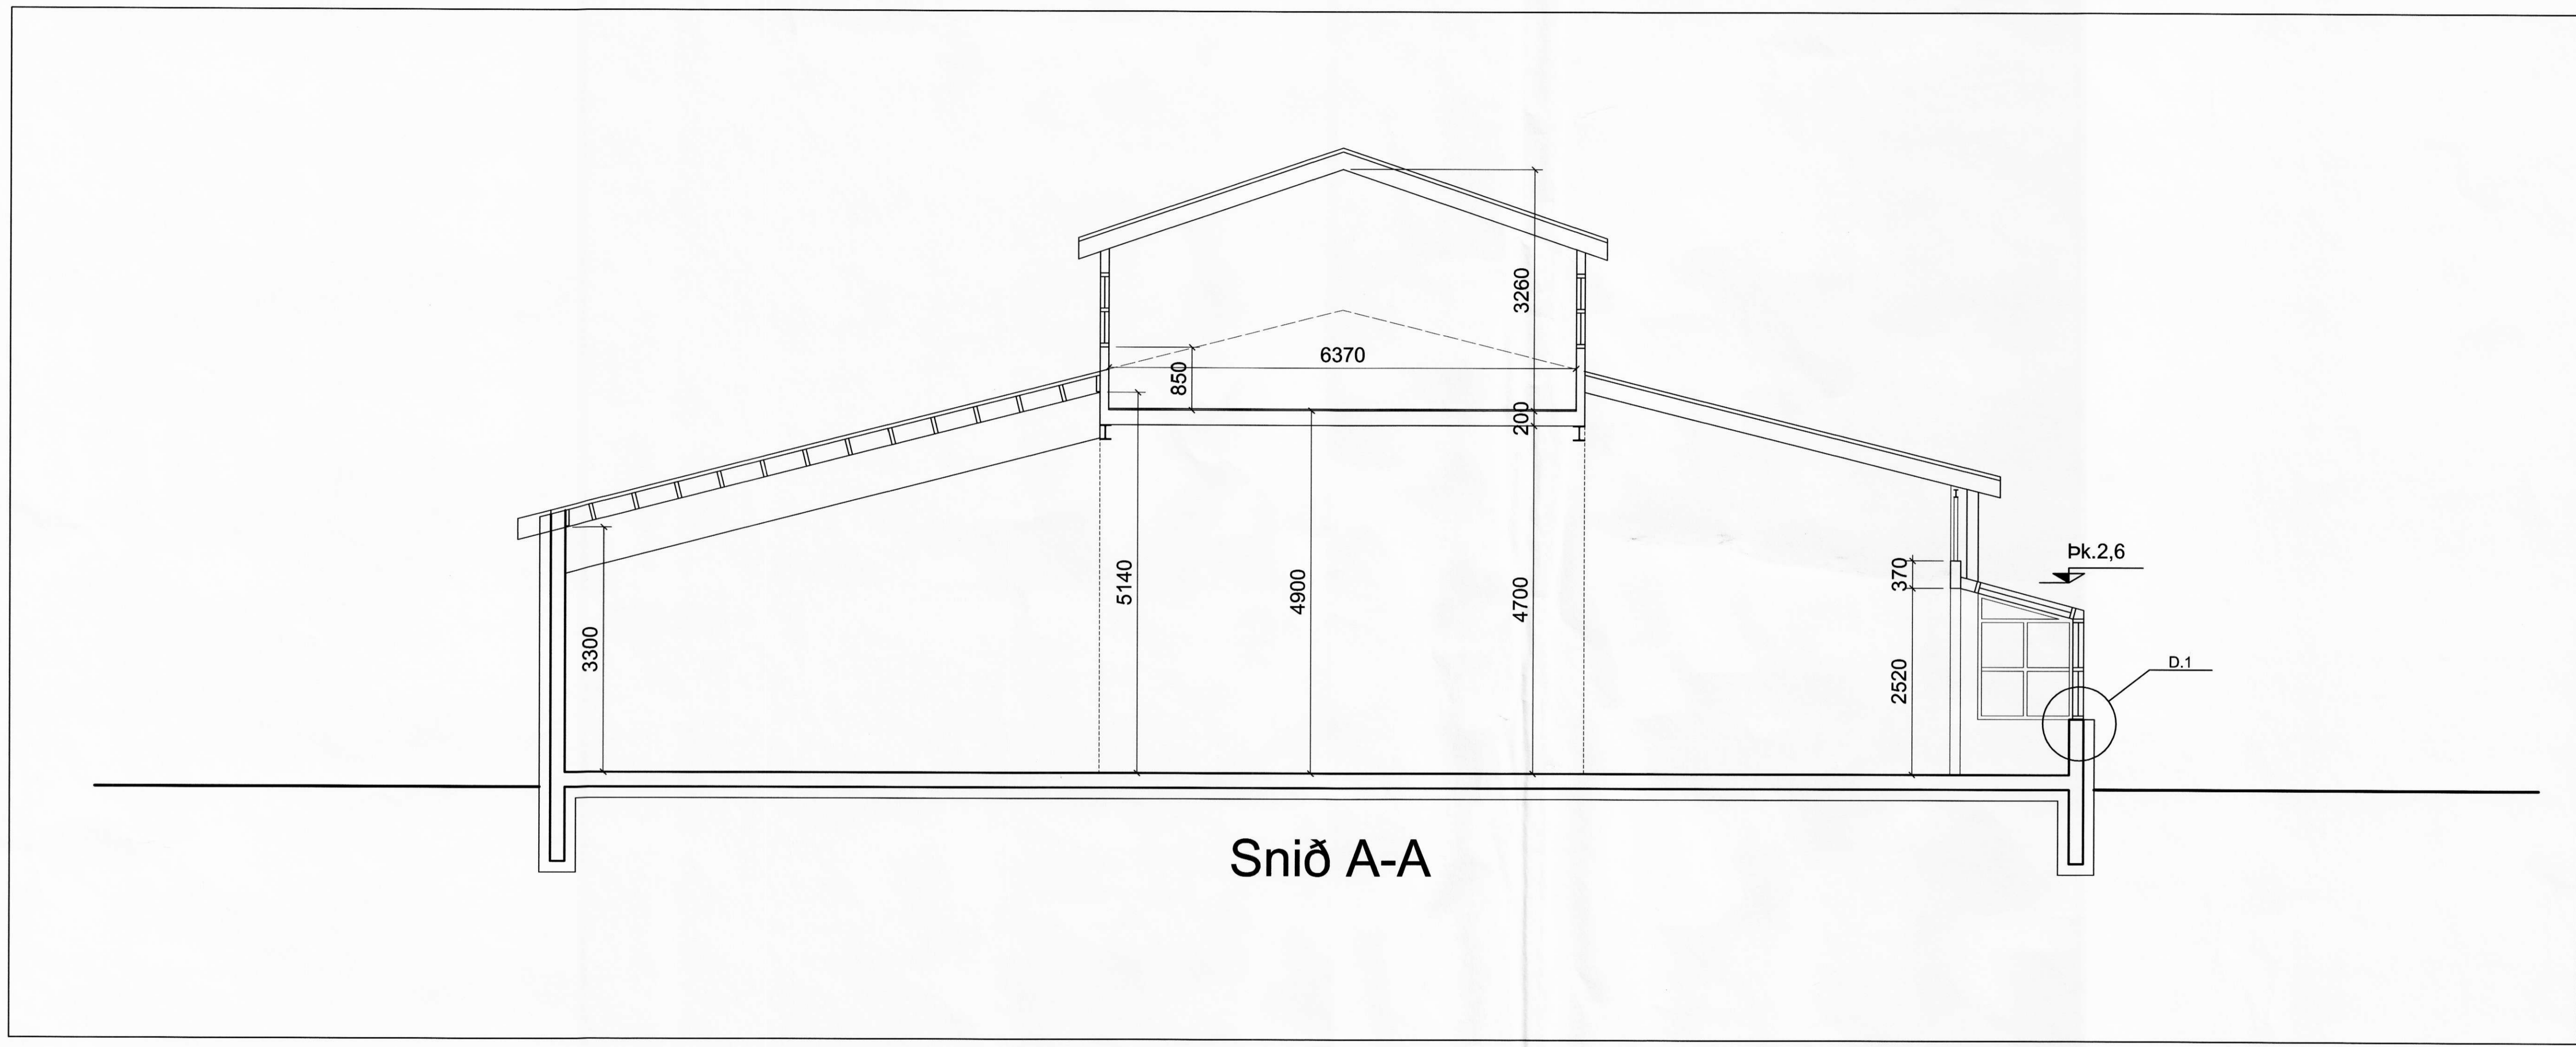

Snið A-A

Verk BJÖRKIN
Hannað GG
Teiknað GG
Heiti Reyndarteikningar
Kvarði 1:50
Dags 24.07.07

Sustinnus - Sveinn KA 070648-3699
Mr. Sveinn Naut 170641-7799