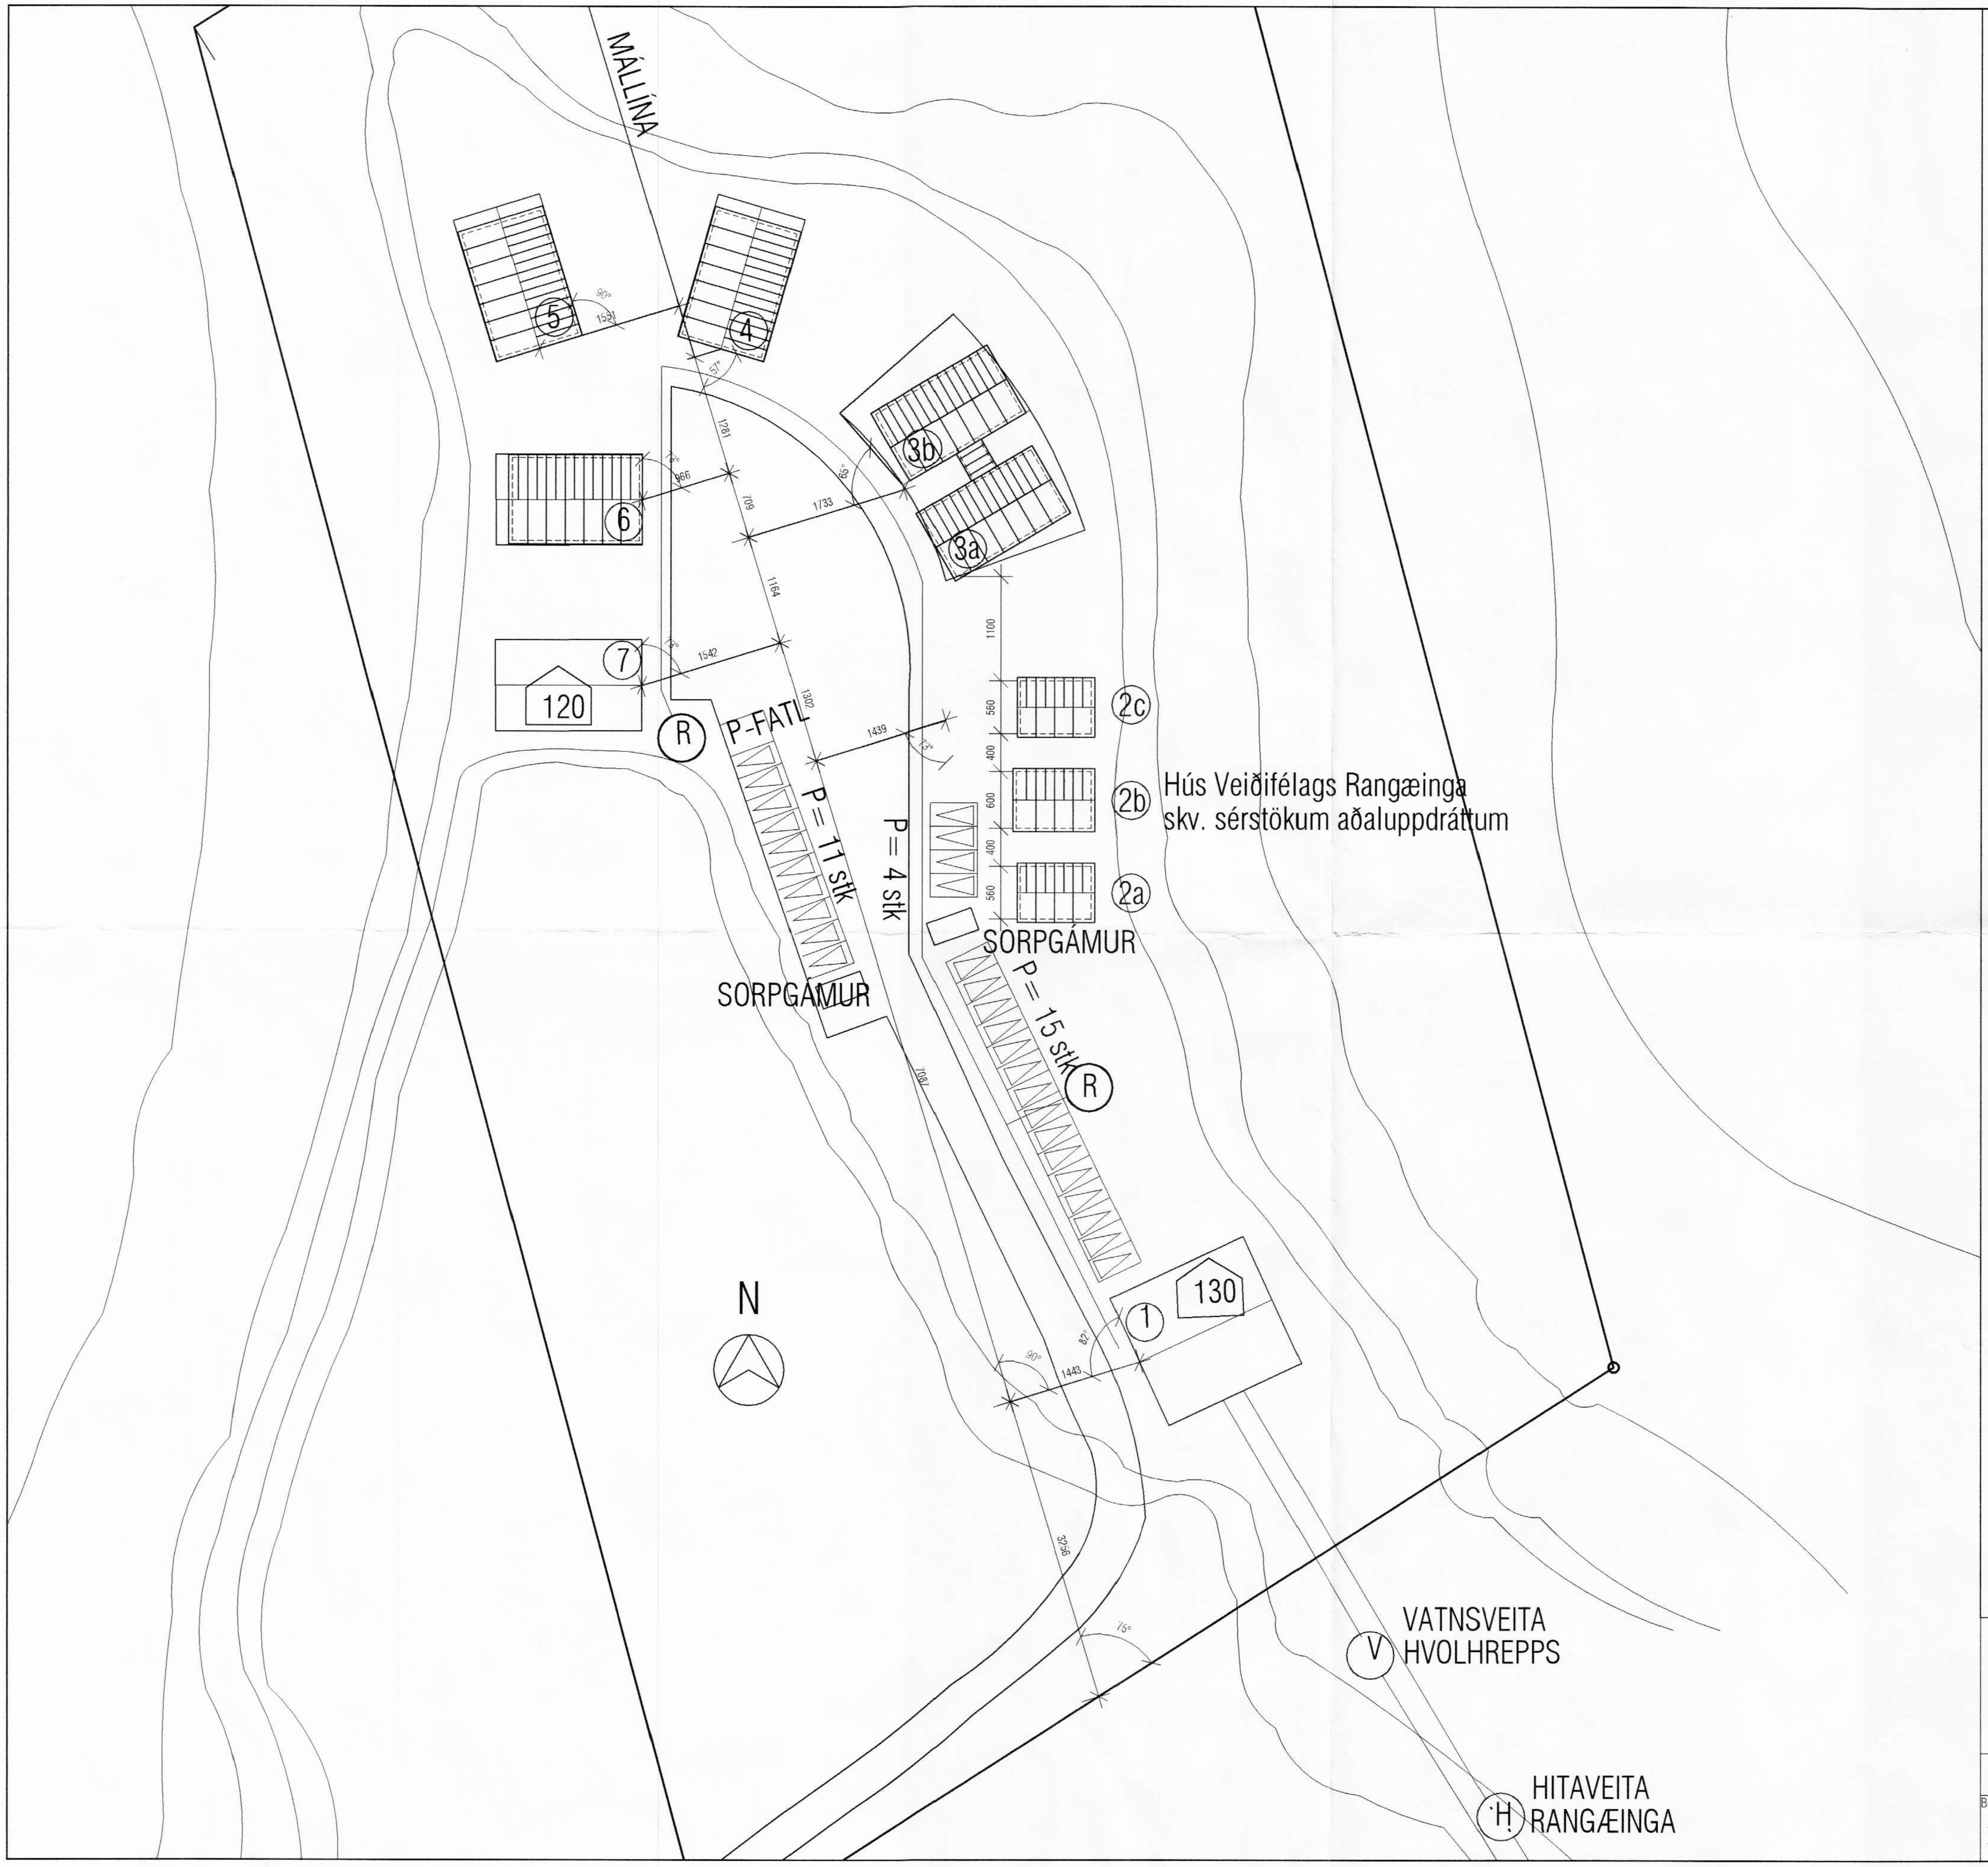

Rangárþing Eystra

04 MAY 2004

Sambykkt á fundi byggingarnefndar

Almenn byggingalýsing:

Um er að ræða hús ætluð til að hýsa og þjónusta veiðimenn
við Eystri-Rangá í Rangárþingi.
Húsin eru úr timbri, flutt tilbúin á staðinn.
Þök eru ýmist kraftsperrur eða sperruþök.
Útveggir eru einangraðir í útveggjagrind
Gólf eru "létt", einangruð á milli gólfbita
Einangrunargildi einstakara byggingahluta skv. byggingareglugerð
Svignunarkröfur burðarvirkis eru flokkur B skv. byggingarreglugerð.
Allar innri klæðningar séu a.m.k. í flokki 2.
Í öll rými komi reykskinjarar.
Handslökkvitæki og eldvarnarteppi skulu staðsett í samráði við slökkvistjóra.

Hús nr. 2a er geymsluhús fyrir vöðlur og laxa.
Hús nr. 2b er hús veiðifélags Rangæinga. Húsið er bjálkahús flutt á staðinn frá Hvolsvelli. Ofangreind byggingalýsing á því ekki við húsið.
Hús nr. 2c er aðstöðuhús fyrir starfsfólk, tvö svefnherbergi með sameiginlegu baðherbergi og einnig geymslu, sauna og verslun.

Hús nr. 3a er veitingastofa. Þar er eldhús til framleiðslu á mat fyrir gesti og borðstofa fyrir max 24 gesti. Þar er einnig geymsla og þvottahús fyrir starfsemina ásamt vatns- og rafmagnsinntökum.

Hús nr. 3b setustofa og aðstaða fyrir starfsfólk. Þar er gisti aðstaða fyrir starfsfólk og snyrtingar og baðaðstaða. Þar er einnig setustofa og bar og verður sótt um vínveitingaleyfivegna starfseminnar.
Þar er einnig salerni sem uppfyllir þarfir fatlaðra.

Hús nr. 4 og nr. 5 eru svefnskálar eru ætlaðir til gistingar fyrir gesti í 12 rúmum í hvoru húsi fyrir sig. Húsin eru eins að allri gerð. Í hvert herbergi er gengið beint inn að utan. Í hverju herbergi er snyrting með sturtu og rúm fyrir tvo gesti.
Hús nr. 6 er bætt við 2004 og verður eins að allri gerð og hús nr. 4 og nr. 5.

Stærðir:

2a-Geymsluhús	43,5 fm	134,3 rm
2c-Aðstöðuhús	43,5 fm	134,3 rm
3a-Veitingastofa	103,3 fm	334,7 rm
3b-Setustofa/starfsfólk	103,3 fm	334,7 rm
4-Svefnskáli	119,5 fm	396,2 rm
5-Svefnskáli	119,5 fm	396,2 rm
6-Svefnskáli	119,5 fm	396,2 rm

Helgi Kjartansson
Byggingatæknifræðingur MTFÍ
kt. 030270-5419 s: 897-7623
fax: 566-8423 netf: helgikj@mmedia.is

Verkheiti
Veiðihús í landi Stórólfshvols
Afstöðumynd
Almenn byggingalýsing

Dags.	Teikn. Nr.	Mkv.	Skrá
04. april 2001	A01	1:500	

Breyting	dags	eðli breytingar
01	27.08.2001	Húsum 2a, 2b og 2c bætt við
02	24.03.2004	Húsi nr. 6 bætt við.

Samþykkt