
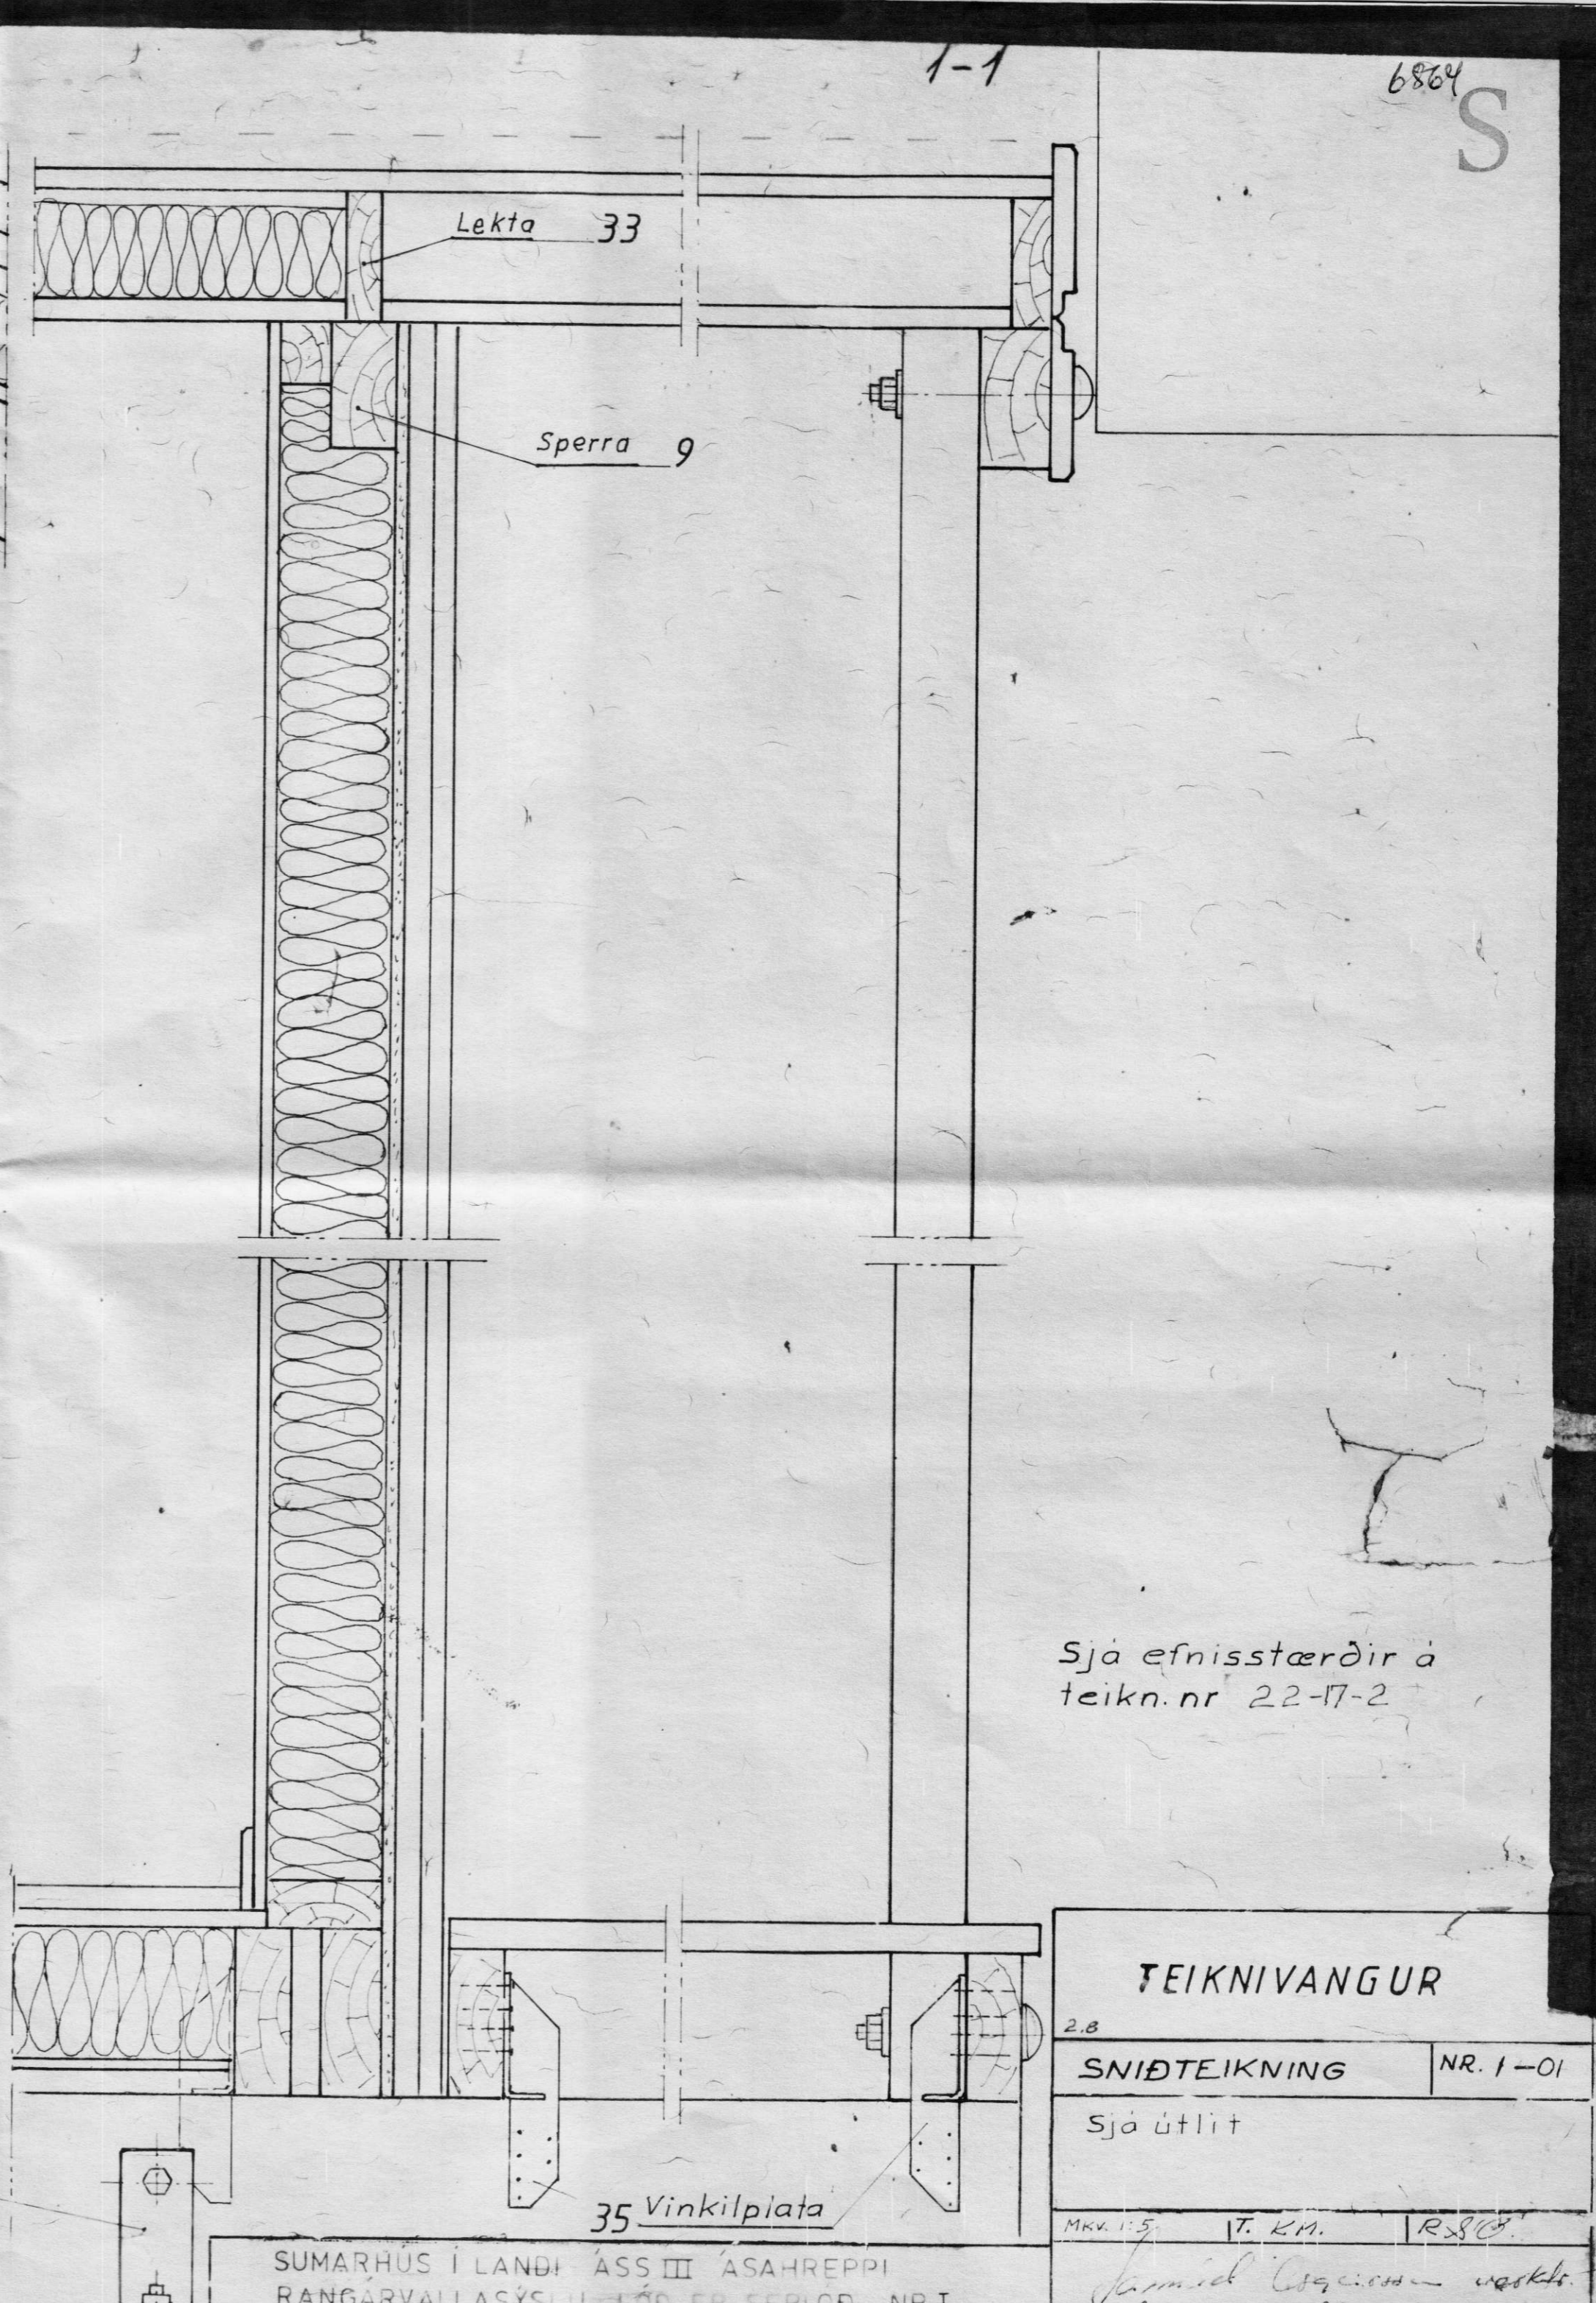


6864  
S

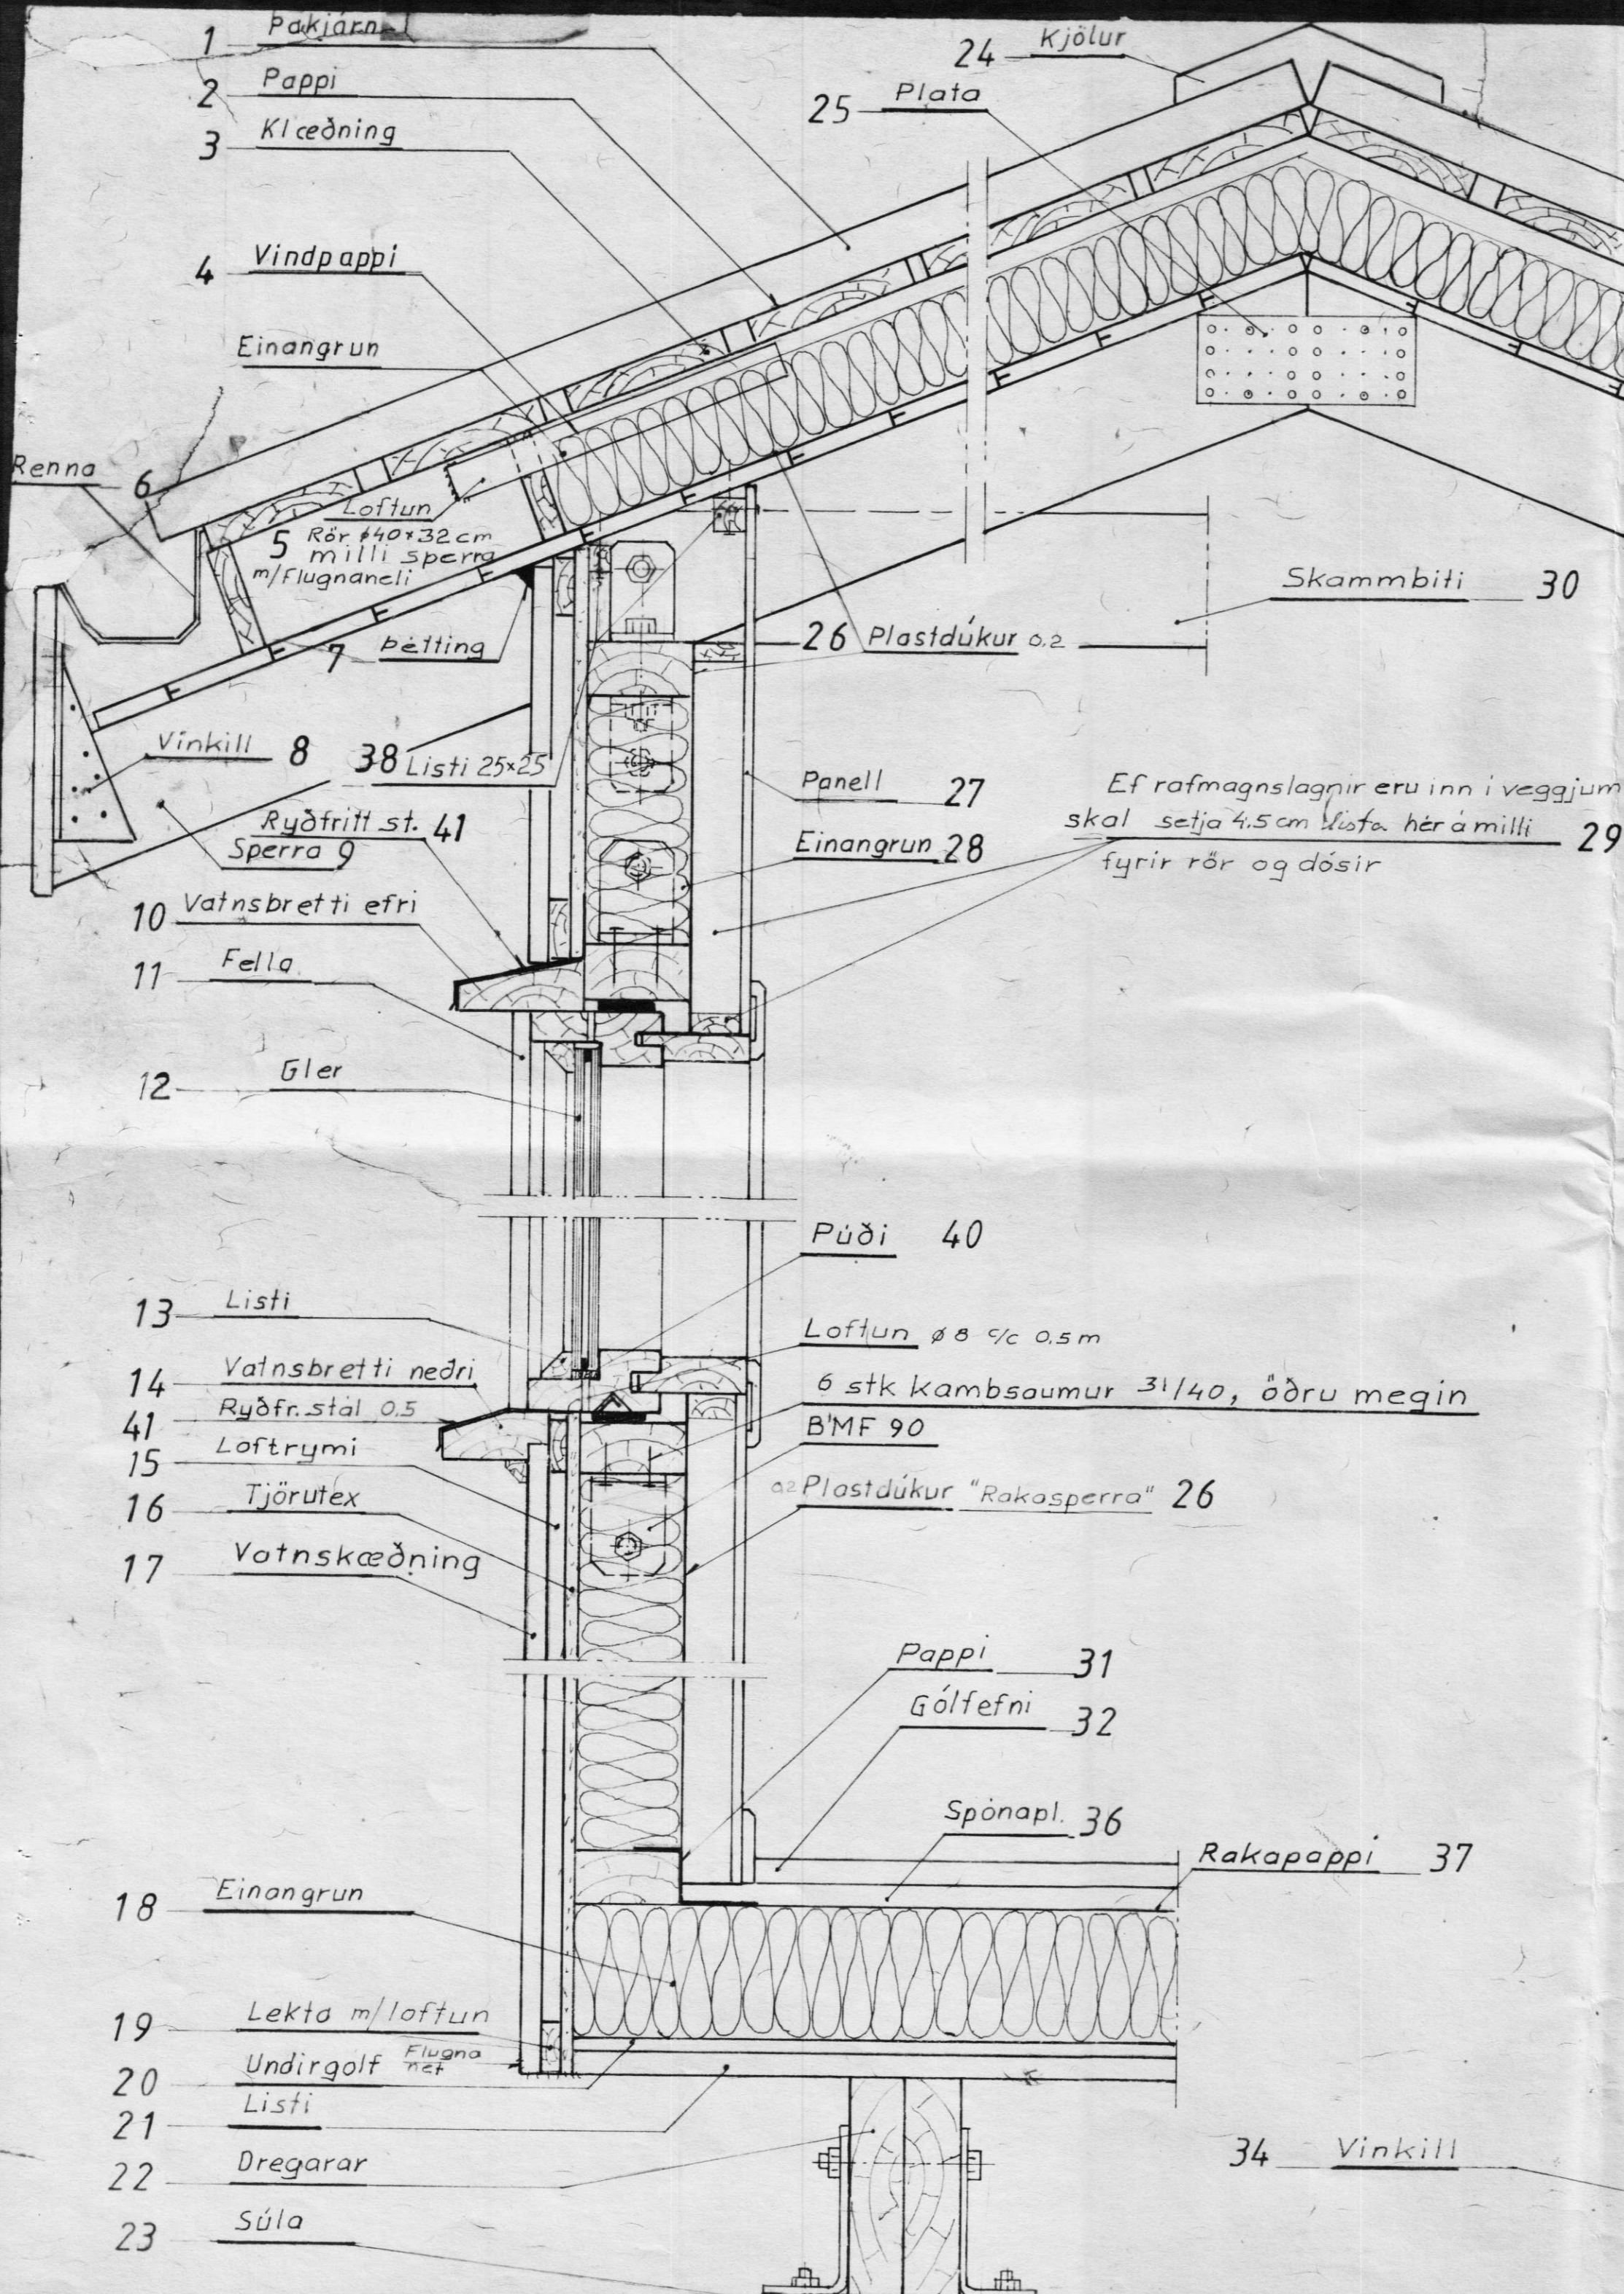

Sjá efnisstærðir á teikn. nr 22-17-2

<b>TEIKNIVANGUR</b>		
2.8	<b>SNIÐTEIKNING</b>	
Sjá útlit		NR. 1-01
MRV. 1.5	T. KM.	RSC
SUMARHÚS Í LANDI ÁSS III ÁSAHREPPI RANGARVALLASÝSLU. TÖLFER SERLÖD NR. I		