





SKÝRINGAR

TREYRIKI:
GÉDAFLÖKKAR – TIMBURGEDI
LÍMTRÉ SKAL VERA L40 SAMKVEMT ÍST/DS 413.
BURDARVIRDIR SKULU VERA K18 SKV. ÍST/DS 413.
NEMA ANNAD SÉ TILGREINT Á VINNUTEIKNINGU.
KROSSVIÐUR SKAL VERA MINNST 7 LAGA GRÉNIKROSSVIÐUR (WBP).
ÞAKASTÍG Í TIMBRI VIÐ UPPSETNINGU SKAL EKKI VERA HERRA EN 15K.
FESTUJARN, NAGLAR, BOLTAR OG SKRÖFUR: STÁLGEÐI Í TIMBURFESTINGUM SKULU VERA A.M.K. ST37-2 SKV. DIN 17100. ALLAR FESTINGAR SKULU VERA HEITGALVANISERADAR EDA RYDFRIAR.
ÖLL FESTUJARN, BOLTAR, SKRÖFUR OG NAGLAR Í GAGNVIÐ TIMBUR SKULU VERA HEITGALVANISERUD EDA RYDFRI. EKKI MÁ NOTA SAMAN RYDFRI NAGLA OG GALVANISERUD FESTUJARN.
ÞAKVIRKI
ÞAKÁSAR ERU 45x195 c/c 600mm AD JAFNADI, EN SPERRUR Í ÞAKKANTI ERU 45x145 c/c600.
SPERRUEFNI UTANHUSS SKAL FÓAVERJA Á VIÐURKENNDAN HÁTT.
EINANGRÁÐ ÞAK SKAL LOFTRESTA. EINANGRUN Í ÞAKI SKAL VERA MED AFÖSTUM VINDPAPPA.
YFIR EINANGRUN SKAL VERA 50mm LOFTUNARBIL.
TRYGGJA SKAL LOFTFLÉÐI YFIR EINANGRUN MED ø40mm PEH PLASTRÖRUM MED IÐRÉDDU NETI, TVÖ STK. Í HVERT SPERRUBIL.
Í NEDSTA ÞAKÁS SKAL GERA 25mmx75mm c/c 300mm ÚRTÖK INN Í NEDSTA ÞAKÁSABIL.
YFIR HVERJUM STÁLRAMMA SKAL VERA LOFTUNARÚTRAK Á ÞAKÁSUM OG Á BORDAKLEÐNINGU SKAL HAFA 20mm RIFU Í ÞRÍÐJU HVERRI BORDARÓÐ.
ÞAKKLEÐNING
ÞAK ÞÉTTKLEÐIST MED 25x150 BORDUM, SEM NEGLAST VIÐ SPERRUR OG LANGBÖND MED 3 STK. 31/80 GALV. SAUM.
Á BORDAKLEÐNINGU KEMUR VANDADUR ÞAKPAPPI.
YFIR ÞAKPAPPA KLEÐIST ÞAK MED BÄRUVARNI SEM NEGLUST MED 63mm ÞAKSAUM Í ADRA HVERJA BÄRU.
ÞRÚJUR NEDSTU RÁÐJARNAR MED 150mm MILLIÐJULI.
TRYGGJA SKAL LOFTFLÉÐI YFIR EINANGRUN MED ø40mm PEH PLASTRÖRUM MED IÐRÉDDU NETI, TVÖ STK. Í HVERT SPERRUBIL.
Í NEDSTA ÞAKÁS SKAL GERA 50mmx50mm c/c 300mm ÚRTÖK INN Í NEDSTA ÞAKÁSABIL.
YFIR HVERJUM STÁLRAMMA SKAL VERA LOFTUNARÚTRAK Á ÞAKÁSUM OG Á BORDAKLEÐNINGU SKAL HAFA 15mm RIFU Í ÞRÍÐJU HVERRI BORDARÓÐ.

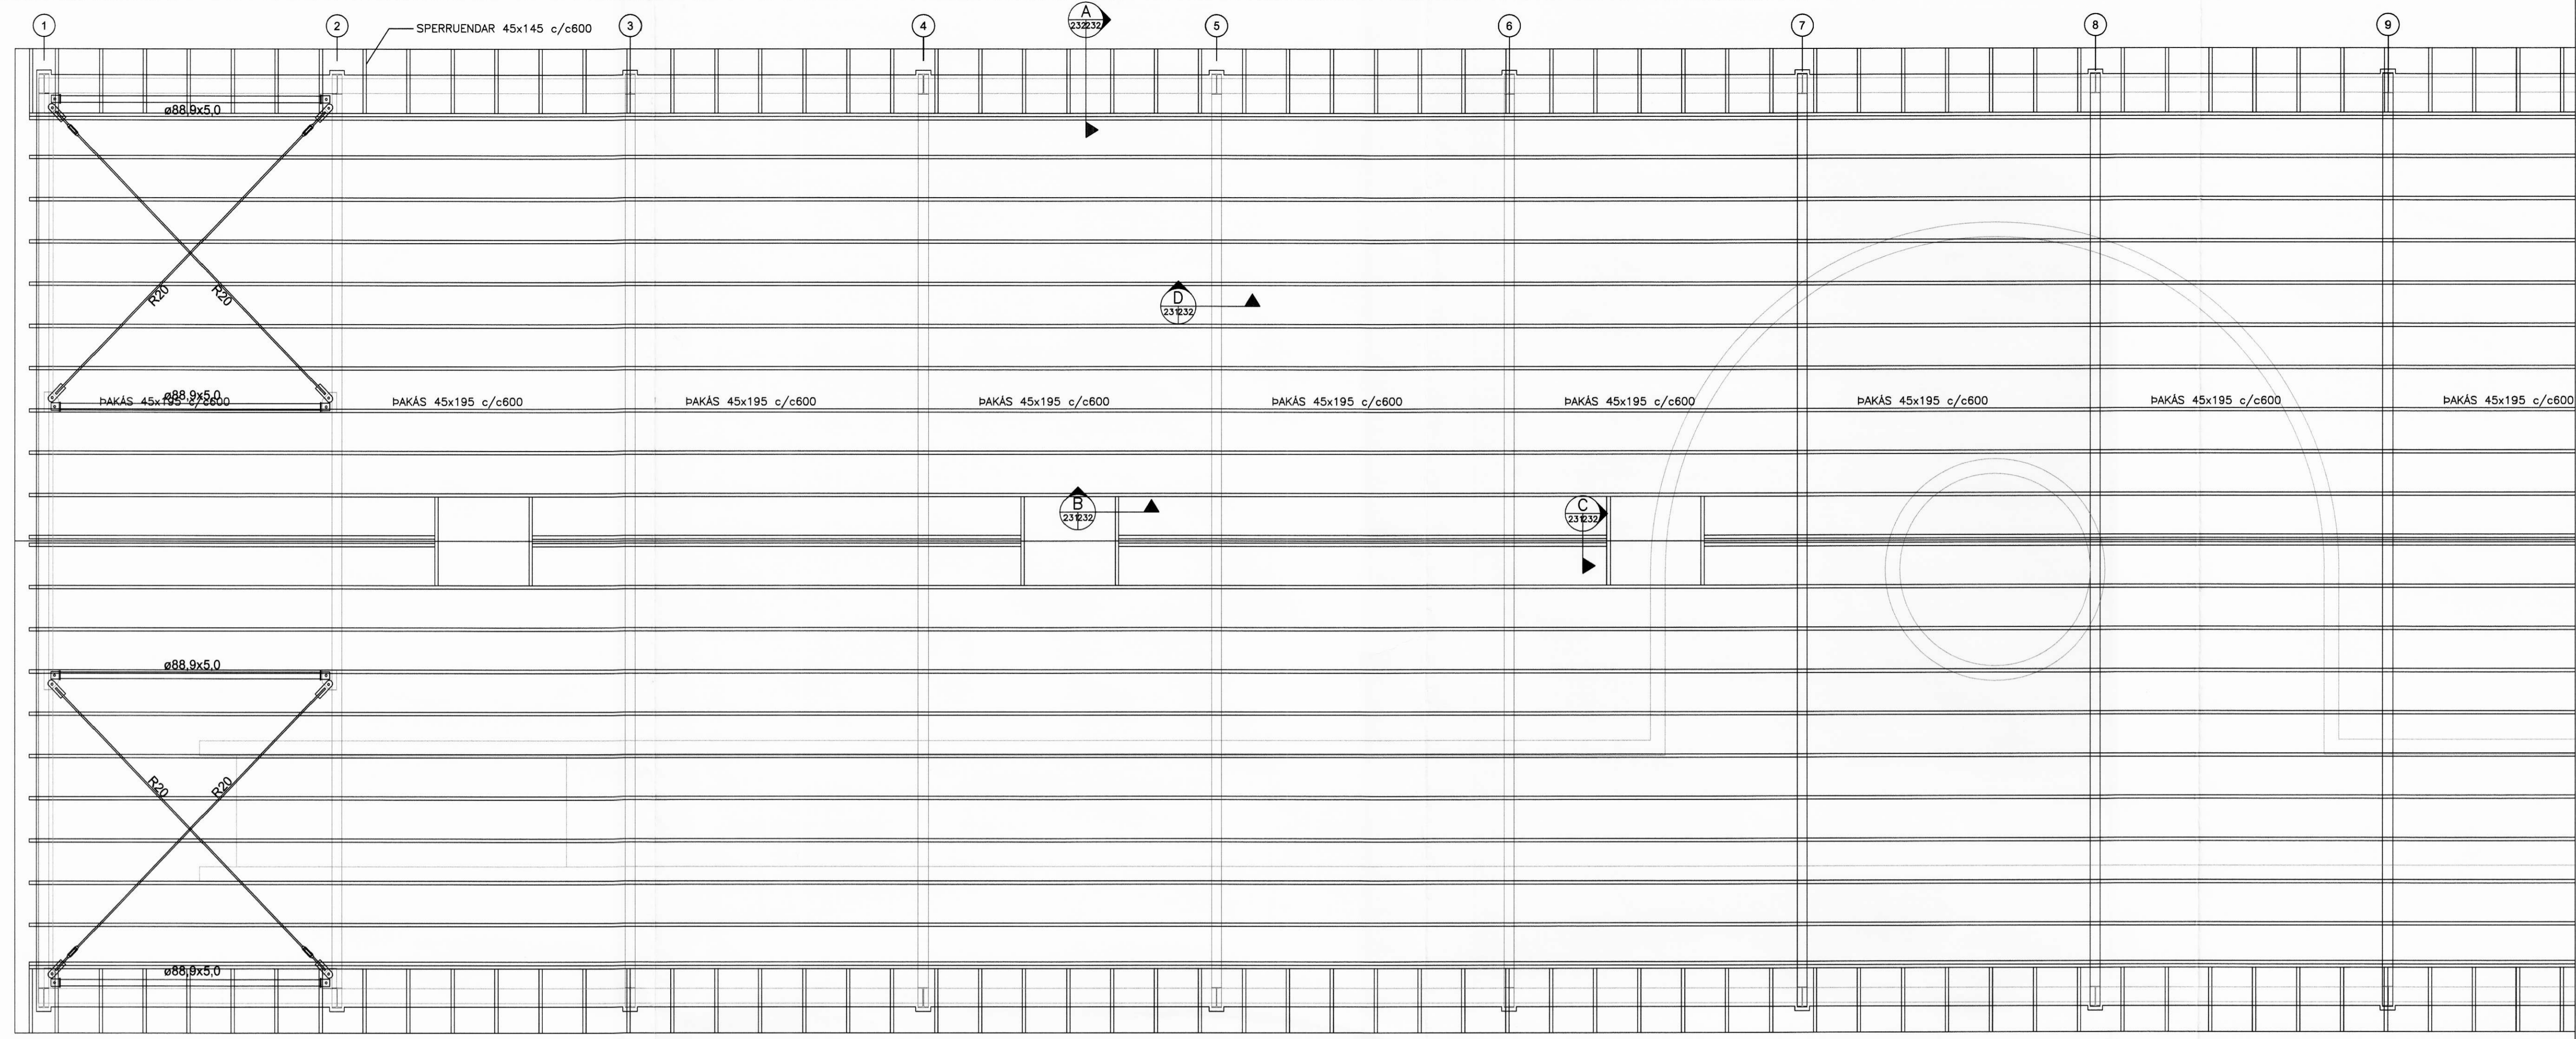

ÞAKPLAN 1:50

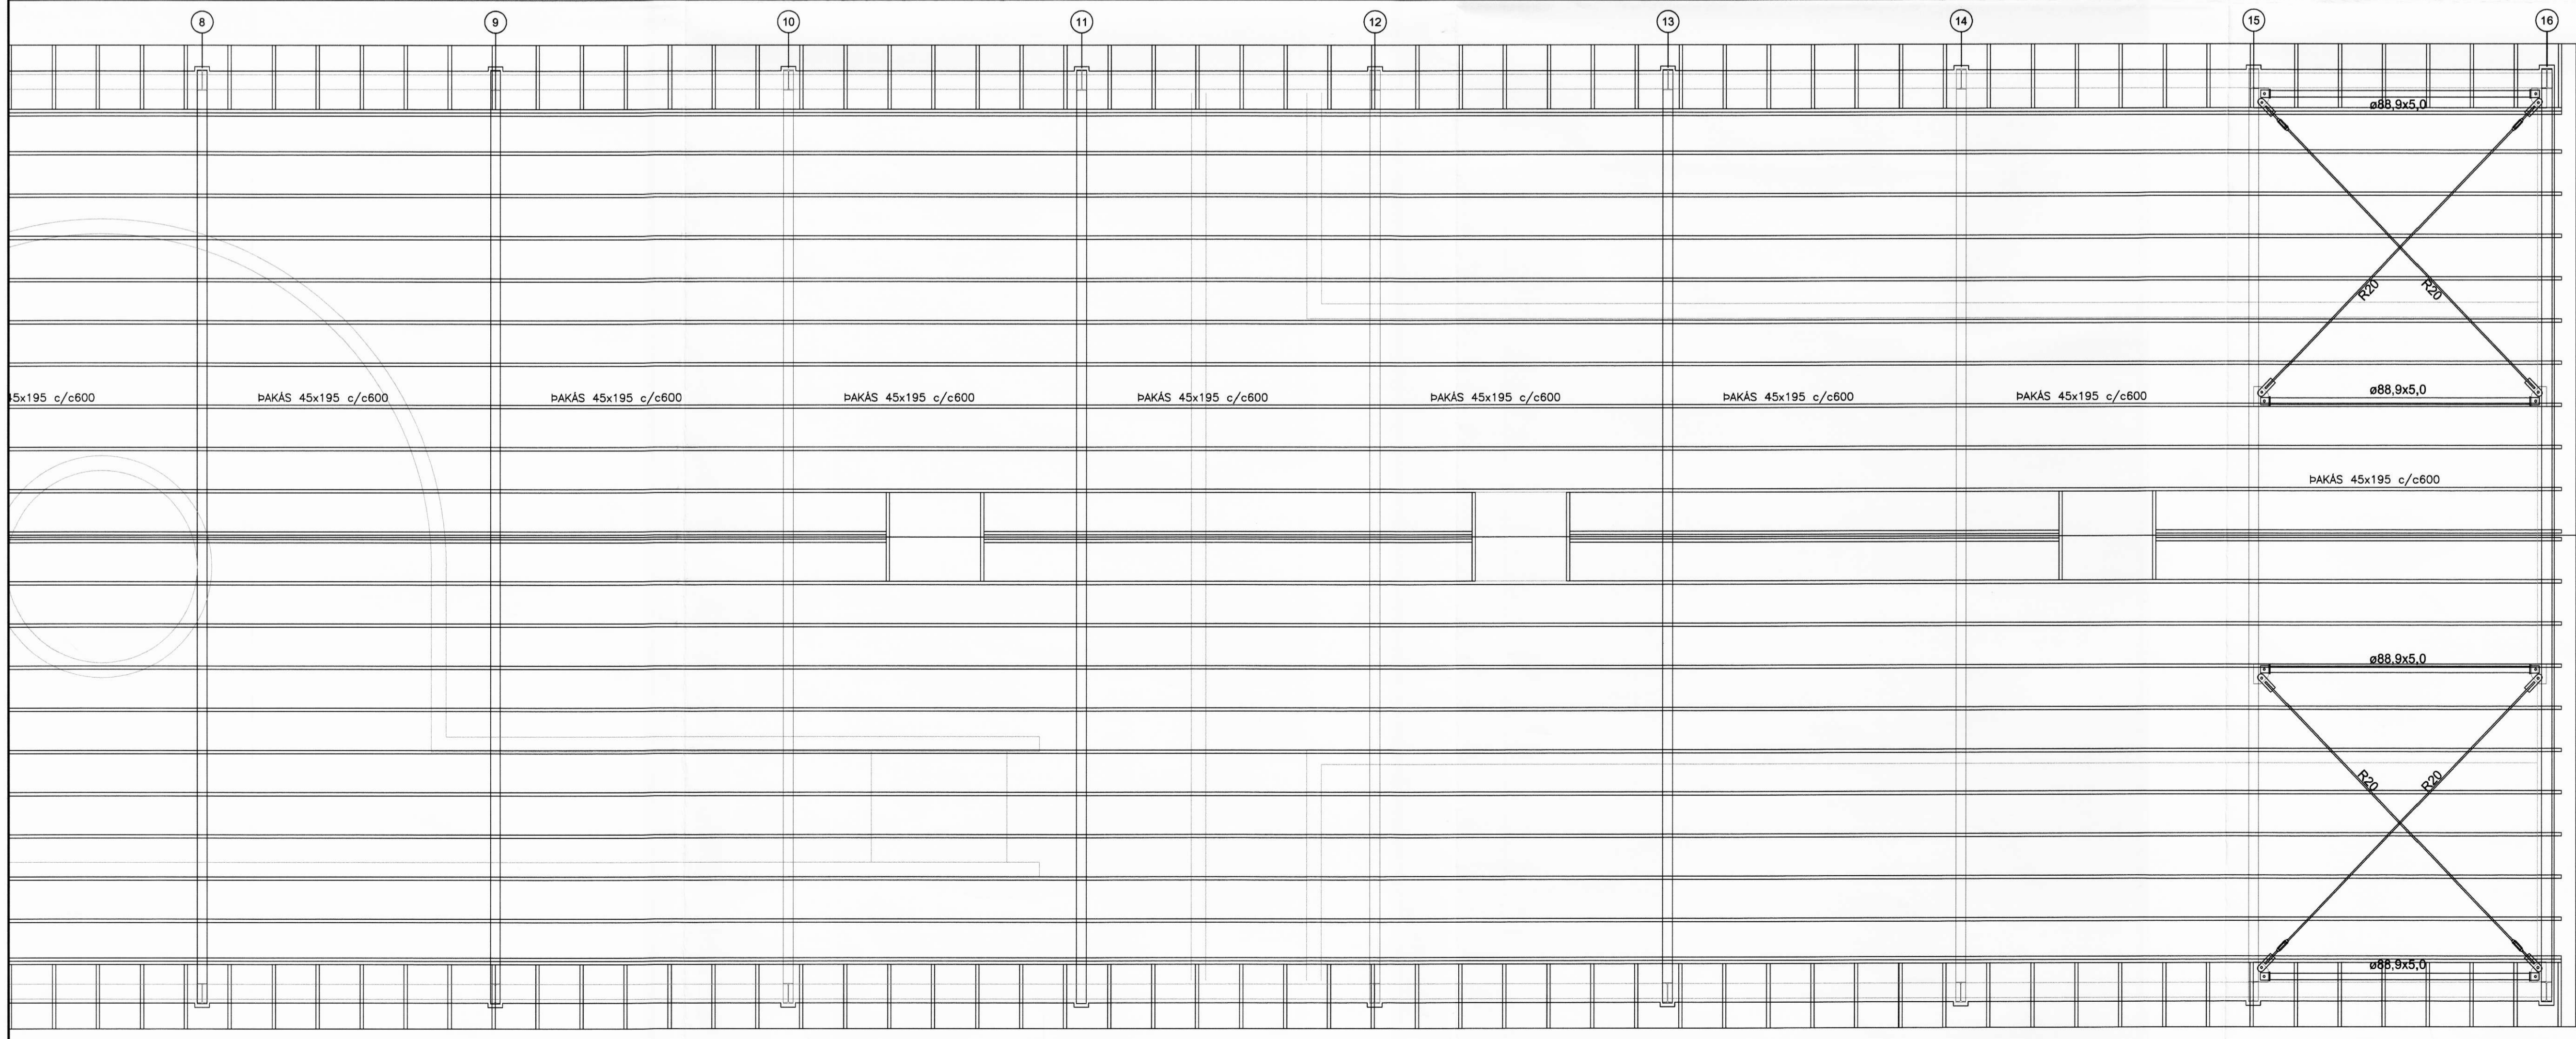

ÞAKPLAN 1:50

ÁSKOT, ÁSAHREPPI, RANGÁRV.SÝSLU

| | | |
|-----------------------------|--|-----------|
| HESTASUNDLAUG – BURDARVIRKI | | Melikorð! |
| GRUNNMYND ÞAKVIRKIS | | 1:100 |

| | | | |
|------------|------------|-----------|--------|
| Höfund: | Teknið: | Yfirskil: | Dagur: |
| GH | GH | | Nóv.05 |
| Síð & dái: | Skriftmál: | Verkr. | Bl.nr. |
| | 05378-21 | 05378 | 231 |

Sambær:

Sigurdarfulltunn