

INNTAKSRÖR SKULU VERA 70 cm. UNDIR ENDANLEGU YFIRBORDI
 INNTAKSRÖR RARIK Ø 50 mm + 4 x Ø 32 mm FYRIR LÖÐARLÝSINGU
 INNTAKSRÖR FYRIR LANDSSÍMANN Ø 50 mm + Ø 32 mm
 INNTAKSRÖR LEGGIST AÐ LÖÐARMÖRKUM
 HEIMTAUG RAFVEITU 400V /240 V, 3 x 63 A

SKÝRINGAR

1. ÖLL RÖR ERU Ø 16 mm OG ÍDREGIN 1,5 mm VÍR²,
2. HÆÐ ROFA FRÁ FULLFRÁGENGNUM GÓLFI ER 1100 mm,
3. HÆÐ LÁGSPENNU- OG SMÁSPENNTENGLA FRÁ FULLFRÁGENGNUM GÓLFI ER 200 mm.
4. HÆÐ TENGLA Í ELDHÚSI, BAÐI, ÞVOTTAHÚSI, WC OG BÍLSKÚR SKAL VERA 1100 mm.
5. ÖLL MÁL ERU Í MILLIMETRUM,
6. MÁLSTRAUMUR ROFA SKAL VERA 10 A OG TENGLA 16 A,
7. HÆÐIR ERU MIÐAÐAR VIÐ FULLFRÁGENGIN GÓLF OG MIÐJA DÓS.
8. HÆÐ TENGILS VIÐ ROFA SKAL VERA SÚ SAMA OG ROFANS.
9. GREINAR ERU EKKI SÝNDAR Í ÖLLUM TILVIKUM AÐ TÖFLU, EN ERU ÞÁ MERKTAR VIÐKOMANDI TÖFLU. DÆMI: T,1 ER GREIN 1 FRÁ TÖFLU T.
10. BEITA SKAL NÚLLUN OG LEKASTRAUMSROFVÖRN SEM SNERTISPENNUVÖRNUM.
11. TAFLA T, ER ADALTAFLA STAÐSETT Í BÍLSKÚR, TAFLA T, SKAL VERA MEÐ INNSIGLANLEGU HÖLFI
12. TAFLA T, SKAL VERA U.Þ.B. H x B x D 800 x 800 x 200.

NEMA ANNARS SE GETID.

HÖNNUBUR:
 Þór Stefánsson
 YFIRFARID:
 Þór Stefánsson
 SAMÞAKKT: KT:
Þór Stefánsson 21061-5745

BREYTINGAR:


VERKHEITL
 íbúðarhús
 Berustöðum
 Ásahreppi

VERKHLUTI
 Afstöðumynd, snið
 og skýringar
 Mkv: 1:50 / 1:2500



RAFLAGNATEIKNINGAR
 ÞÓR STEFÁNSSON RAFMAGNSÍÐNFRÆÐINGUR
 EYRAVEGI 32 SELFOSI SÍMAR 482 3480 & 897 8718
 NETFANG: rafteikn@selfoss.is FAX 482 3366

TÖLVUNAFN PLOTT DAGSETNING
 Þór Stefánsson, RAFLAGNATEIKNINGAR 10.2005 18.09 PMHEIMTAUG-824.dwg
 SLÖÐ G:\VERKEFNI\SGHÚS\BERUSTADIR\MYNDIR\
 VERKNÚMÉR BLAÐ
 824-2005-109 1 af 3
 Október 2005

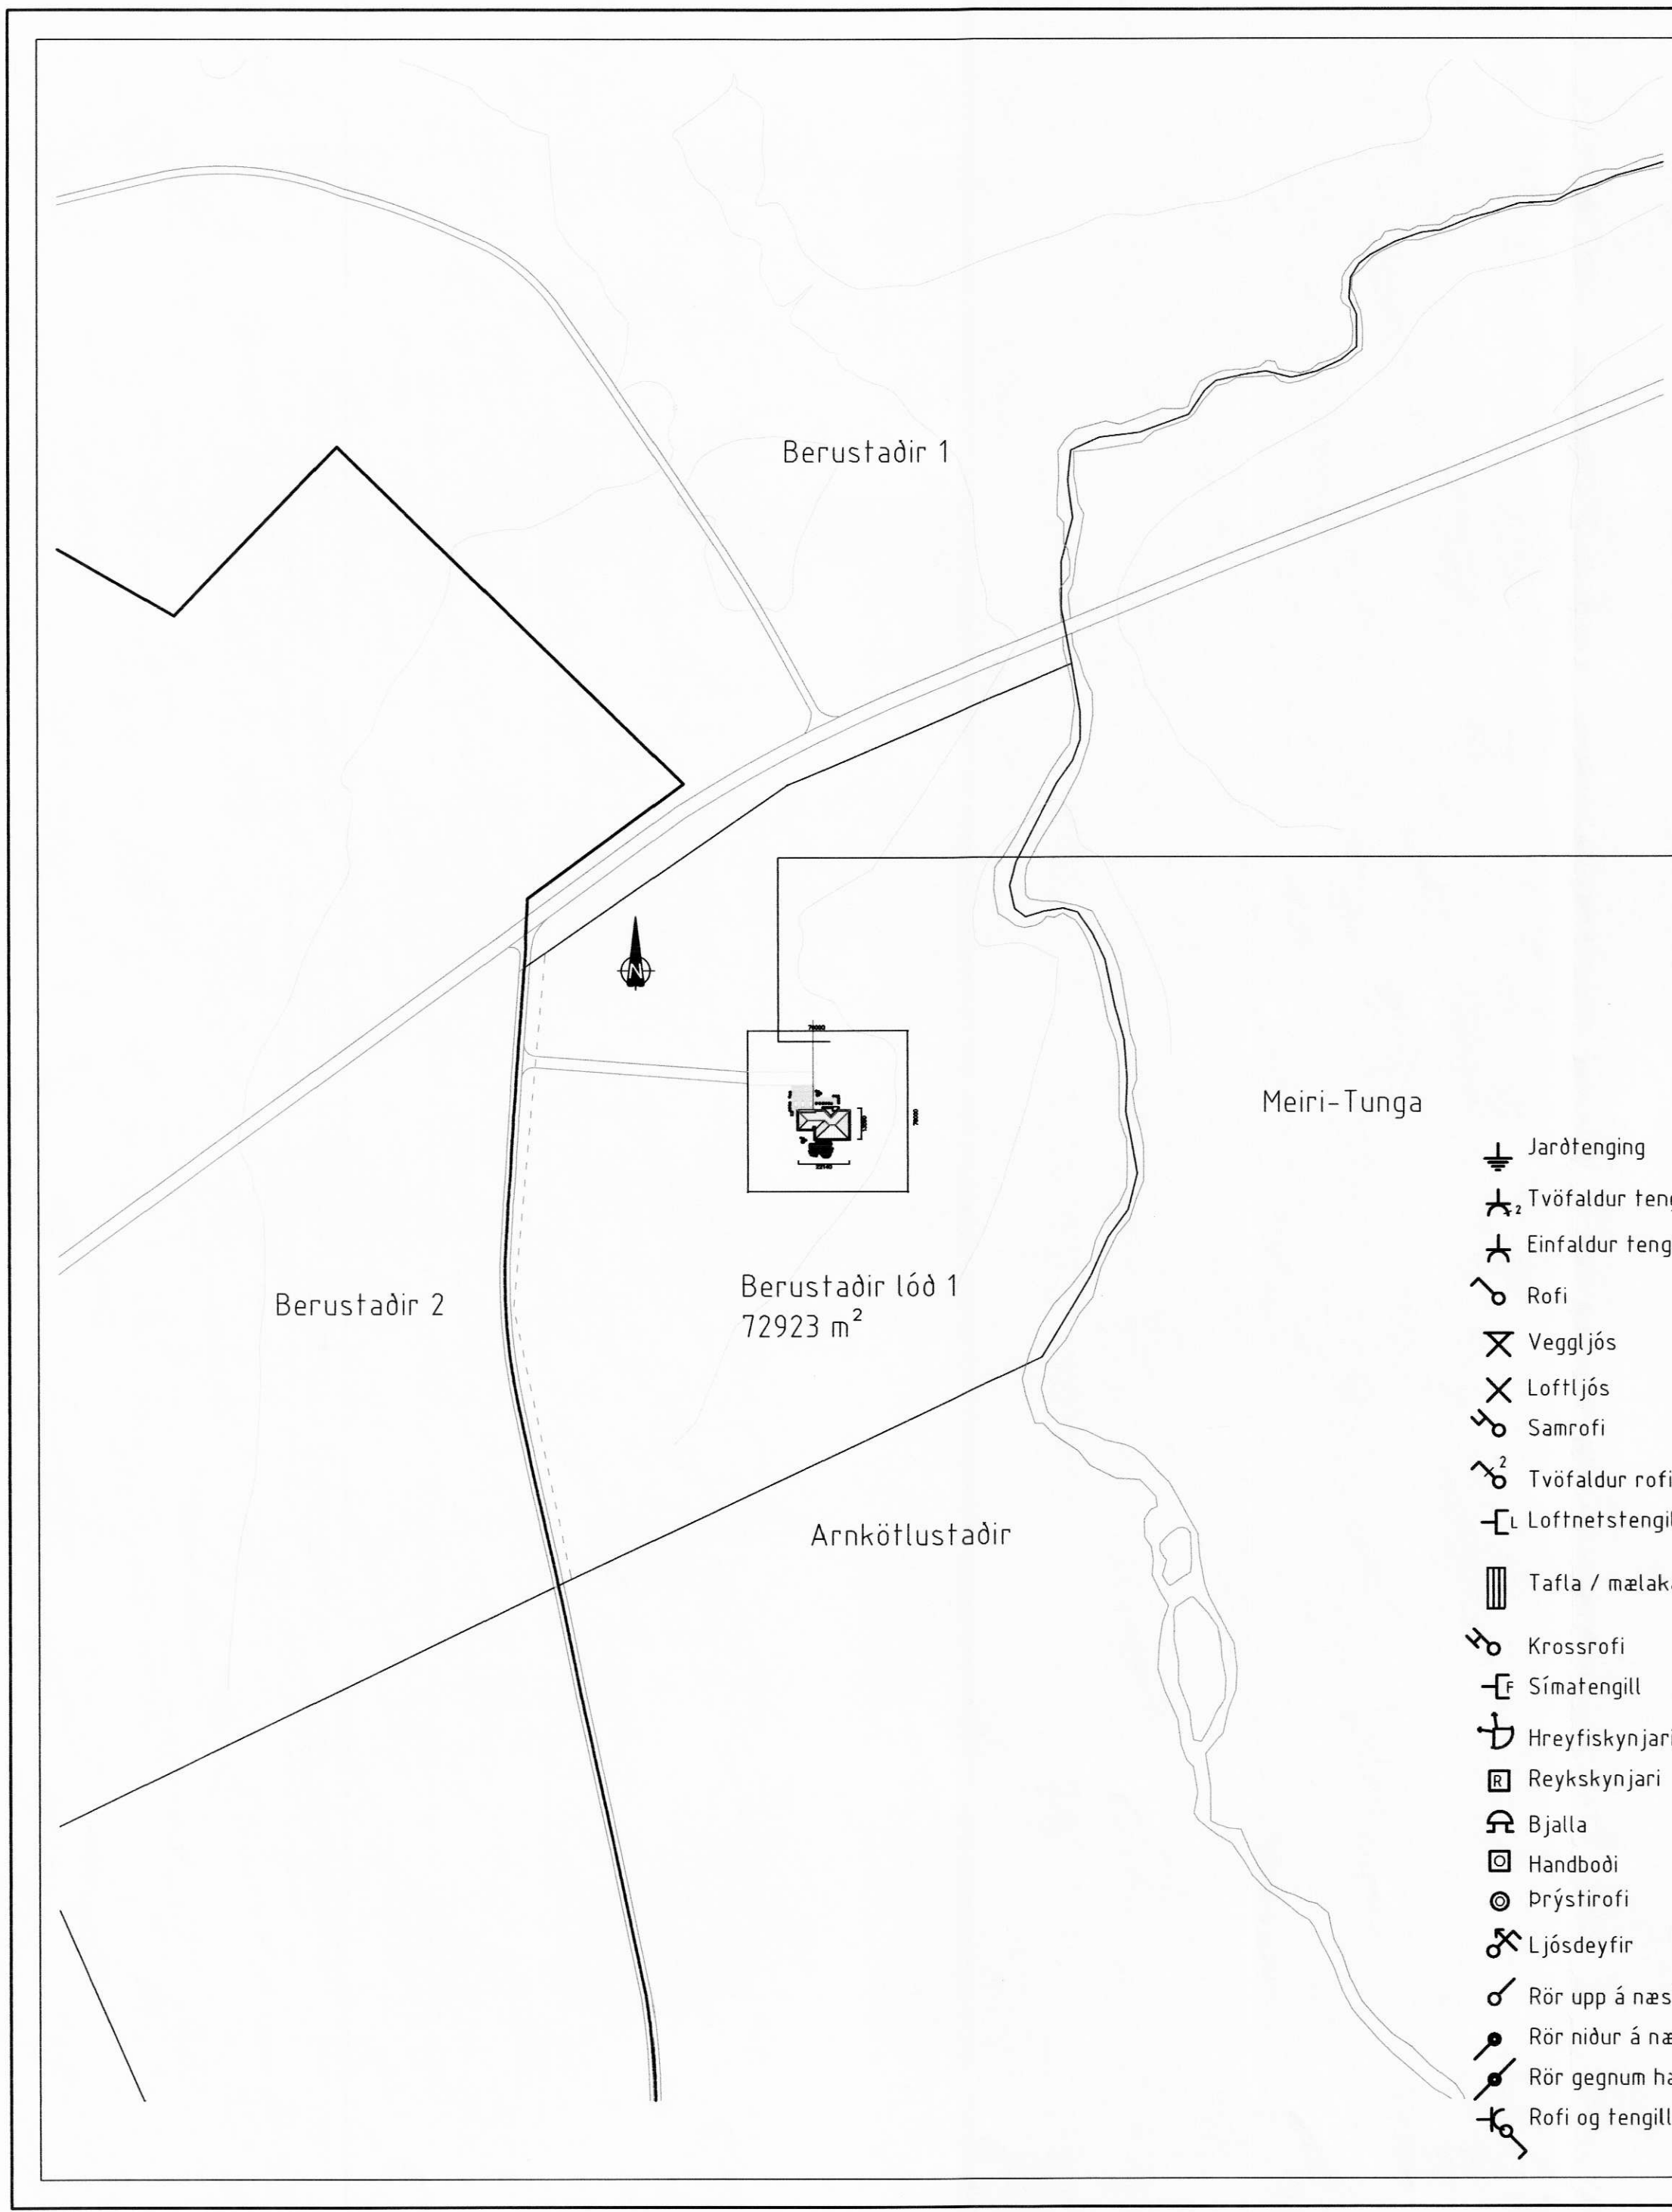

Meiri-Tunga

- ⚡ Jarðtenging
- ⚡² Tvöfaldur tengill
- ⚡ Einfaldur tengill
- ⚡ Rofi
- ⚡ Veggljós
- ⚡ Loftljós
- ⚡ Samrofi
- ⚡² Tvöfaldur rofi
- ⚡ Loftnetstengill
- ⚡ Tafla / mælakassi
- ⚡ Krossrofi
- ⚡ Símatengill
- ⚡ Hreyfiskynjari
- ⚡ Reykskynjari
- ⚡ Bjalla
- ⚡ Handboði
- ⚡ Þrýstirofi
- ⚡ Ljósdeyfir
- ⚡ Rör upp á næstu hæð
- ⚡ Rör niður á næstu hæð
- ⚡ Rör gegnum hæð
- ⚡ Rofi og tengill í sömu hæð (1100 mm)