


AD 6m³ GRJÓTSVELG
 GRJÓTSVELGUR SKAL VERA MED DRENMÖL
 SEM HEFUR STEINASTÖR MED ÞVERMÁLI 30-50mm.
 YFIR MÖL SKAL SETJA DRENDÜK.
 STAÐSETJA SKAL GRJÓTSVELG MINNST 5 METRA
 FRÁ HÚSI.

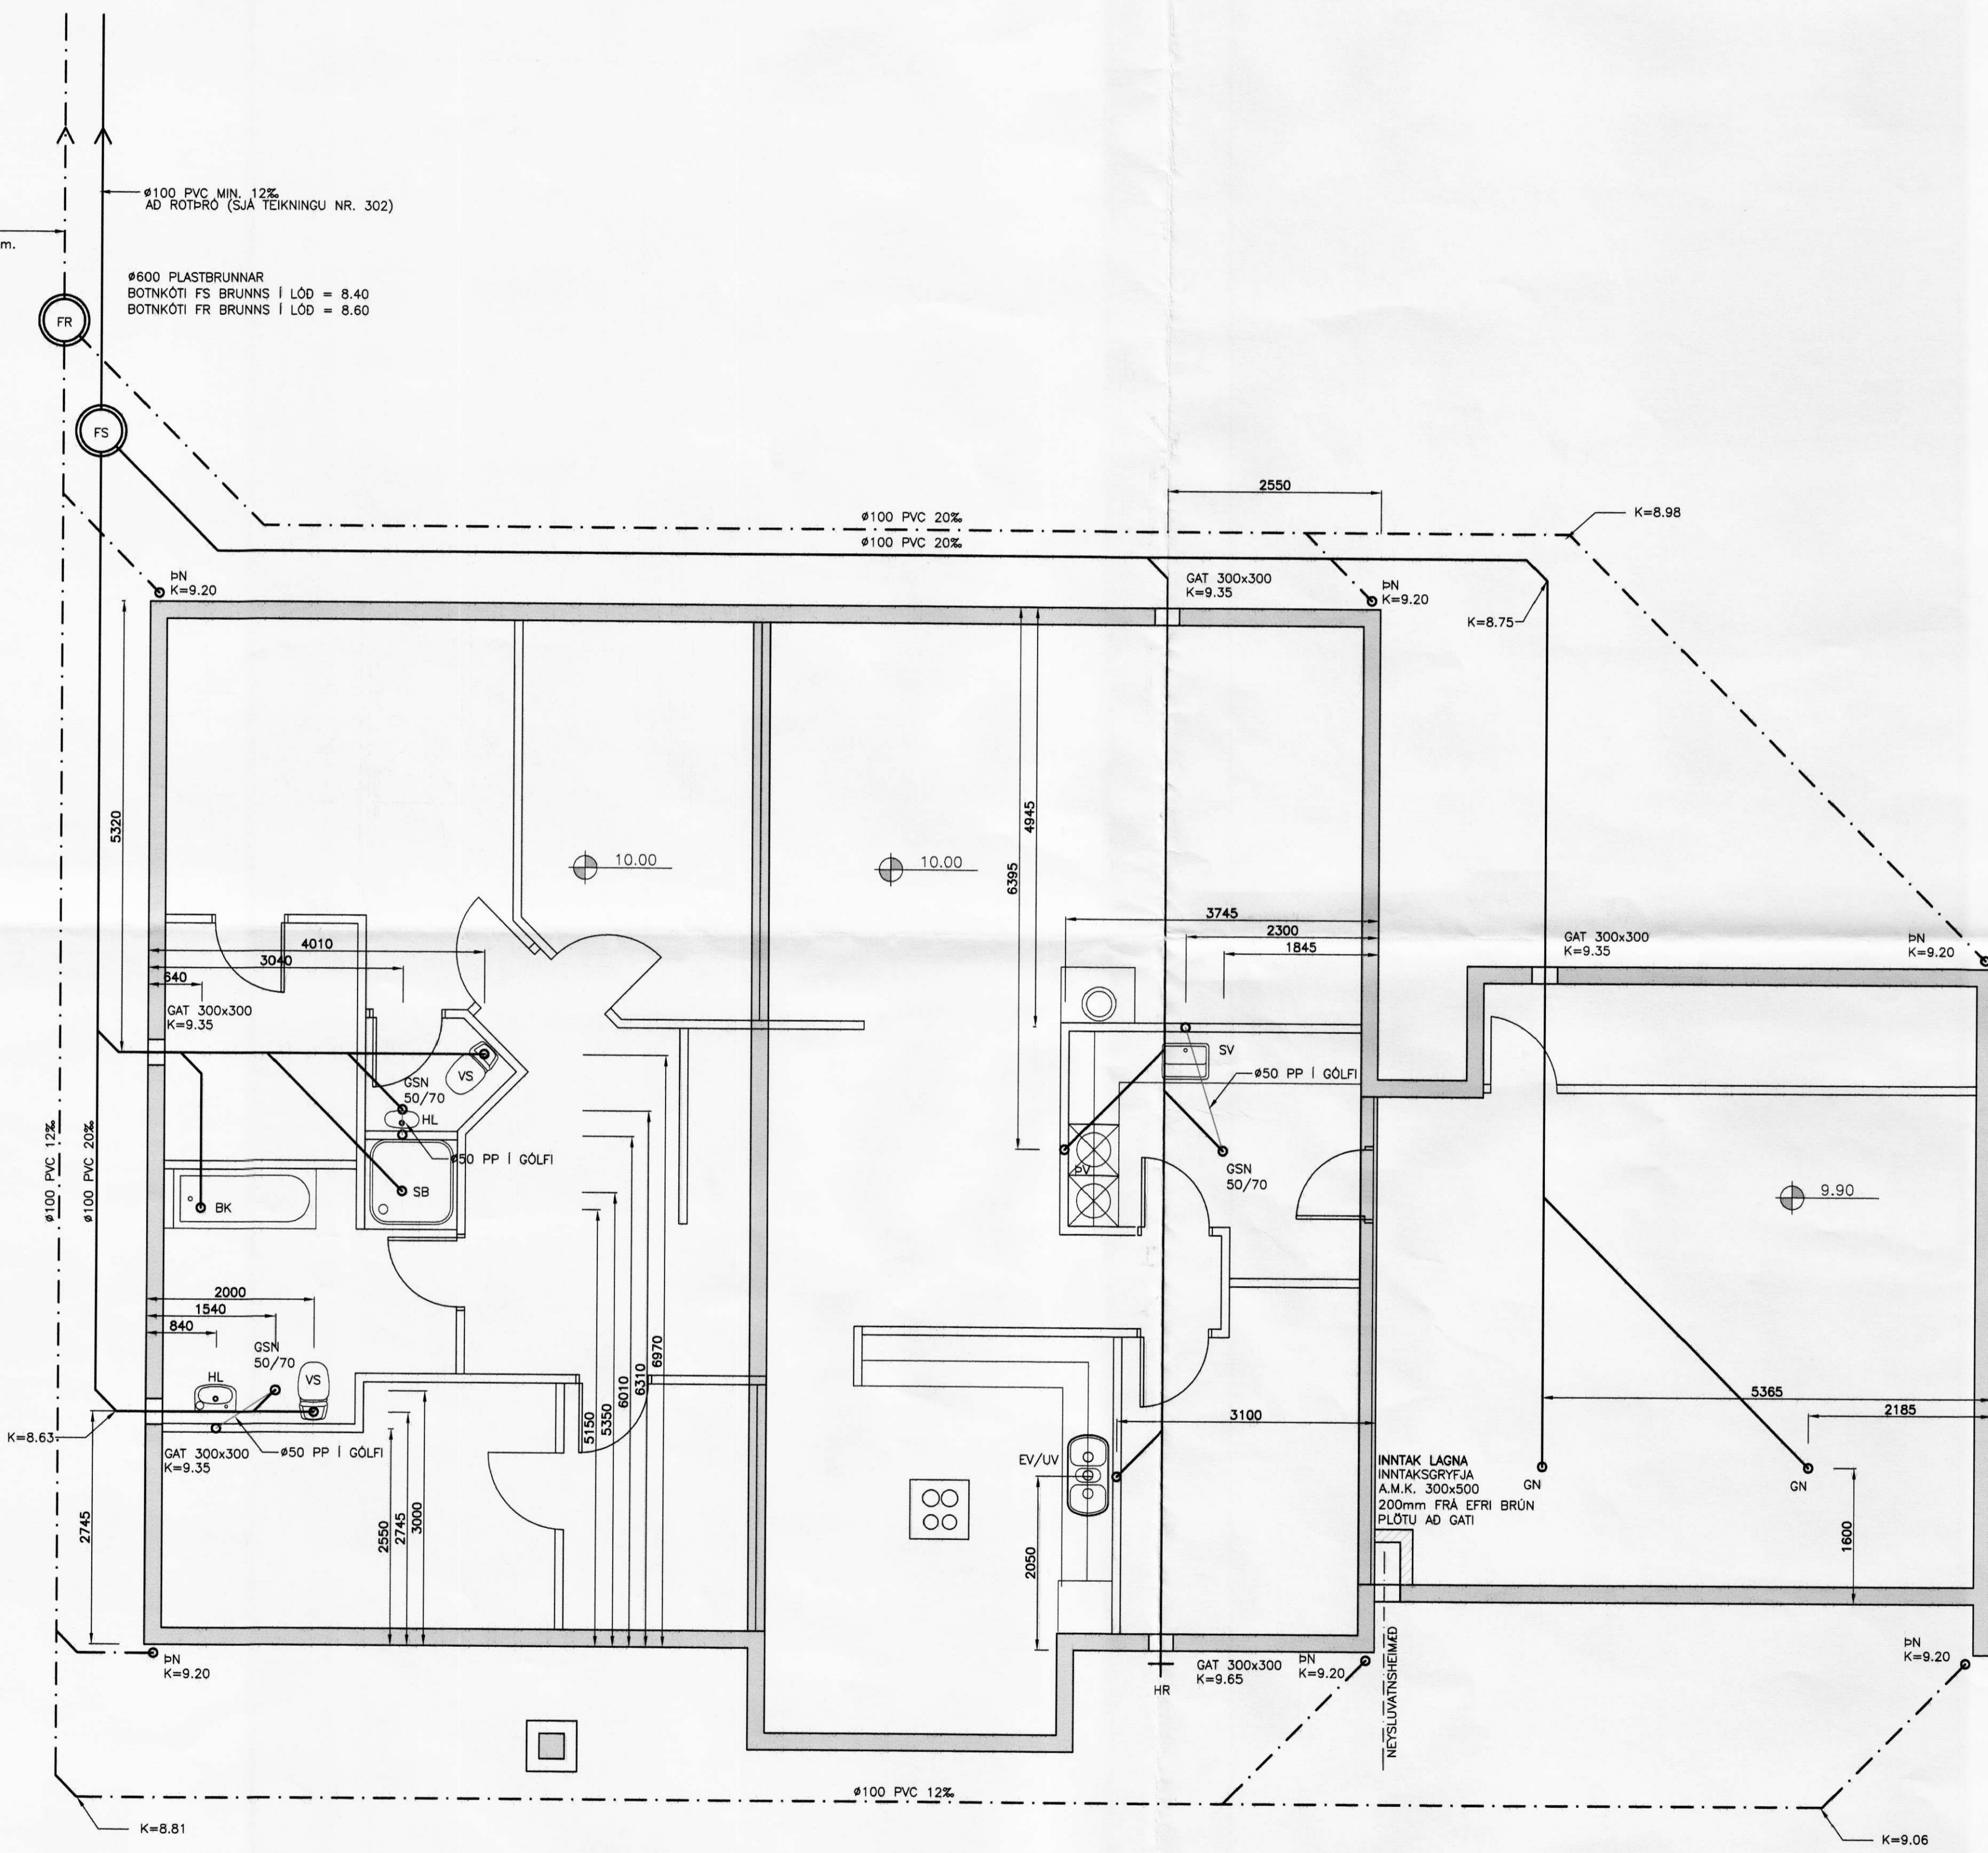

GRUNNMYND FRÁRENNISLAGNA
 MKV. 1:50

FRÁRENNISLAGNIR:
 ÖLL RÖR Í JÖRD SEU ÚR STÍFU PVC PLASTI,
 GRUNNPLASTI,
 NEMA ANNAD SE TEKID FRAM.
 MINNSTI HALLI Á RÖRUM ER 20‰ (2 CM Á M) OG MESTI
 HALLI ER 300‰, NEMA ANNAD SE TEKID FRAM.

GRAFID SE FYRIR RÖRUM Í ÞJAPPADA FÝLLINGU.
 UMHERFIS ÖLL RÖR Í JÖRÐU SKAL SETJA A.M.K. 150
 mm SANDLAG OG ÞJAPPA VEL.
 ÖLL RÖR ÞÉTTIST MED TIL ÞESS GERÐUM
 GÜMMHRINGJUM.
 AD ÖÐRU LEYTI BER AD HAGA VINNU OG ÖLLUM
 UMBUNADI
 SKV. IST 65 SVO OG FYRIRMELUM FRAMLEIDANDA.

KÓTAR ERU Í METRUM OG MIDAST VID RENNSLISBOTN,
 ÞAD Á ENNIG VID UM GÖT, ÞAR SEM KÓTI Á GATI ER
 GEFINN Á RENNSLISBOTN.

MÁL ERU Í MILLIMETRUM OG MIDAST VID MIÐJAN STÚT.

ÖLL RÖR MED ÖNEFNDUM HALLA HAGA A.M.K.
 20‰ HALLA OG ERU ÚR Ø100 PVC.



SKAMMSTAFANIR:

PVC	PLASTRÖR, PVC (RAUÐBRÚN)
PP	PLASTRÖR, PP (GRÁ)
BR	BRUNNUR
GN	GÖLFNIDURFALL MED VATNSLÁS
GSN	GÖLFNIDURFALL MED VATNSLÁS
ÞN	ÞAKNIDURFALL
HL	HANDLAUG
VS	VATNSSALERNI
SB	STEYPIBAD
BK	BADKAR
EV	ELDHÚSVASKUR
UV	UPPÞOTTAVEL
BV	ÞVOTTAVEL
SV	SKOLVASKUR
SL	SETLAUG
NF	UTNIDURFALL
HR	HREINSISTÚTUR MED LOKI

ATHUGID:
 STAÐSETNINGU STÚTA FYRIR HREINLETISTEKI
 MÁ AÐEINS HAGA TIL VIDMIDUNAR, OG ÞARF AD YFIRFARA
 OG ADLAGA ÞEIM TÆKJUM SEM ENDANLEGA ERU VALIN.
 MELA SKAL HEDARKÖTA HEIMEDA AÐUR EN LAGT ER Í
 GRUNN.

ÖLL MÁL Í mm NEMA ANNARS SE GETID.

—	SKOLP
- - -	REGNVATNSLÖGN
— · — · —	AFRENNSLI HITAVEITU
— · — · — · —	HEIMED (KALT VATN)

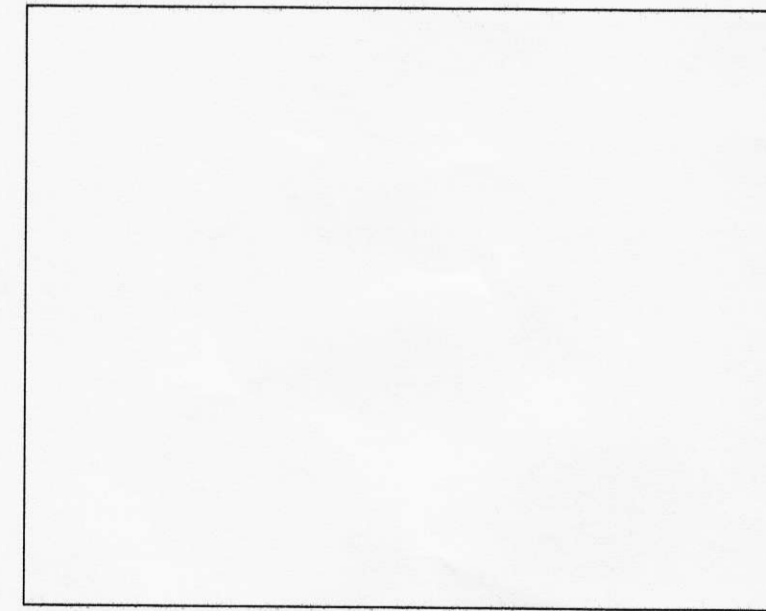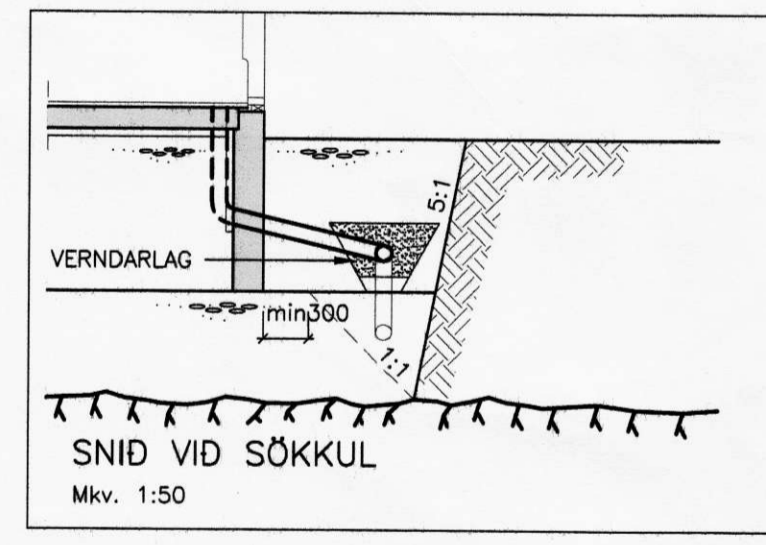

VERKFRÆÐISTOFA
ÁRBORGAR ehf
AUSTURVEG 69 800 SELFOSS SM 482 3835 FAX 482 3851

SGHUSI
AUSTURVEG 69 800 SELFOSS SM 482 3835 FAX 482 3851 NETFANG: sghusi@sghusi.is VEFFANG: www.sghusi.is

BERUSTADIR, ÁSAHREPPI

LAGNIR:	MO:
GRUNNMYND FRÁRENNISLAGNA	MO: 1:50
SNID, SKÝRINGAR	MO: 1:50
FRANND: T.ELLERT TÓMASS. TEKNI: T.ELLERT TÓMASS.	
KENNIDUR: 5063 SKAMMSTAFANIR: 5063-bv.dwg	
LAGSETNING: SMÍÐARMAÐUR: <i>T. Ellert</i> TEKINGU NÁMUR: 20.09.2005	301

201170-3979