


MÖTTEKID
04. JÚLÍ 2008
Þórunn Þórunn

SAMPYKKT
26. JÚLÍ 2007
af byggnefnd Rangárbings bs.

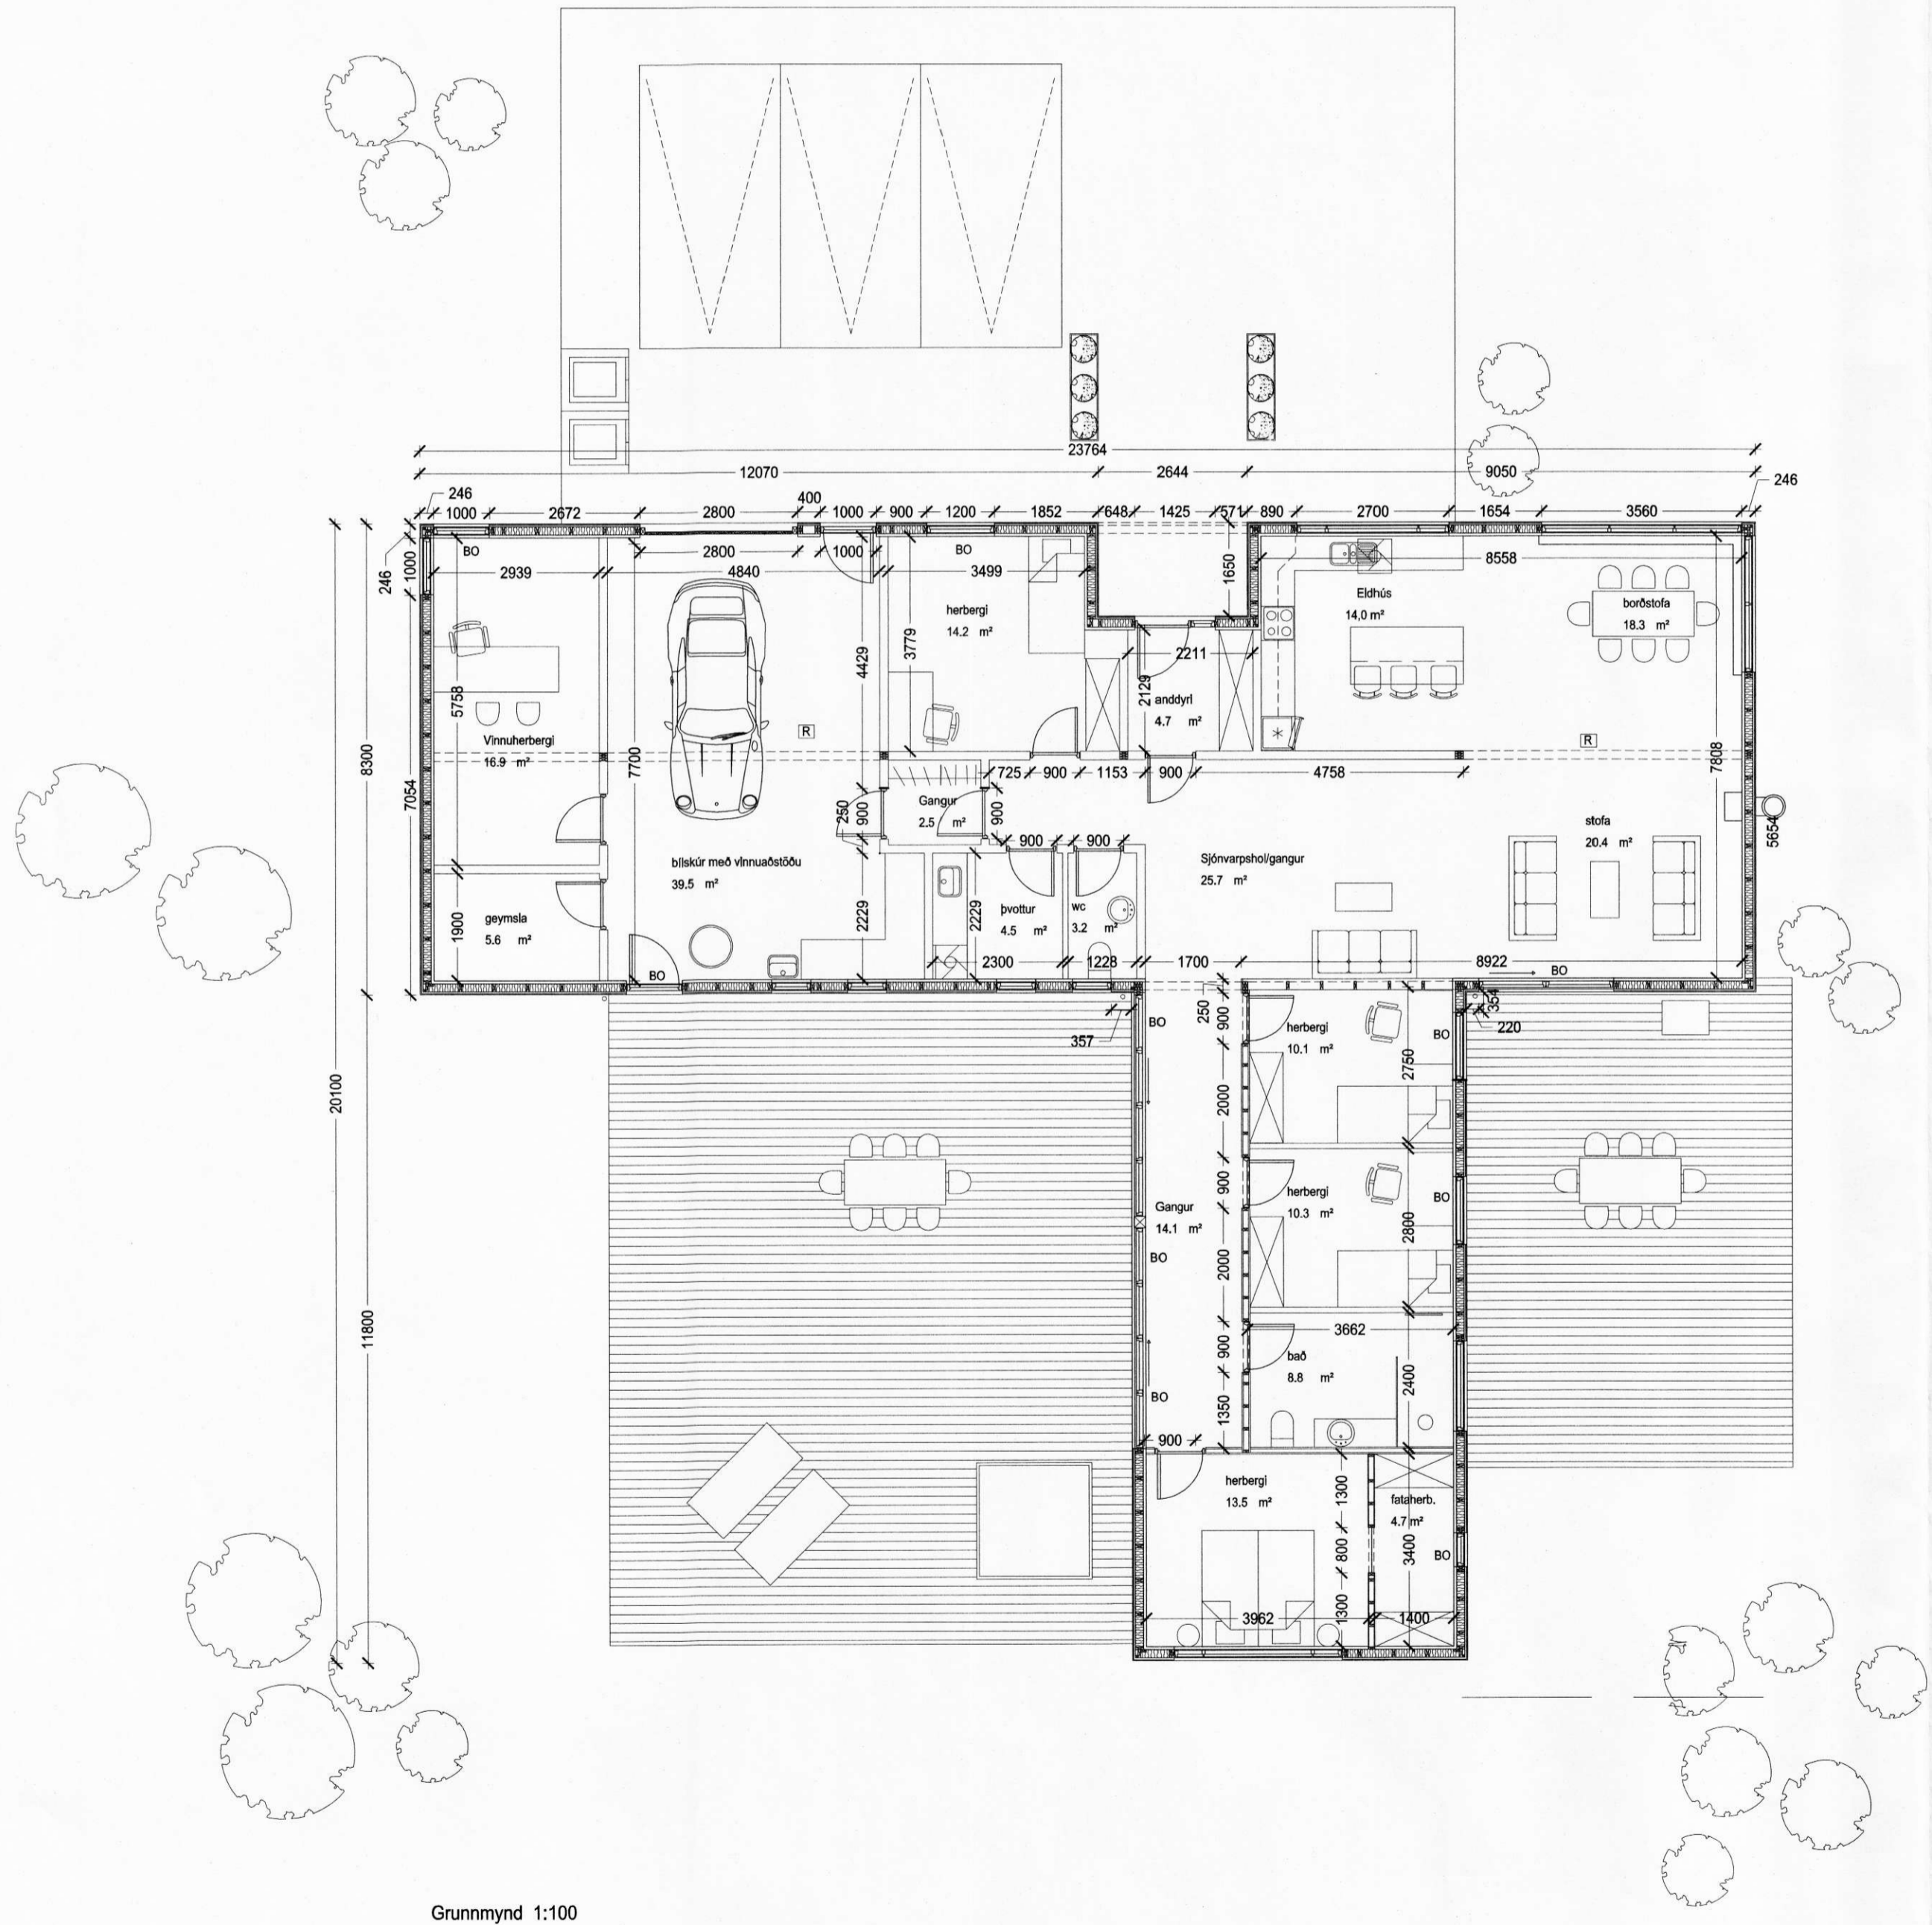

Grunnmynd 1:100

Grunnmynd upptáð mibáð við mál á vektaráðgjafi	A	25.05.2008	H
lyfing	breyfing	dag	teiknað

ARKÍÐ
arkitektar og ráðgjafar

Adalsteinn Snorrason	arkitekt hjó	161161-2769
Björgu Þórunn	arkitekt hjó	000460-4589
Egill Guðmundsson	arkitekt hjó	270152-4669
Gísli Ólafsson	arkitekt hjó	100067-4899
Konradur L. Þórunnsson	byggingafræðingur hjó	250572-3529

Arkís ehf.
Sími 511 2266

Adalstræti 6
101 Reykjavík
Sími 511 2266

101 Reykjavík
netfang arkis@arkis.is
Sími 671197-2919

Verkefni: Berustaðir 2
Aðaluppdræfing
Skýringartexti: Grunnmynd
hannað / teiknað: PLB, JH
yfirlitað / samþykkt: PLB
málsvárið: 1:100

f + 3r

dagsetning: 12.07.2007
vskmr.: 07-044
(99)1.02 A
teikning breyting