



**HESTHÚS.**  
**MARTIN WINKLER**  
DVERGBAKKI Í LANDI KRÓKS  
M. 1:50


S

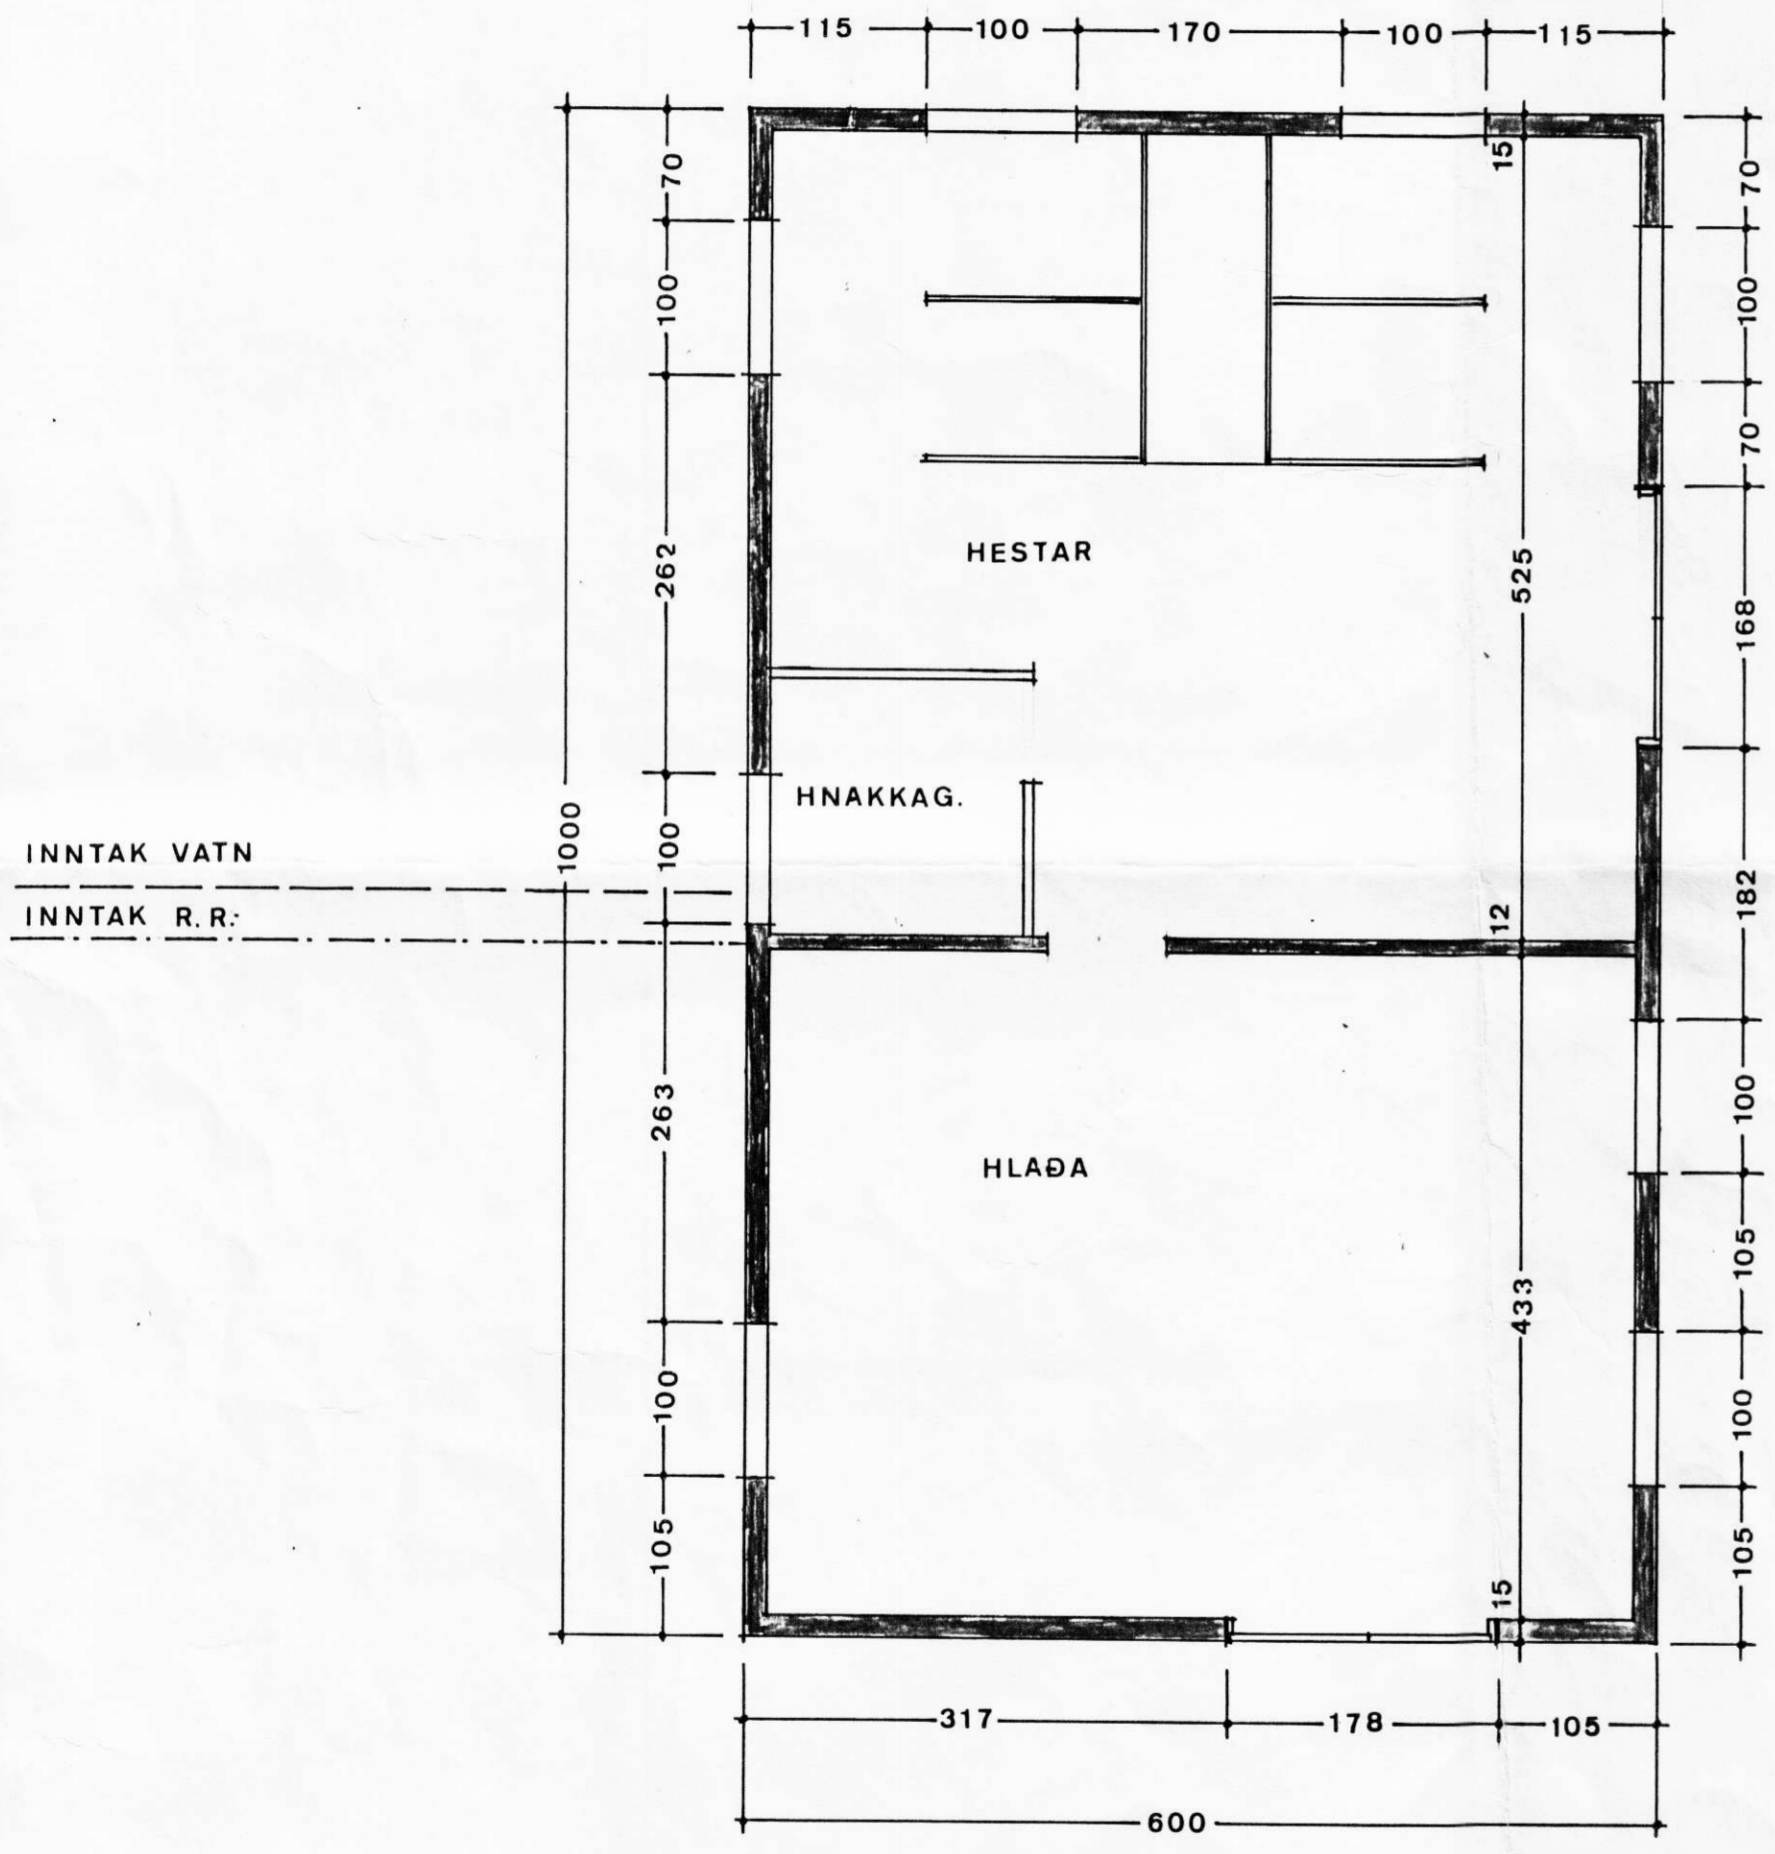

STÆRÐ HÚSINS	M <sup>2</sup>	M <sup>3</sup>
	60.00	205.86

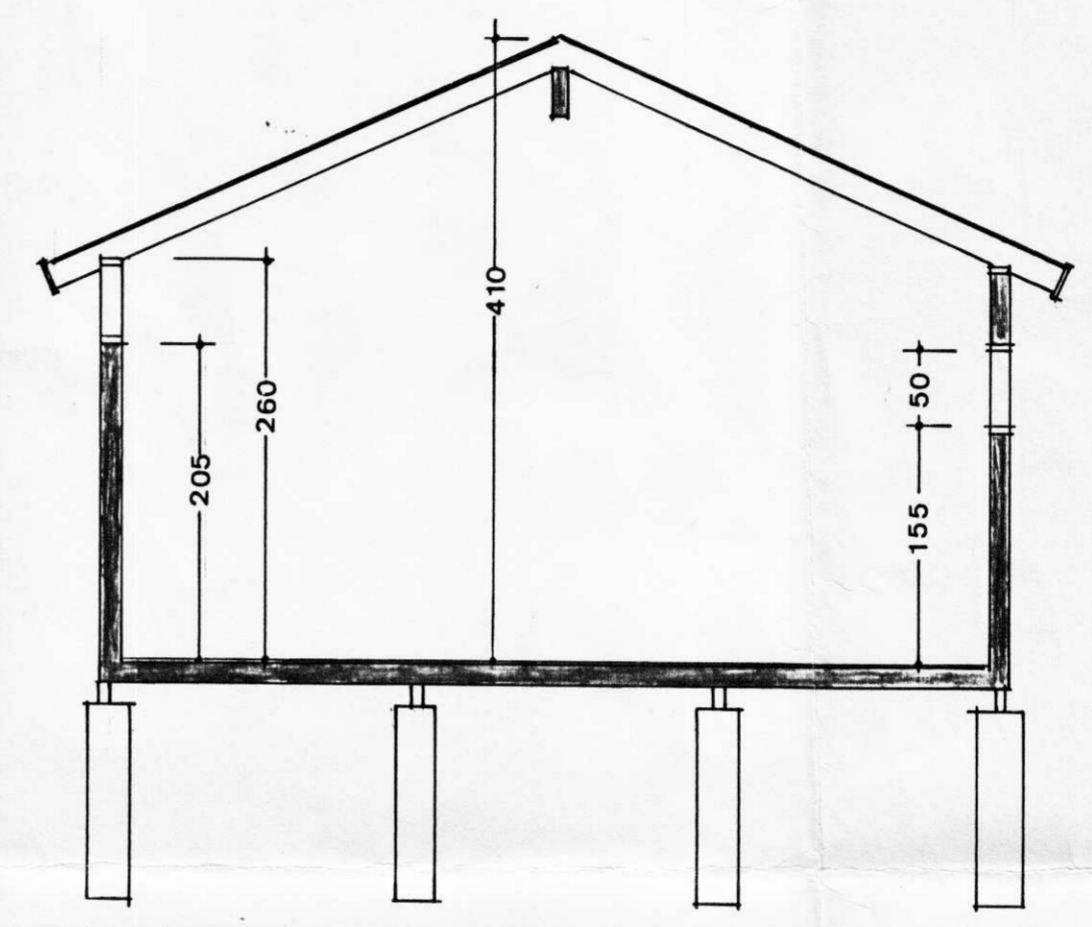

ÞVERSNIÐ

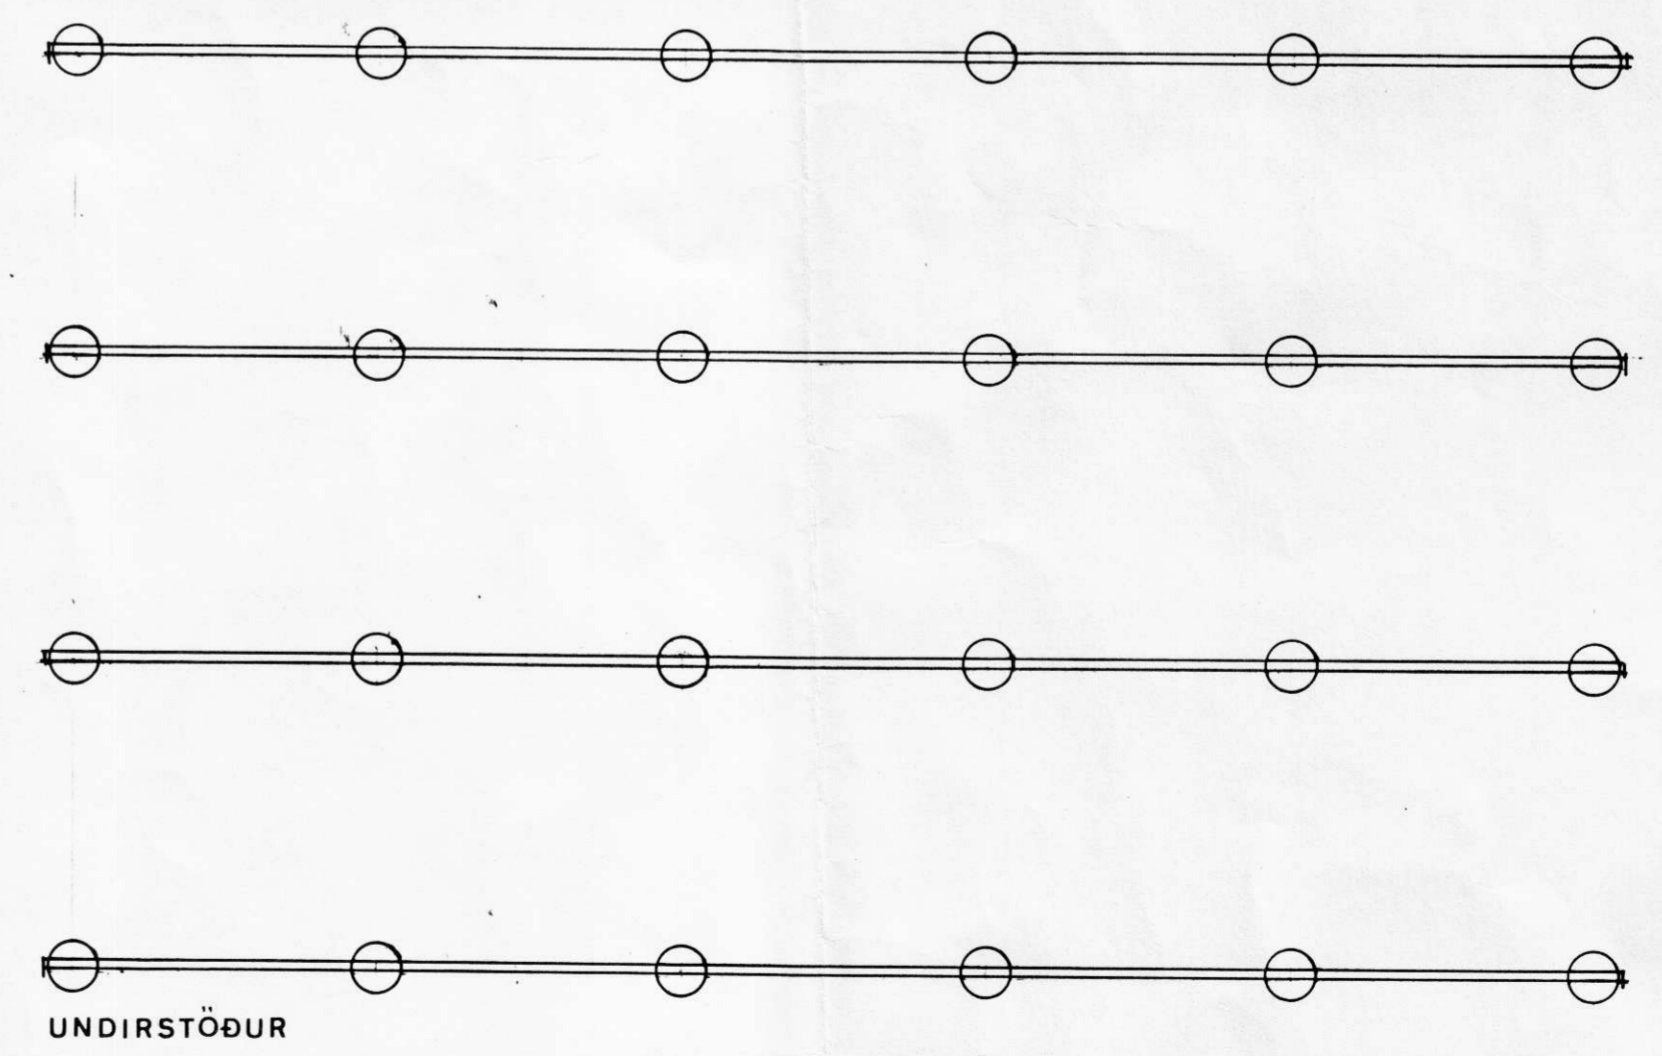

UNDIRSTÖÐUR