


GRUNNMYND AF UNDIRSTÖÐUM MKV. 1:50

MÓTTEKID  
06. MAÍ 2008  
*Þórunn Þórunn*

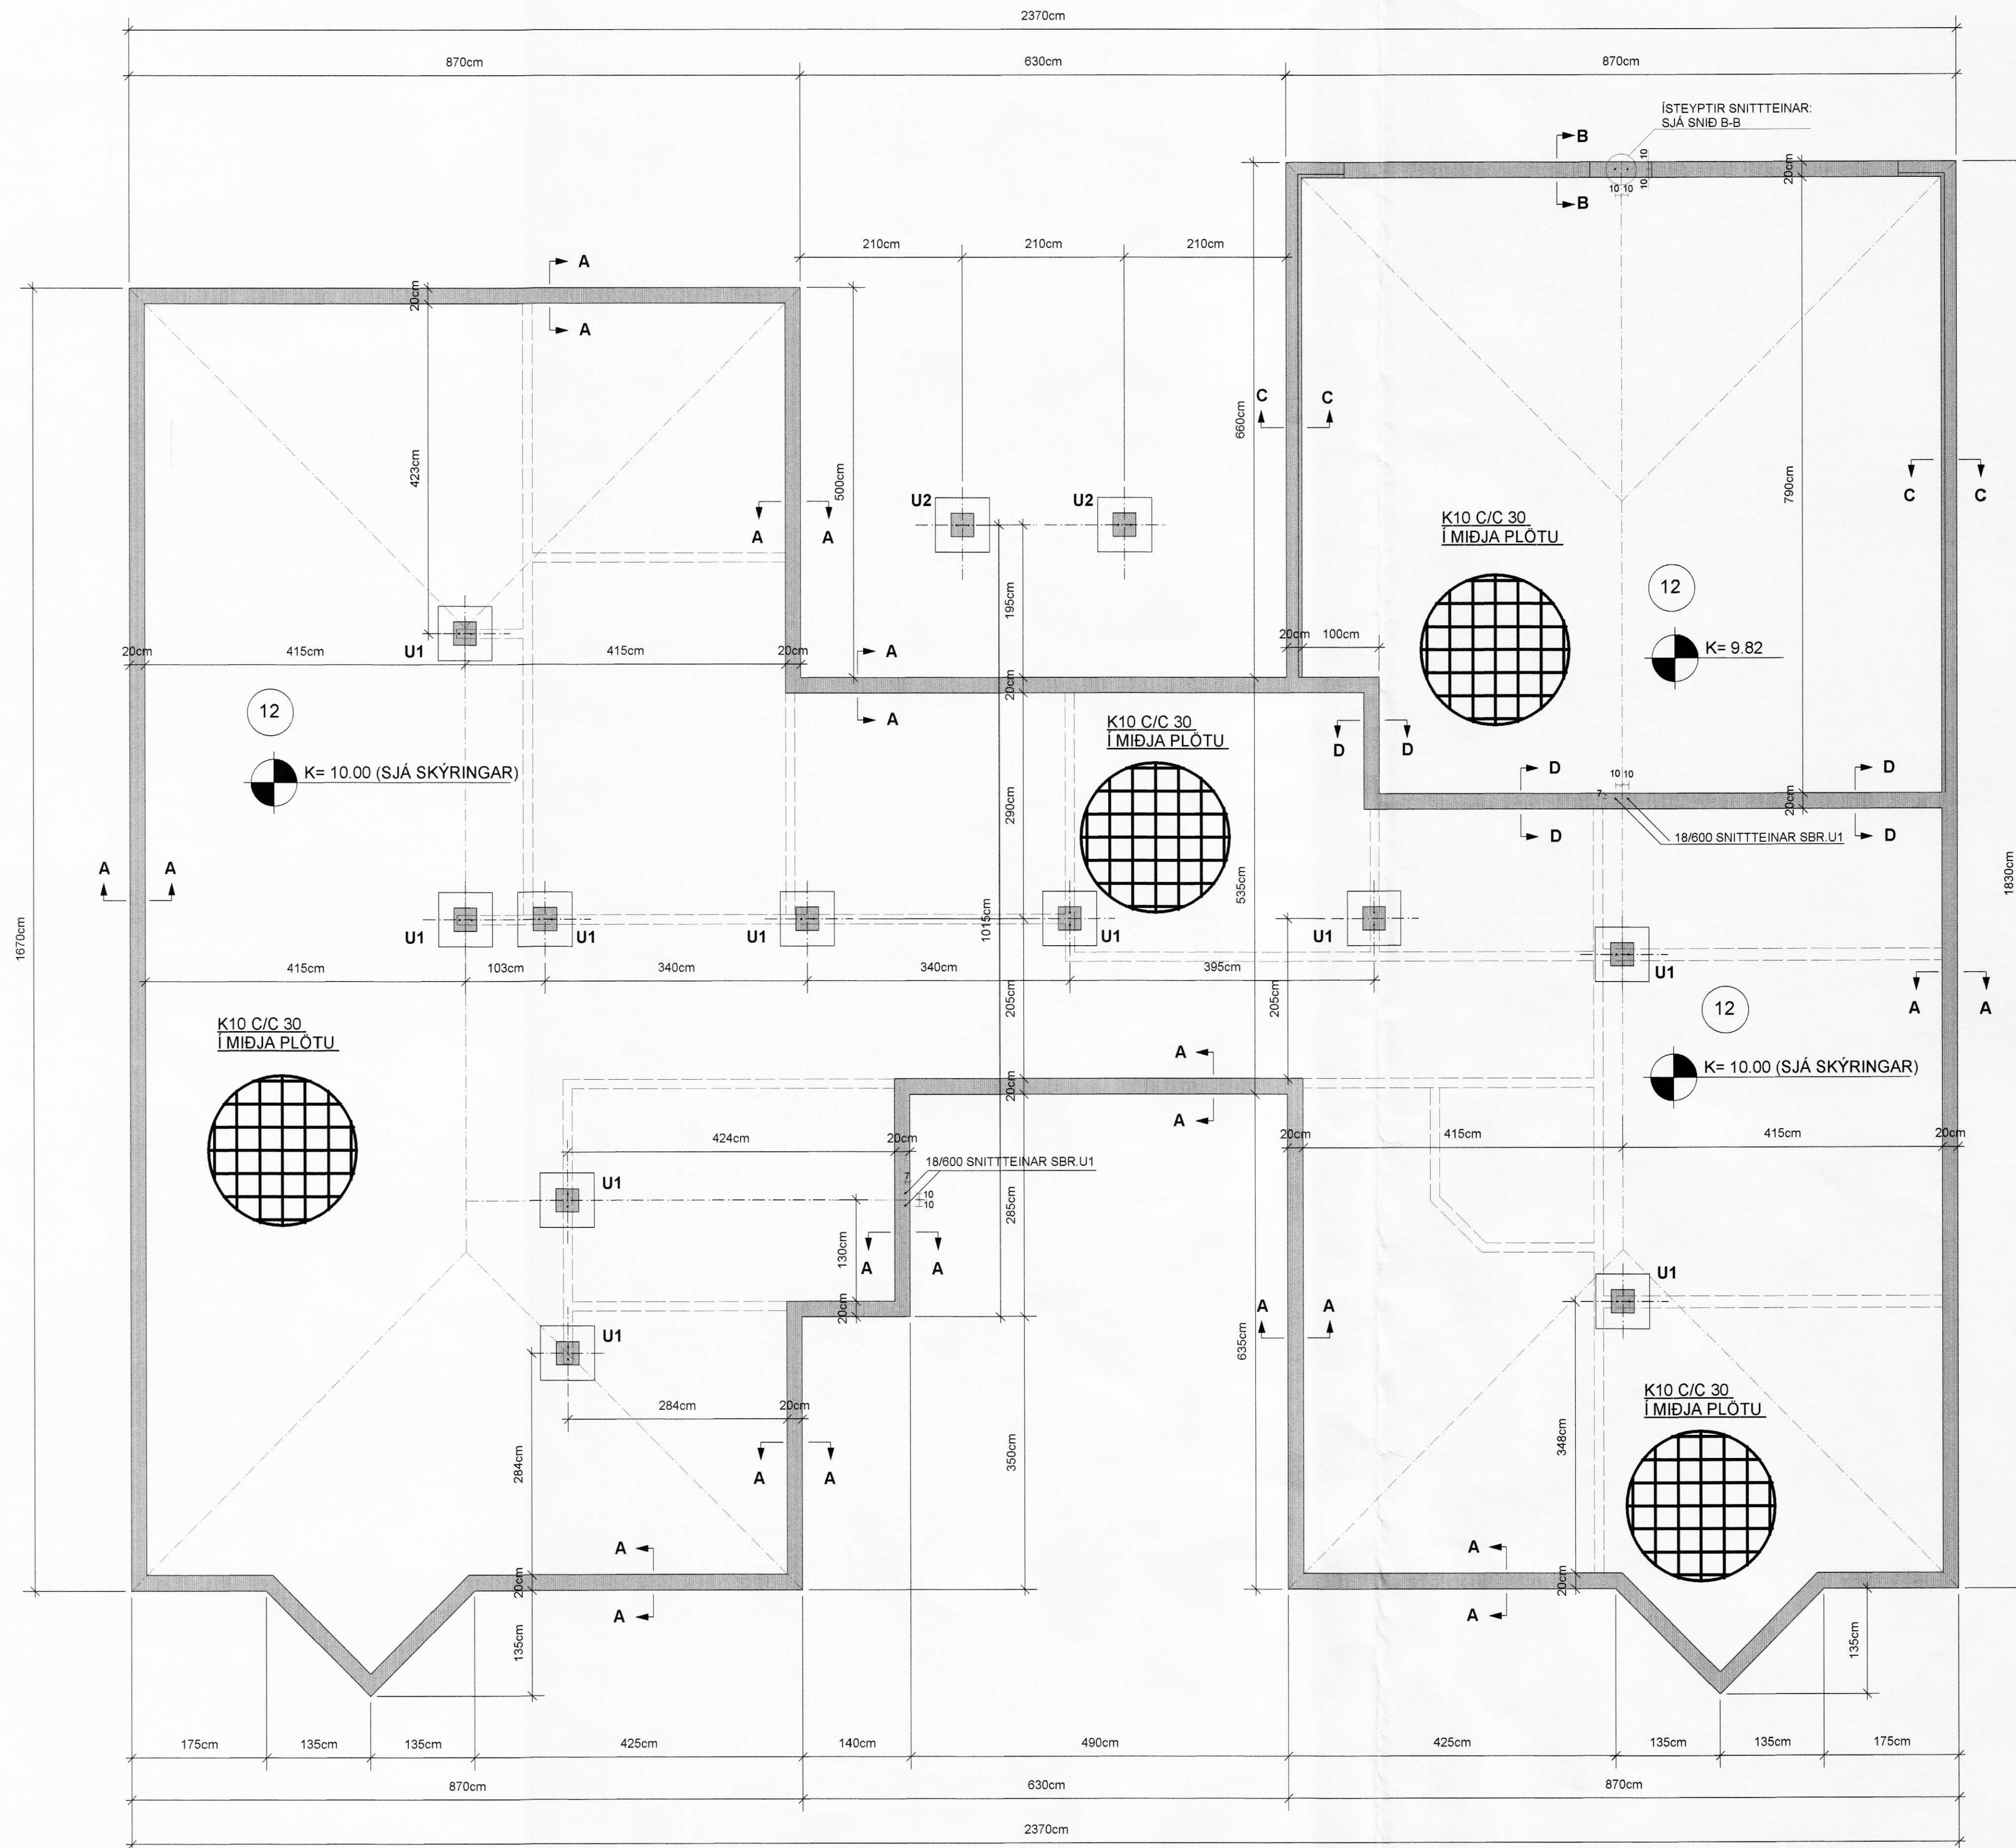

**SKÝRINGAR:**

STEINSTEYPA: UNDIRSTÖÐUR OG BOTNPLATA S-250  
LOFTINNIHALD SÉ 5-6% OG VS-TALA SÉ MINNI EN 0.55

STEYPUSTYRKARSTÁL: KS-40S  
BOTNPLATA ER 12 cm Á ÞYKKT.  
Í ALLA BOTNPLOTUNA ER EINFÖLD JÄRNAGRIND K10 C/C 30  
(NOTA MÁ BENDINET K-189 OG SÉ NETIÐ PÁ VÍXLLAGT  
UM TVÖ MÖSKVA Á SAMSKYFTUM)

SETJA SKAL 4cm STEINA UNDIR GRINDINA ÞAÐ ÞÉTT AD HÚN SÉ  
Í JAFNRI HÆÐ MIÐAD VIÐ YFIRBORÐ PLOTU.  
ÞETTA ER MJÖG MIKILVÆGT VEGNA GÖLFHITALAGNA SEM  
STEYPTAR VERÐA Í PLOTUNA (SJÁ LAGNATEIKNINGAR)

UNDIR ALLA BOTNPLOTUNA ER LAGT 75 mm EINANGRUNARPLAST.  
POLYSTYREN RÚMPUNGI EINANGRUNARPLASTSINS SÉ 24kg/m<sup>3</sup>  
NIÐUR MEÐ SÖKKLUM KEMUR EINANGRUN EINSOG SYNT ER Á SNIÐUM

GRAFA SKAL GRUNNINN NIÐUR Á BURÐARHÆFAN BOTN  
EF Fyllt ER UNDIR UNDIRSTÖÐUR ÞÁ SKAL ÞAÐ GERT MEÐ  
FROSTPOLINNI Fyllingu SEM ÞJAPPA SKAL  
Í LÖGUM ÞAÐ VEL AD EFTIRFARANDI SKILYRÐUM SÉ FULLNÆGT  
E2> 100 MPA OG HLUTFALLIÐ E2/E1< EÐA =2.5  
HÆÐ Fyllingarpúða SÉ U.P.Þ 100 cm UNDIR BOTNPLOTU

Fyllingar inni grunn skal Þjappa í 30cm LÖGUM  
MEÐ STÖRUM VIBRÖSLEÐA OG VÆTA VEL Á MILLI LAGA

ALLAR MálSETNINGAR ERU í SENTIMETRUM  
ALLIR KÓTAR ERU í METRUM  
ATH. PLOTUKÓTI LIGGUR EKKI FYRIR EN SETTUR HÉR =10.00  
ENDANLEG HÆÐ ÁKVEDIN Á STAÐNUM

|                                   |  |
|-----------------------------------|--|
| TEIKN.NR. 1.01                    |                       |
| KVARDI: 1:50                      |  |
| DAGS. APRÍL 2008                  | Tæknivangur ehf.<br>KT 450586-1889<br>Kirkjustétt 26, 113 Reykjavík<br>Sími: 564 22 44, Netf. tv@vortex.is |
| HANNAÐ: MG                        | VERKEFNI: FÁKSHÓLAR, ÁSAHREPPI-RANGÁRV.SÝSLU   |
| TEIKNAD: MG                       | BURÐARVIKRI: UNDIRSTÖÐUR, GRUNNMYND OG SKÝRINGAR   |
| YFIRFARID: <i>Magnús Gylfason</i> | Magnús Gylfason KT 201251-4199 Undirskrift Aðalhönnuðar  |