


GRUNNMYND AF VEGGJUM MKV. 1:50
 STÁLSÚLA 1: 80 mm SÍVÖL STÁLSÚLA (UTANMÁL=88,9mm)
 STÁLSÚLA 2: 90x90x5 mm STÁLSÚLUR
 STÁLSÚLA 3: 120x80x5mm STÁLSÚLUR

NORÐ-VESTUR HLIÐ

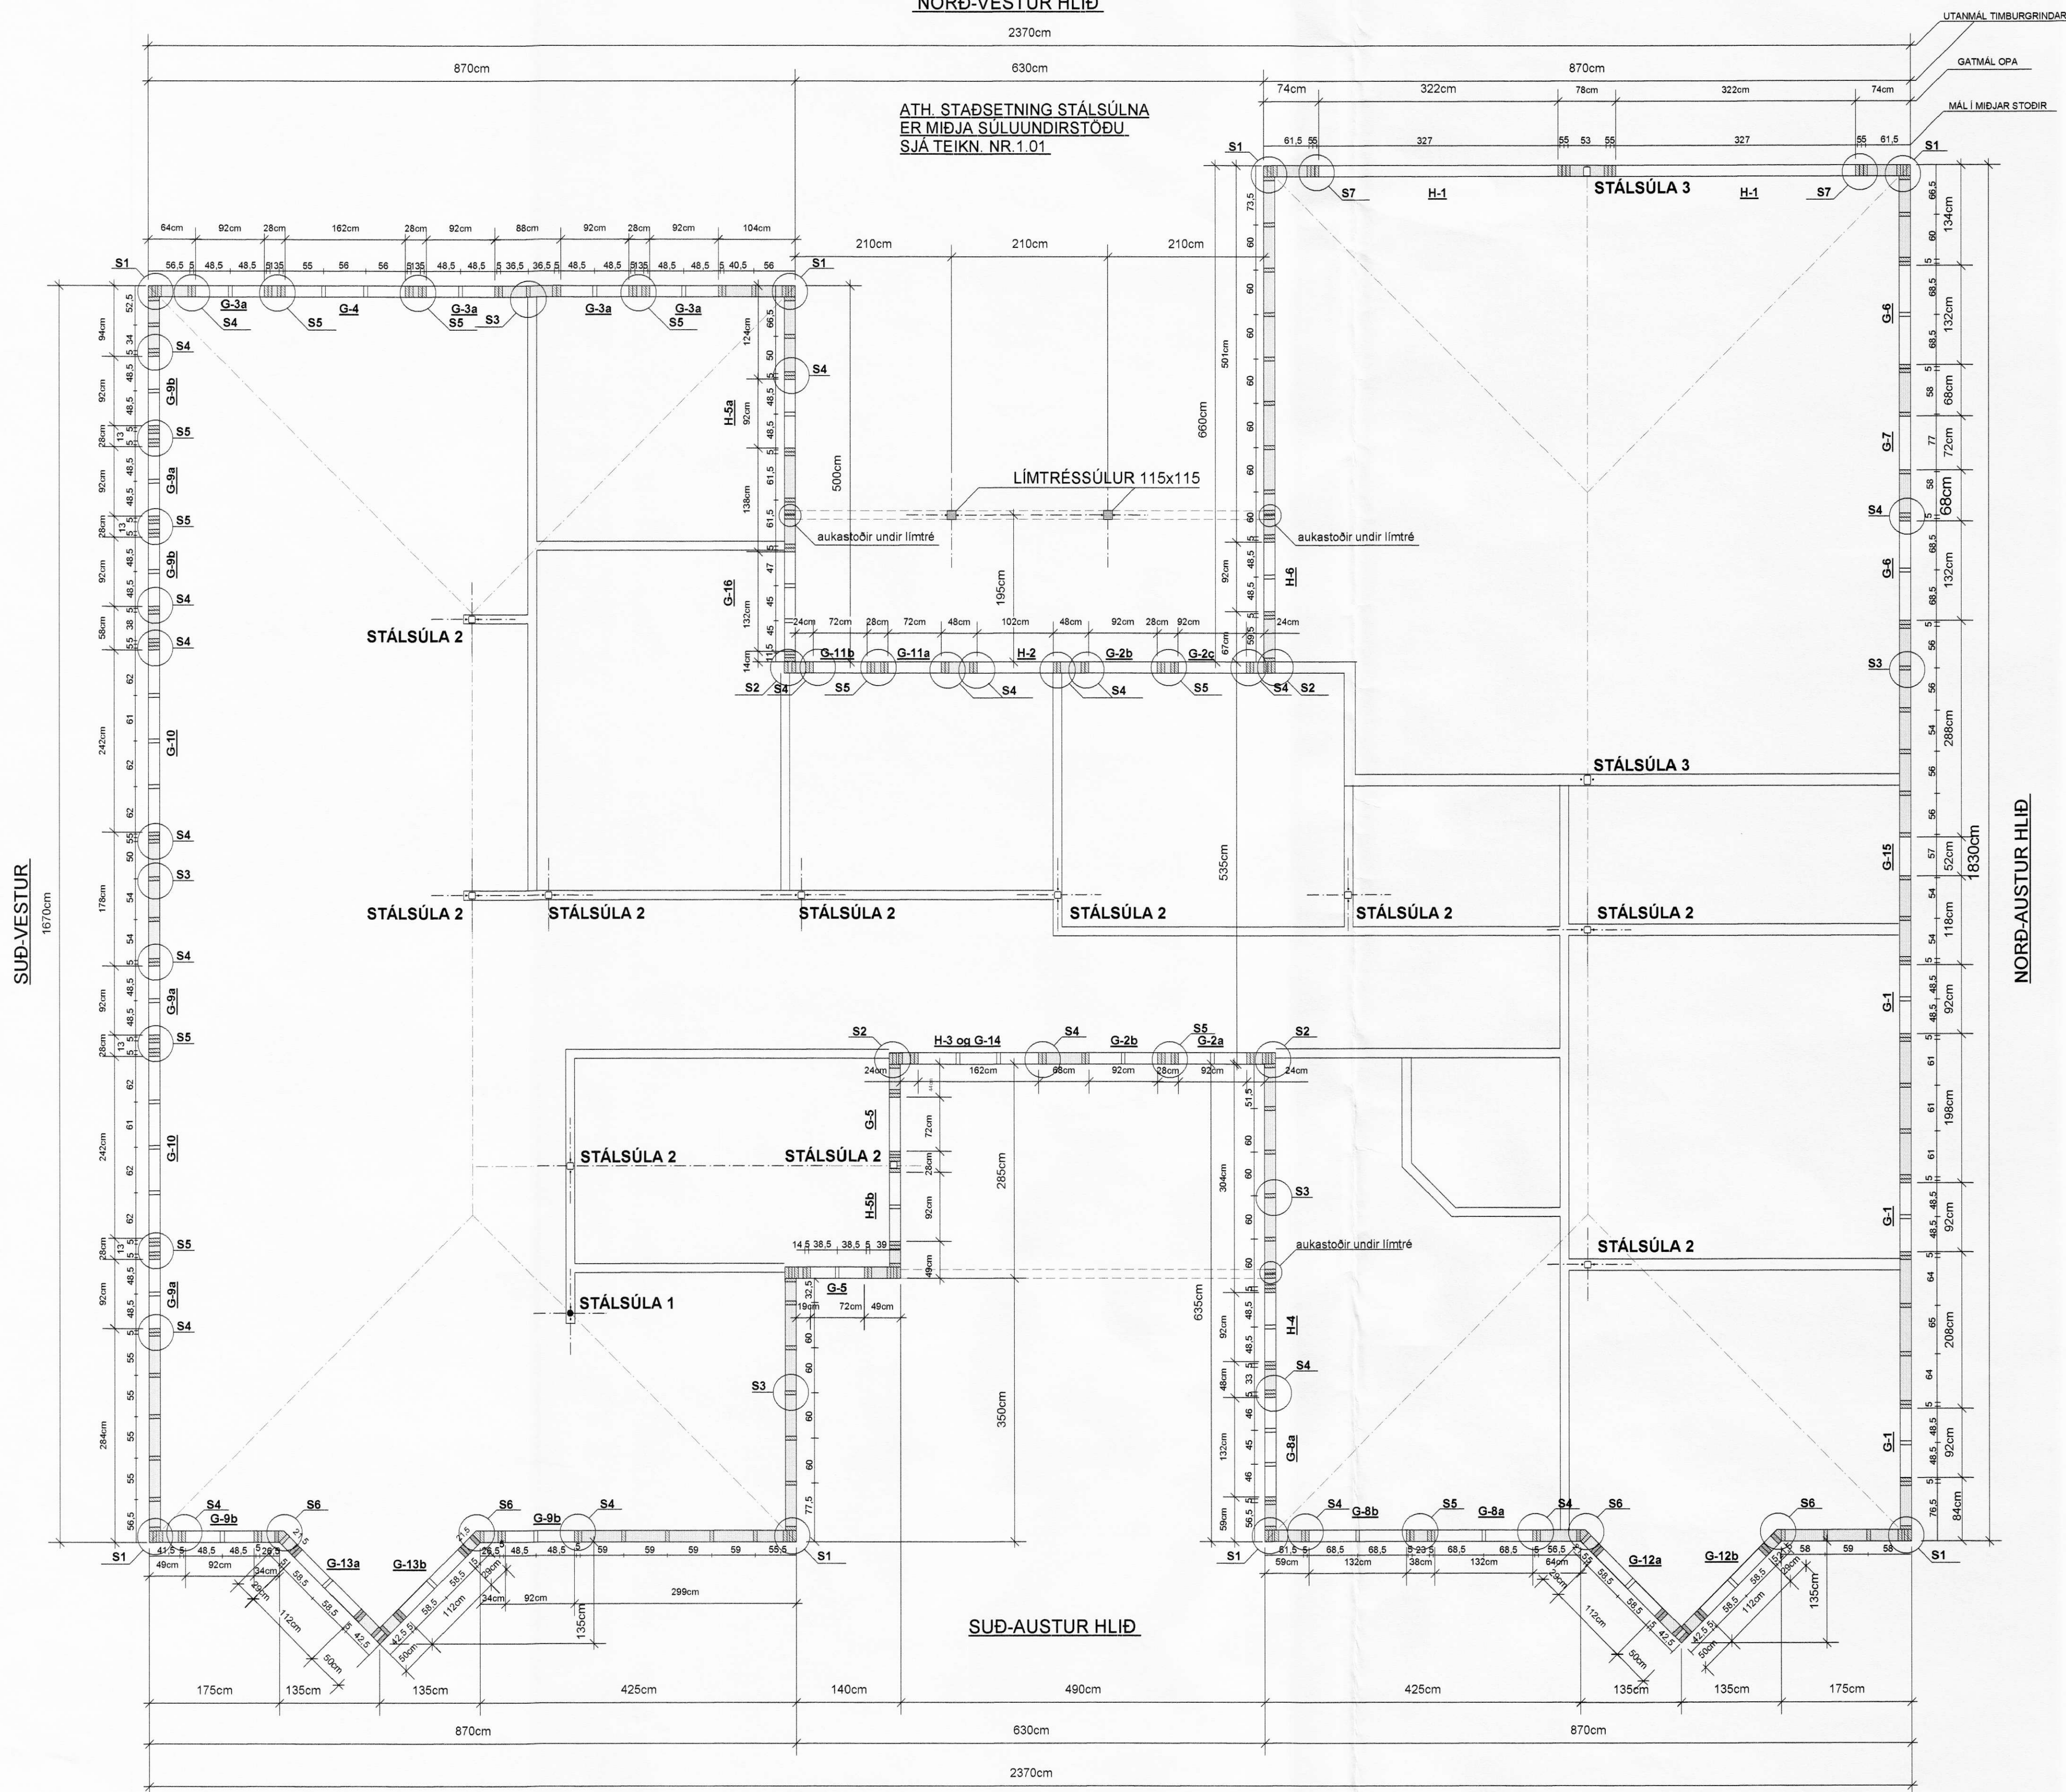

SKÝRINGAR :

EFNI Í TIMBURGRIND ER 50x150 , 4 FLOKKUR HÚSBURRT (MÆLT ER MEÐ ÞVÍ AD NOTAD SÉ ALHEFLAD OG AFRÉTT EFNI.45x145)
 FÓTSTYKKI TIMBURGRINDAR SÉ ÚR GAGNVÖRÐU EFNI
 SETJA SKAL TJÖRUPAPPA MILLI FÓTSTYKKIS OG SÖKKULS
 ALLAR SPERRUR ERU 50x225 C/C 60 cm FLOKKUR K-18
 LÍMTRÉ ER T-40
 SÉRSMÍÐADAR STÁLFESTINGAR , STÁLSÚLUR OG STÁLBITA SKAL MÁLA MEÐ RYÐVARNARGRUNNI , STÁLG/EDI ST-37
 STÖDIR KOMA BEGGJA MEGIN VID STÁLSÚLUR
 BOLTA SKAL MEÐ 12 mm SNITTEINUM Í GEGNUM STÁLSÚLU OG STÖDIR C/C 120cm
 STÁLFESTINGAR UTANHÚSS SKAL HEITGALVANISERA
 ALLUR SAUMUR , BOLTAR OG STÖLUP FESTITENGI SKULU VERA HEITGALVANISERUÐ
 ALLAR SÚÐUR ERU a=6mm
 ATH. AD STÁLSÚLUM ER FEST VID UNDIRSTÖÐUR MEÐ ÍSTEYPTUM BOLTUM
 GÆTA SKAL AD ÞVÍ AD STÁLSÚLUR Í ÚTVEGGJUM SÉU STAÐSETTAR Í INNRI BRÚN Á GRIND OG AD EINANGRUN SÉ Á MILLI STÁLSÚLU OG BITAENDA OG KROSSVIÐS
 SEM KLÆDDUR ER UTANÁ TIBURGRIND
 TIMBURGRIND ER KLÆDD AD UTAN MEÐ 12 mm OPNUM VATNSPOLNUM KROSSVID
 SEM NEGLA SKAL VID GRIND MEÐ 31/40 KAMBSAUM C/C 5 cm Í HVERJA STÖÐ
 FÓTSTYKKI , TOPPSTYKKI OG LAUSHOLT
 KROSSVIÐURINN SÉ AÐEINS SAMSETTUR Á HEILUM STÖÐUM (EKKI YFIR GLUGGUM)
 ATH. FRÁGANGUR ÞAKBRÚNA , EINANGRUN OG ÚTLOFTUN , SJÁ TEIKNINGAR ARKITEKTS
 TIMBURSTÆRDIR BOLTAR OG SAUMUR ER Í MILLIMETURUM
 ALLAR MÁLSETNINGAR ERU Í SENTIMETURUM

INNVEGGIR - SKÝRINGAR

GRINDAREFNI Í INNVEGGJUM VID BÍLSKÚR ER 45x120
 GRINDAREFNI Í INNVEGGJUM MEÐ STÁLSÚLUM ER 45x95
 STÖDIR 45x95/120 C/C 60 (MEST) SKAL FESTA VID FÓTRIM MEÐ BMF-VINKLUM NR.90 MEÐ STYRKINGU BEGGJA MEGIN VID STÖDIR
 NEGLA SKAL HVERN VINKIL MEÐ 2x5 STK BMF-40/40 KAMBSAUM
 STÖDUM ER FEST VID TOPPSTYKKI Á SAMA HÁTT
 BOTNSTYKKI ER FEST VID PLÖTU MEÐ 12/120 MÚRBOLTUM C/C 60
 INNVEGGIR VID BÍLSKÚR ERU KLÆDDIR TVÖFÖLDUM 13mm GIFSPLOTUM
 AÐRIR INNVEGGIR ERU KLÆDDIR TVÖFÖLDUM 13mm GIFSPLOTUM

TEIKN.NR. 1.03	 Tæknivangur ehf. KT 450586-1889 Kirkjústétt 25 , 113 Reykjavík Sími: 564 22 44 , Netf: tv@vortex.is
KVARÐI: 1:50	
DAGS. JÚNÍ 2008	
HANNAÐ: MG	VERKEFNI: FÁKSHÓLAR , ÁSAHREPPI-RANGÁRV.SÝSLU
TEIKNAD: MG	BURÐARVIRKI: VEGGIR , GRUNNMYND, OG SKÝRINGAR
YFIRFARIÐ: 	Undirskrift Áðahönnuðar