


MÓTTEKID
06. MAI 2008
[Signature]

GRUNNMYND AF LÖGNUM Í GRUNNI, MKV. 1:50.

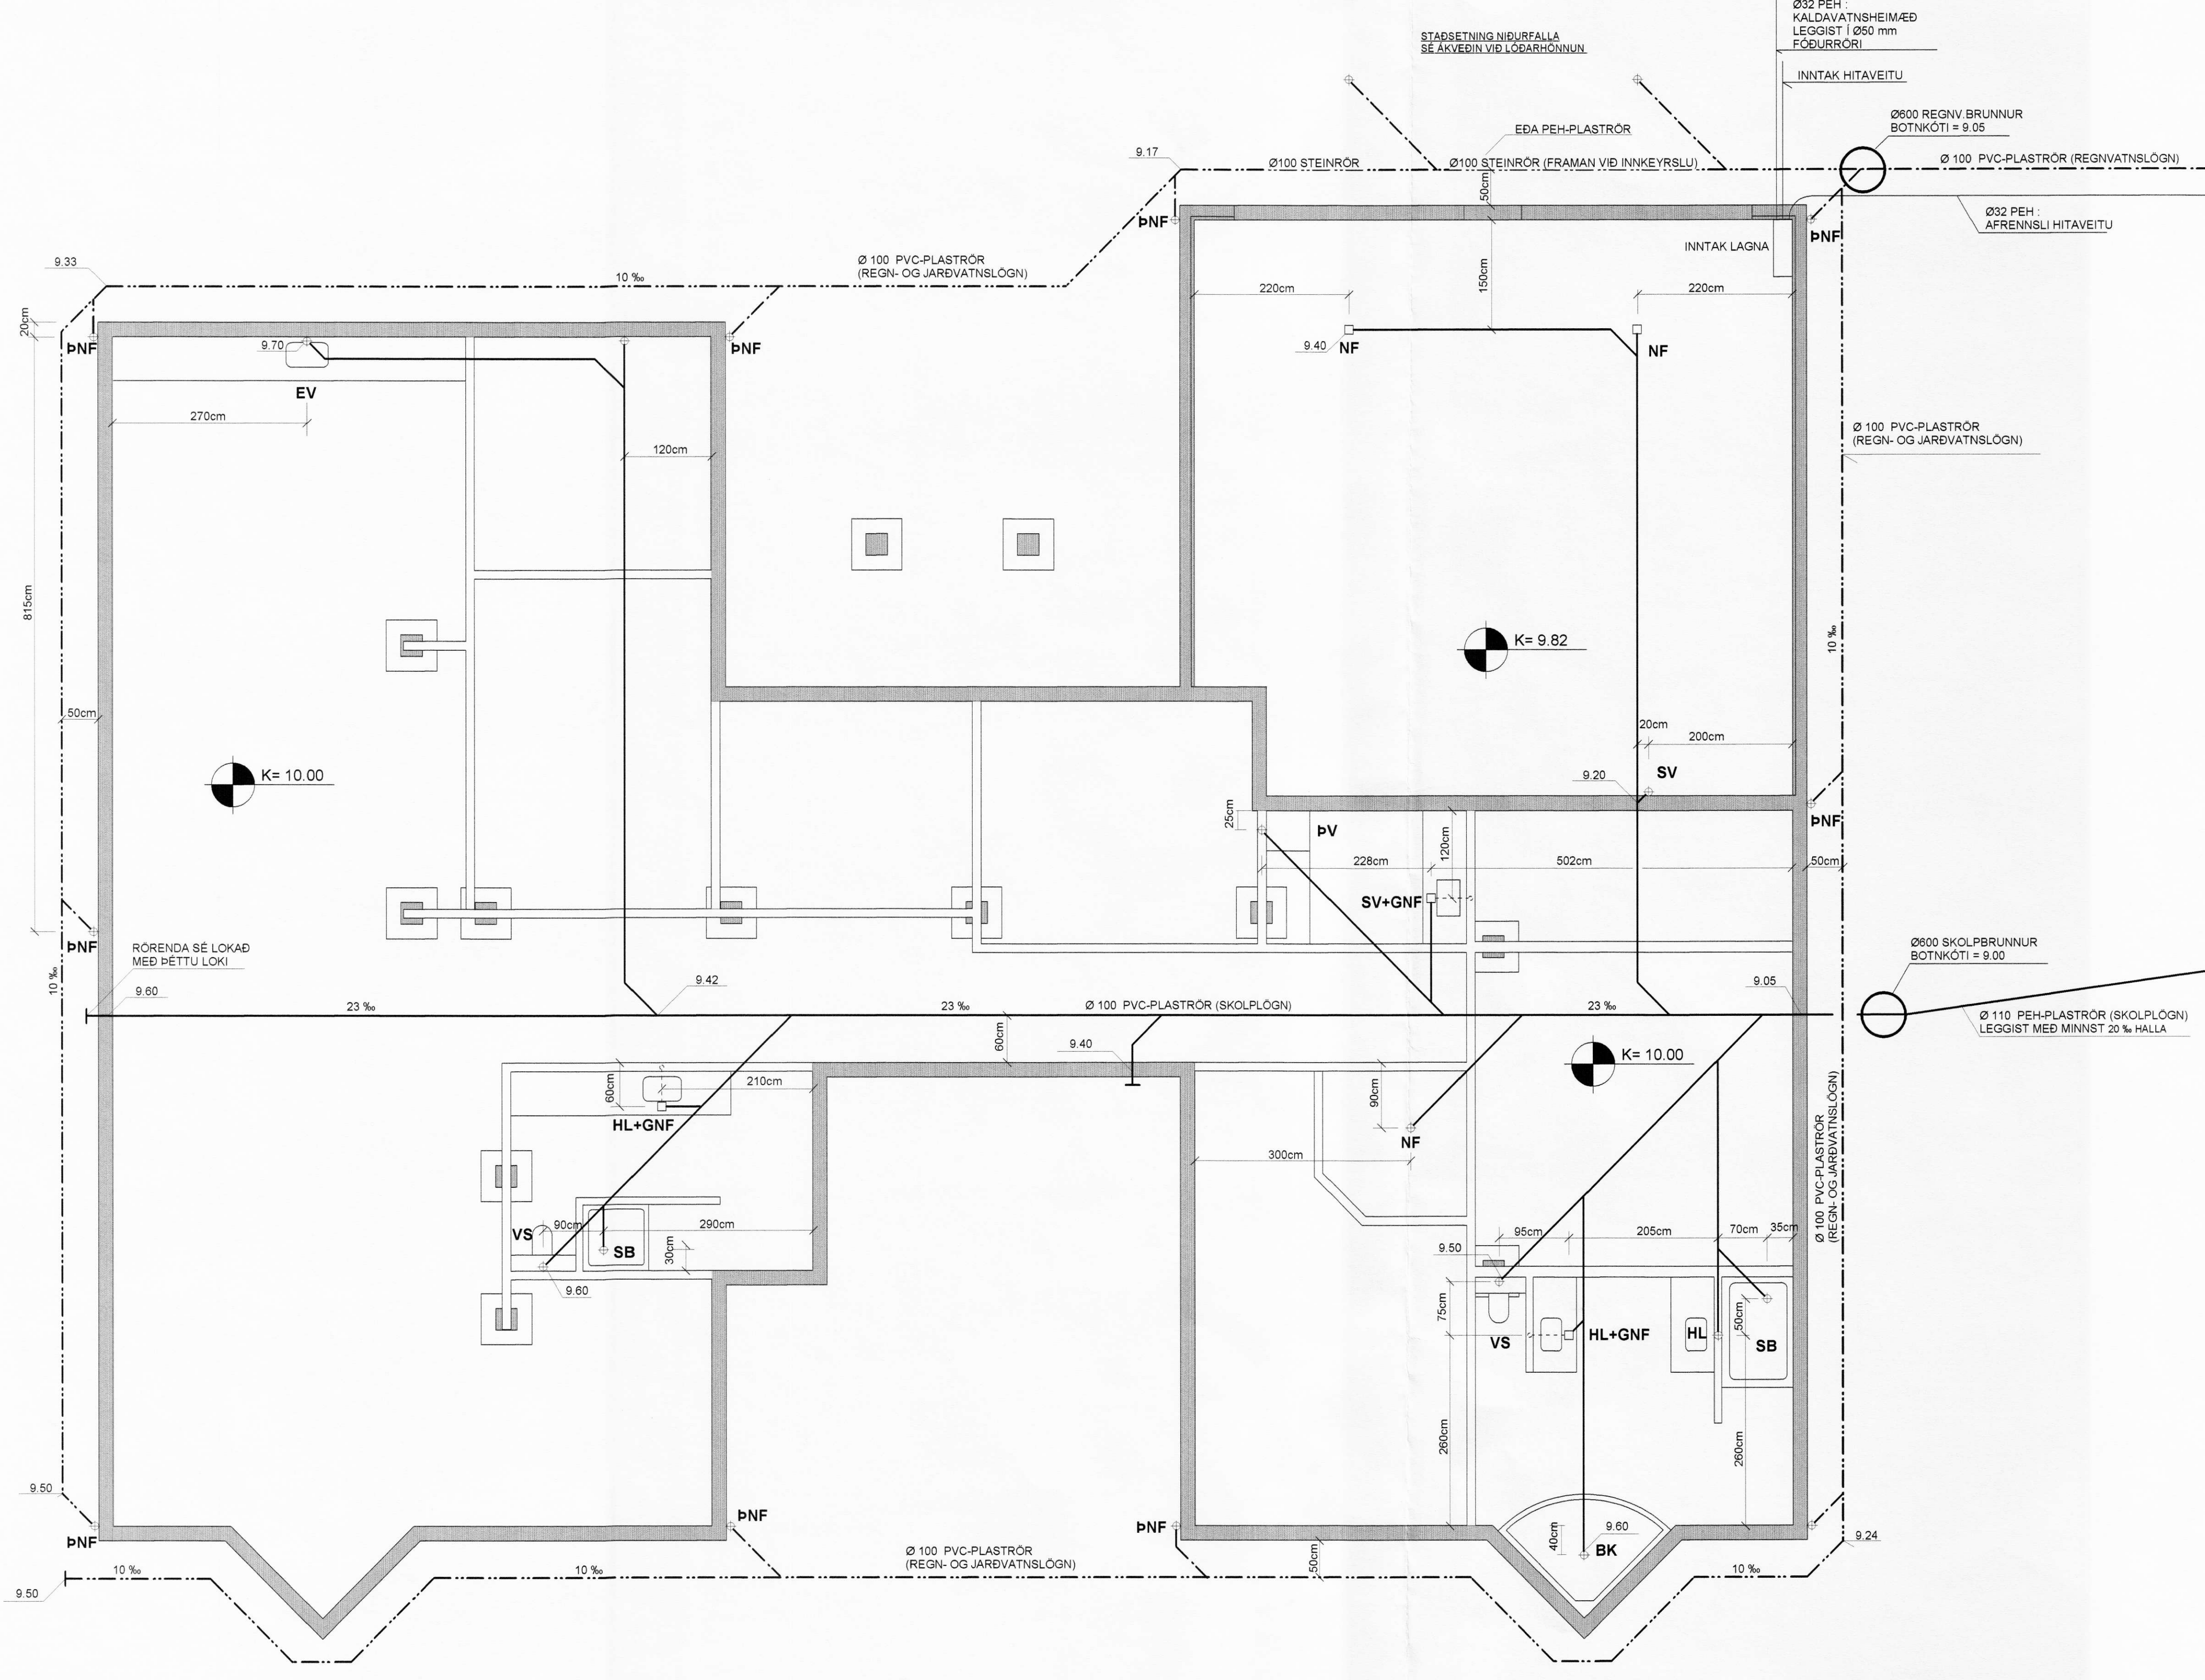

SKÝRINGAR :

LAGNIR Í GRUNNI:

ÖLL RÖR ERU Ø 100 mm PVC-PLASTRÖR
 NEMA ANNAD SÉ TEKID FRAM Á TEIKNINGUM (SITURLÖGN)
 ALLAR SAMSETNINGAR SÉU MEÐ GÜMMIÞÉTTINGUM
 ROTÞRÓ SÉ ÞRIGGJA HÓLFA 3200 LÍTRA MEÐ 15-20 m SITURLÖGN
 SJÁ LEIÐBEININGAR FRÁ FRAMLEIÐANDA UM UPPSETNINGU
 NOTKUN OG TÆMINGU ROTÞRÓARINNAR
 AFRENNSLI FRÁ HEITUM POTTI (EF TIL KEMUR) LEGGIST Í PÚKKGRYFJU
 Í Ø 50 mm PEH-PLASTRÖR

ALLIR KÓTAR ERU Í METRUM
 KÓTI Á PLÖTU ER EKKI ÞEKTUR EN ER HÉR SETTUR
 TIL VIÐMIÐUNAR K=10.00

ALLAR MÁLSETNINGAR ERU Í SENTIMETRUM

SKOLPLÖGN

REGNVATNSLÖGN

REGN- OG JARÐVATNSLÖGN

TEIKN.NR. 2.01	TV Tækniáfangur ehf. KT 450585-1889 Kirkjustétt 25, 113 Reykjavík Sími: 564 22 44, Netf. tv@vortex.is
KVARDI: 1:50,1:10	
DAGS. APRÍL 2008	
HANNAÐ: MG	VERKEFNI: FÁKSHÓLAR, ÁSAHREPPI-RANGÁRV.SÝSLU
TEIKNAD: MG	LAGNIR Í GRUNNI: GRUNNMYND OG SKÝRINGAR
YFIRFARID: <i>[Signature]</i> Magnús Gylfsson KT-201751-4199	Undirskrift Aðalhönnuðar