


GRUNNMYND AF NEYSLUVATNSLÖGNUM , MKV. 1:50

NEYSLUVATNSLAGNIR ERU PEX-PLASTRÖR
SEM LEGGIST RÖR Í RÖR
LAGNIR AD TENGIKISTU ERU AL-PEX Í FÓÐURRÖRUM

MÓTTEKID

3. JÚNÍ 2008

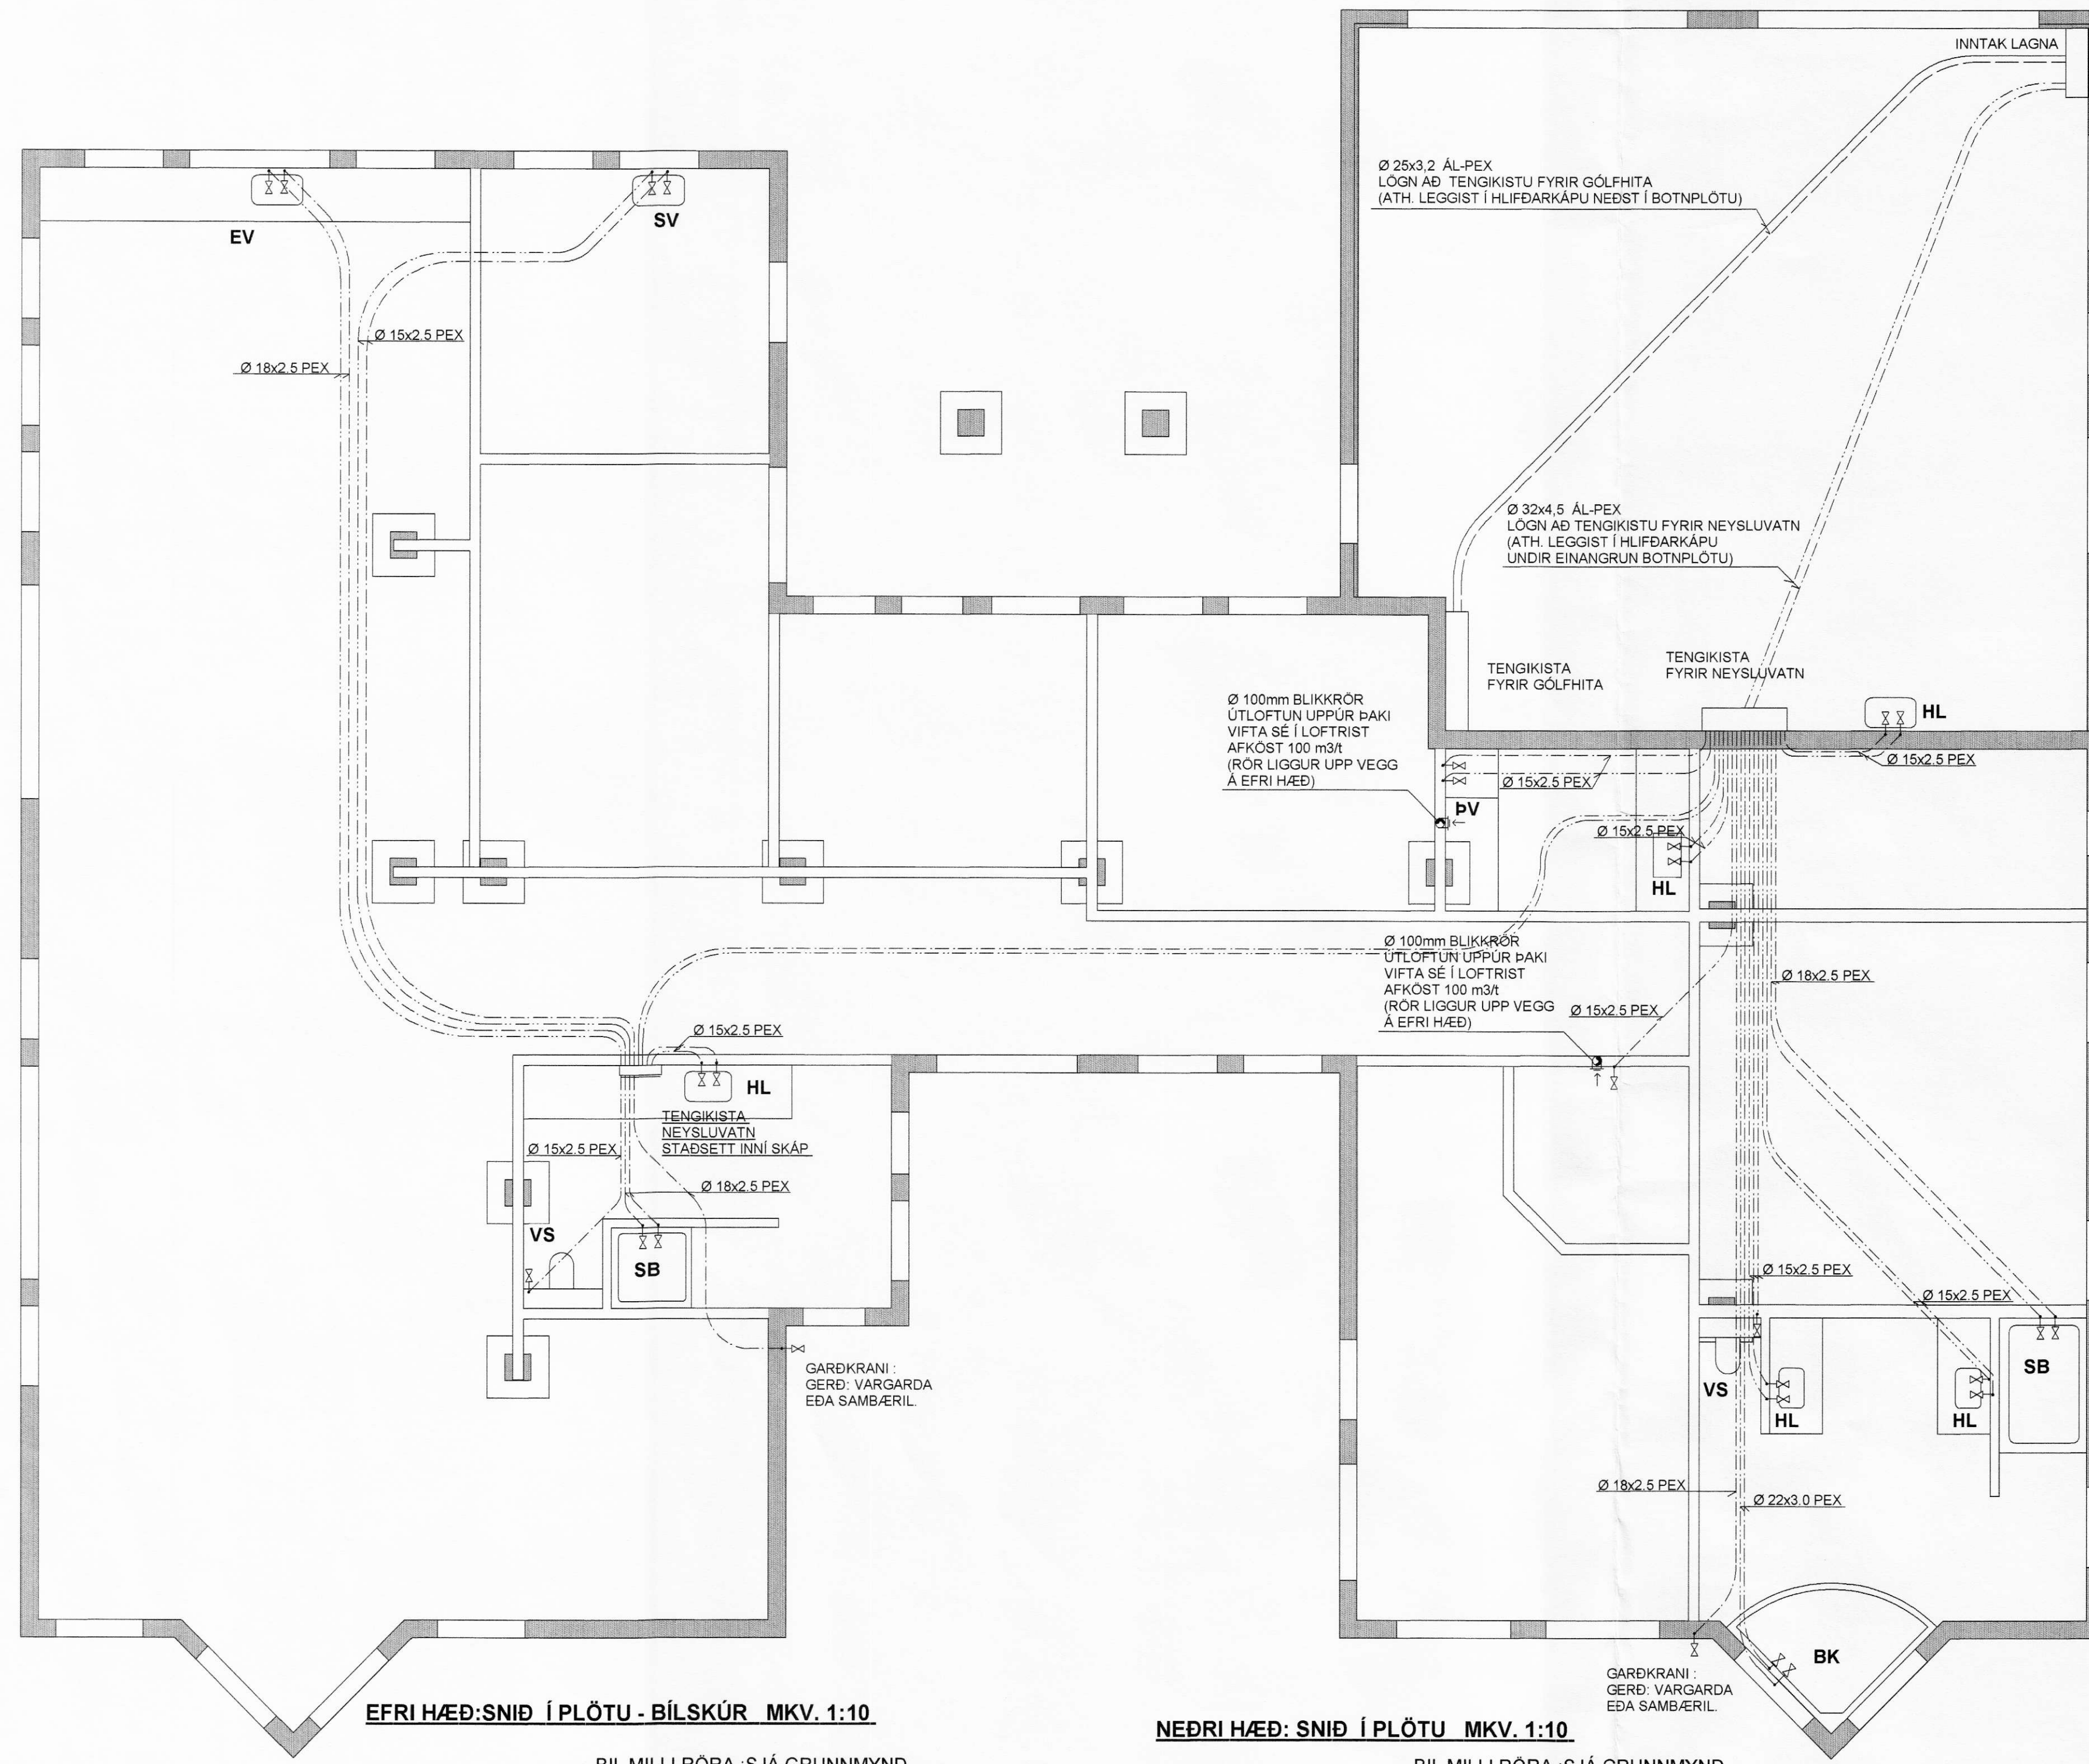

SKÝRINGAR :

HITAKERFI :

GÓLFHITARÖR ERU 18x2.0 mm REHAU RAUTHERM PLASTLAGNIR (EDA SAMBÆRIL) OG ERU ÞÆR LAGÐAR Í GÓLFÍLÖGN OFANÁ STEYPTA PLÖTU. FARA SKAL EFTIR LEIÐBEININGUM FRAMLEIÐANDA VARÐANDI MEDHÖNDLUN RÖRANNA HVER MOTTA ER SJÁLFSTÆÐUR HITAGJAFI OG SÉ HÚN HEIL OG ÓSAMSETT. GÓLFHITAKERFIÐ ER UPPBLÖNDUNARKERFI MEÐ HRINGRÁSARDÆLU OG HITASTYRÐUM LOKA. VATNSHITASKYNJARI FYRIR LOKA ER STAÐSETTUR Í FRAMRÁS GÓLFHITAKERFIS OG TRYGGIR AD VATNIÐ FARI EKKI OF HEITT INNÁ SLAUFURNAR. (STILLA SKAL LOKANN Á 40 GRÁÐUR C). RENNSLI INNÁ HVERJA SLAUFU ER STÝRT MEÐ SJÁLFRIRKUM HITANEMUM. SETJA SKAL HLÍFDARHÓLKA UTANUM RÖR ÞARSEM ÞAU FARA Í GEGNUM VEGGI OG TENGJAST KISTUM.


ALLT EFNI OG FRÁGANGUR SÉ SAMKV. ÍST 67 OG GILDANDI REGLUGERÐUM ALLT EFNI HAFI LAGNAEFNISVOTTUN.

NEYSLUVATNSLAGNIR:


PIPUR Í NEYSLUVATNSLÖGN (FRÁ GRIND AD TENGIKISTU OG MILLI TENGIKISTA) ERU AF GERÐinni AL-PEX SAMKV. DIN 16883. NEYSLUVATNSLAGNIR (FRÁ TENGIKISTUM AD TÆKJUM) ERU RÖR Í RÖR LAGNIR RÖR SÉU PEX-PLASTRÖR AF VIÐURKENNDRI GERÐ. FÓÐURRÖR SÉU AF VIÐURKENNDRI GERÐ. VATNSRÖRIN SKULU ÞOLA 70 GRÁÐUR C SAMFELT VIÐ 1MPA VINNUÞRYSTING TENGISTYKKI SÉU ÚR AFSINKUNARÞOLNU MESSING.

ALLT EFNI OG FRÁGANGUR SÉ SAMKV. ÍST 67 OG GILDANDI REGLUGERÐUM ALLT EFNI HAFI LAGNAEFNISVOTTUN.

EFRI HÆÐ: SNIÐ Í PLÖTU - BÍLSKÚR MKV. 1:10

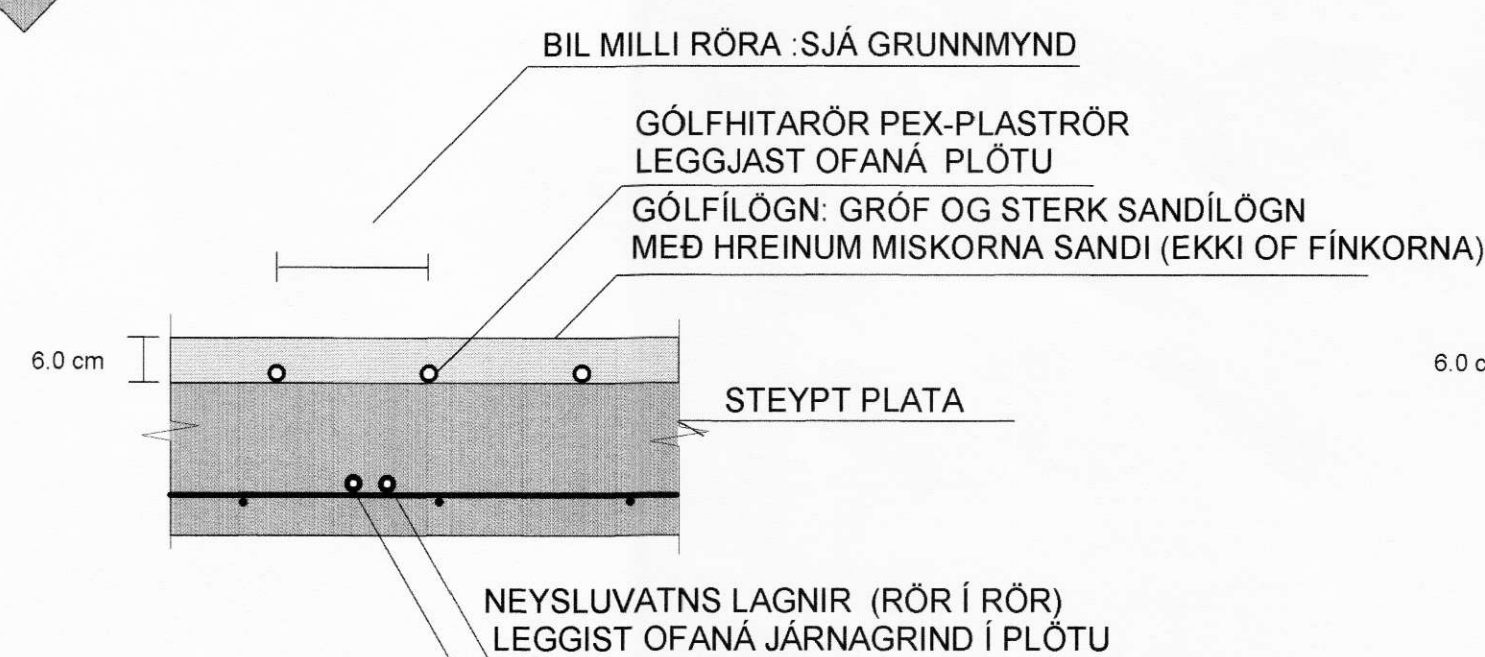

NEDRI HÆÐ: SNIÐ Í PLÖTU MKV. 1:10

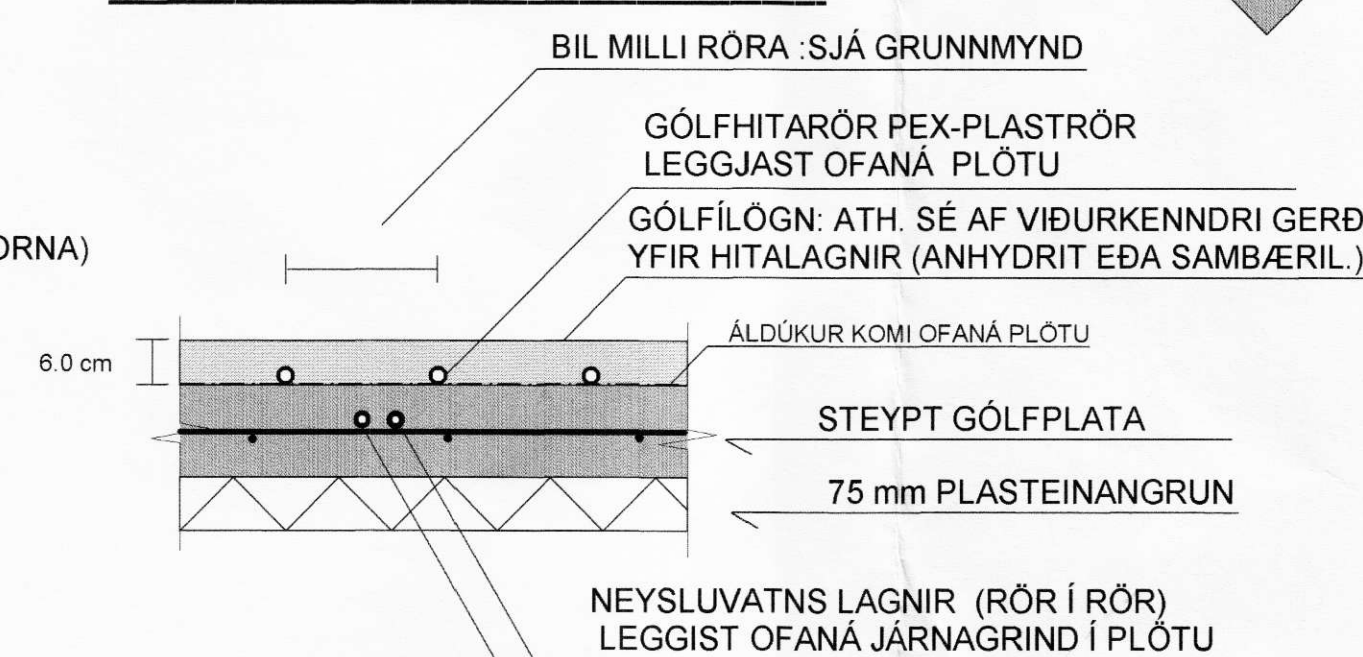

TEIKN.NR. 2.02	Tæknivangur ehf. KT.450586-1889 Kirkjustétt 26, 113 Reykjavík Sími:564 22 44, Netf. tv@vortex.is
KVARDI: 1:50	
DAGS. JÚNÍ 2008	
HANNAD: MG	VERKEFNI: FÁKSHÓLAR, ÁSAHREPPI-RANGARV.SÝSLU
TEIKNAD: MG	LAGNIR: GRUNNMYND AF NEYSLUVATNSLÖGNUM OG SKÝRINGAR
YFIRFARID: <i>Magnús Gylfason</i>	Undirskrift Aðalhönnuðar