


MÖTTEKID
3 D. JÚNÍ 2008

GRUNNMYND AF GÓLFHITALÖGNUM MKV. 1:50.
ATH: EINANGRA SKAL GÓLFHITARÖR MEÐ ÁDRAGI
ÞARSEM ÞAU LIGGJA. ÞÉTTSAMAN AD OG VIÐ TENGIKISTU
(SYND MEÐ BROTTINI LÍNU A TEIKNINGU)

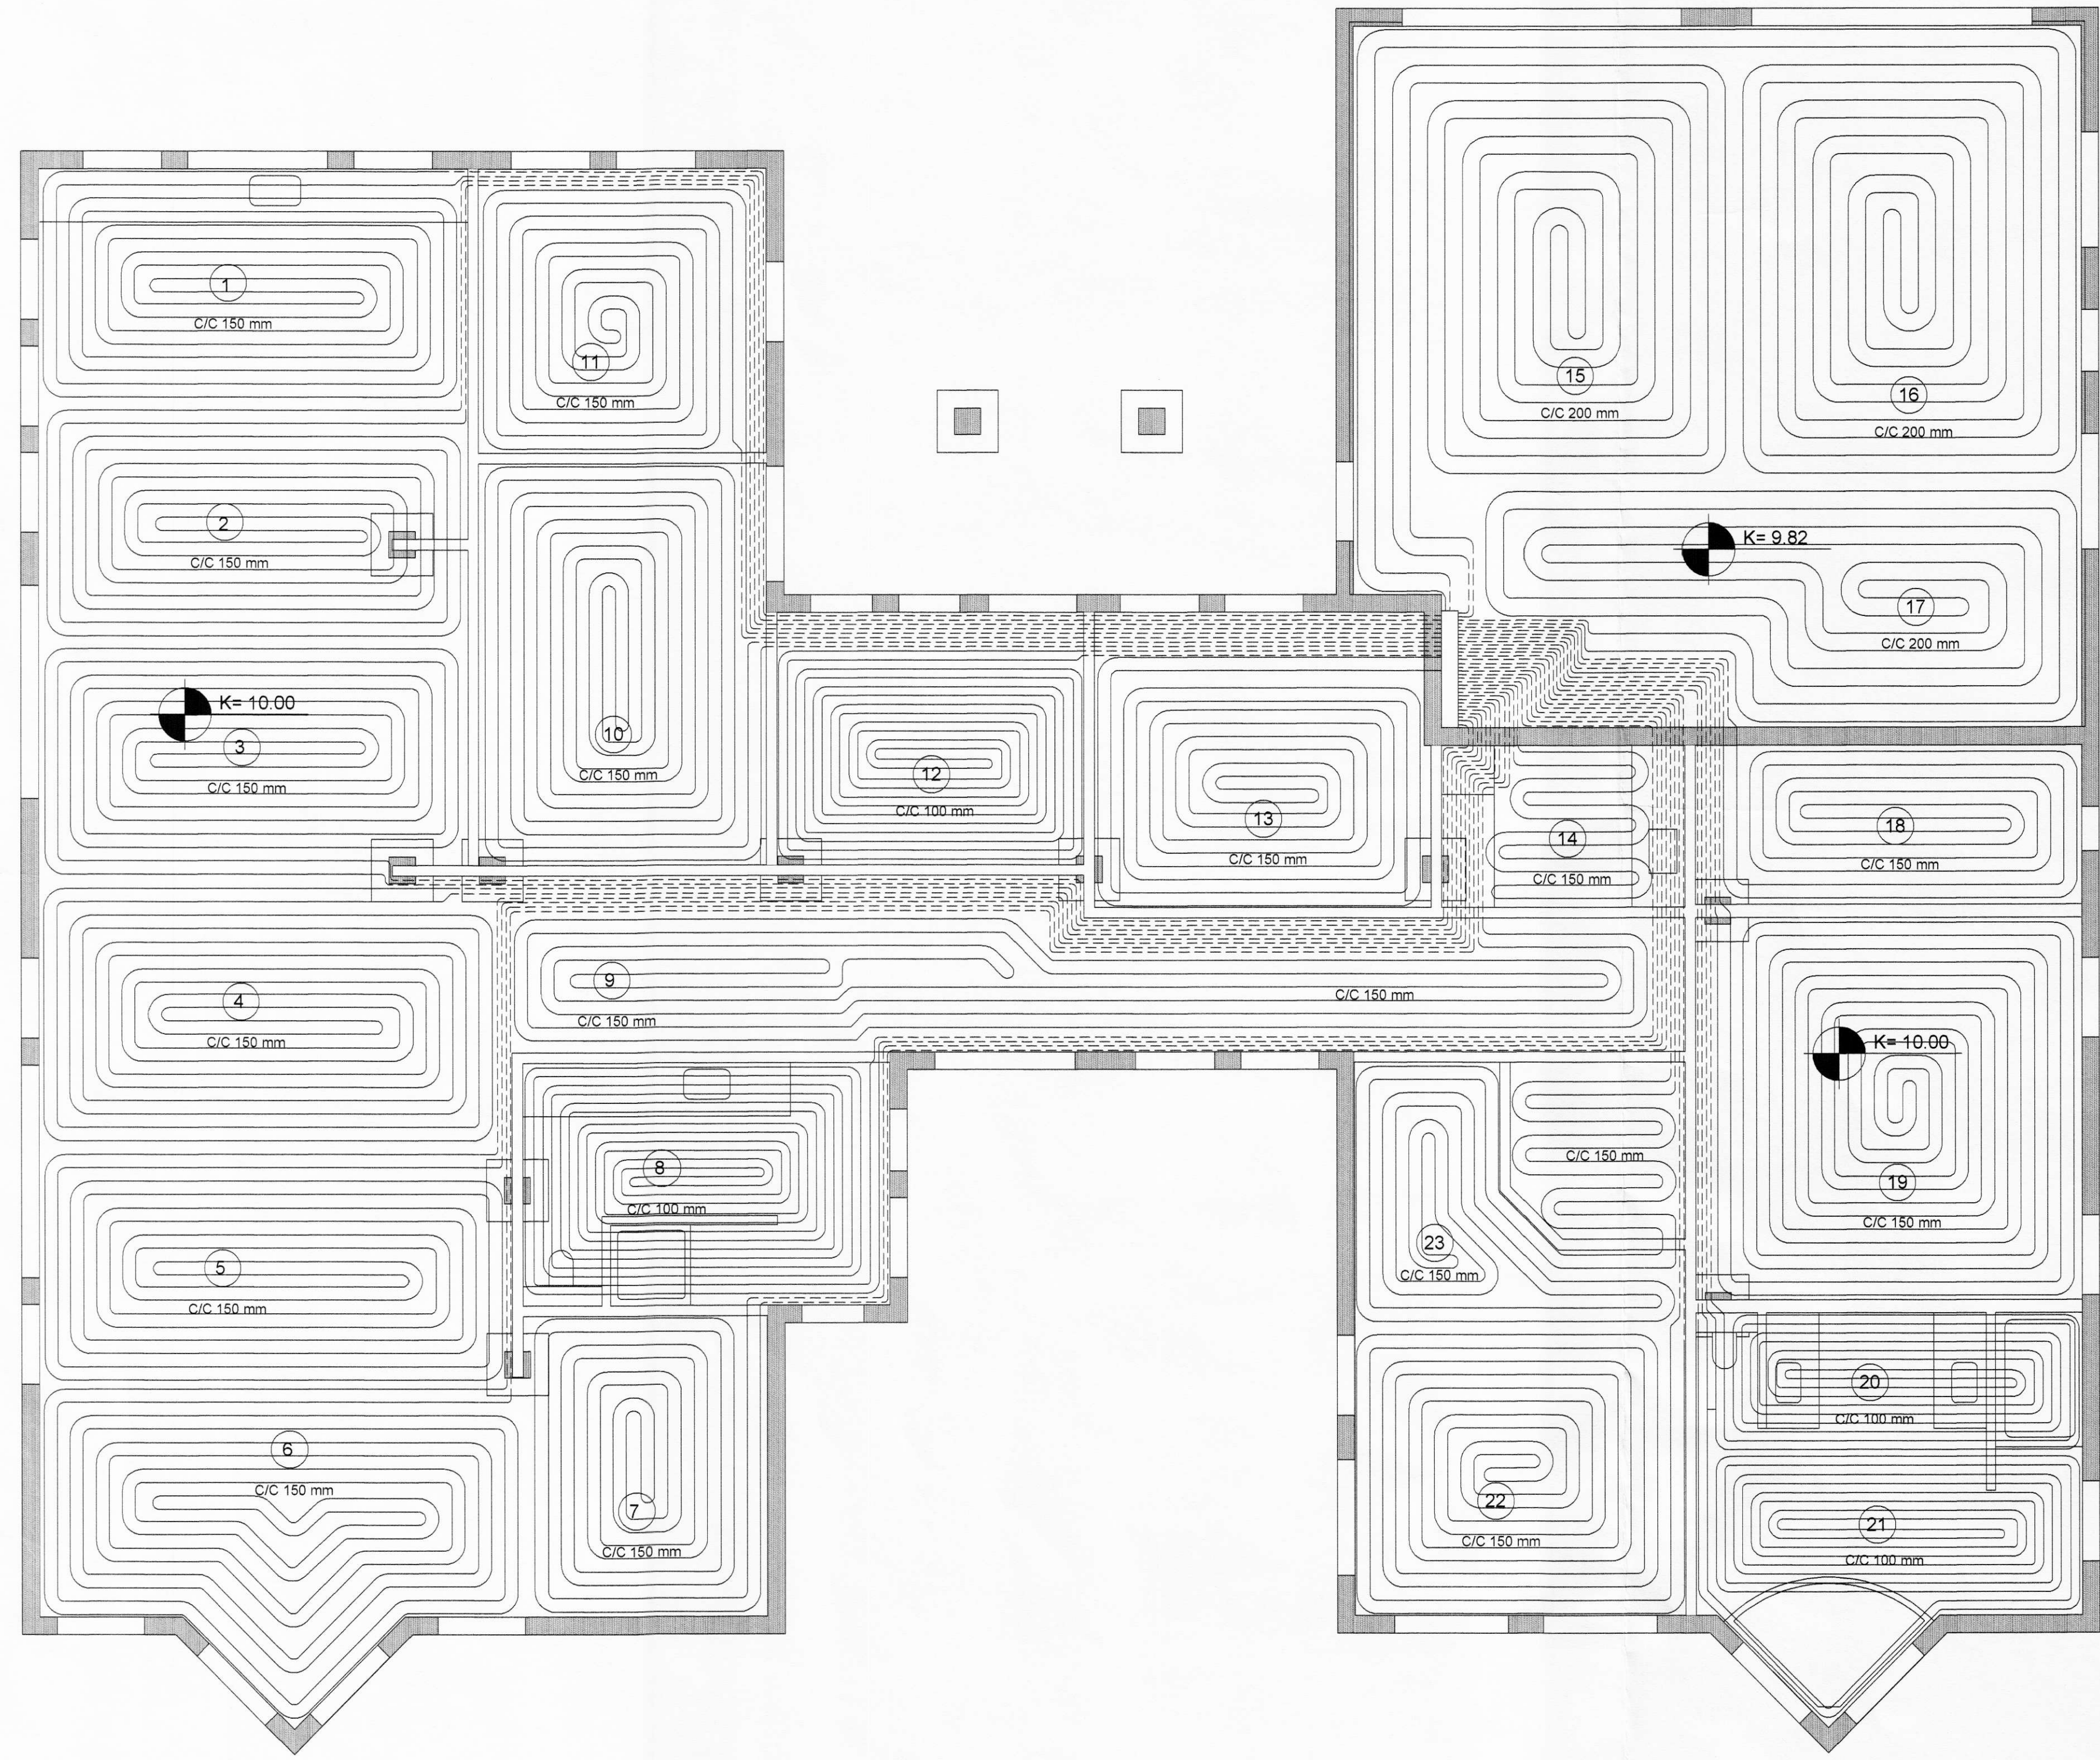

TAFLA YFIR GÓLFHITASLAUFUR

GÓLFHITARÖR ERU 18x2.0 mm
REHAU RAUTHERM PLASTLAGNIR
(SJÁ NÁNAR Í SKÝRINGUM)

SLAUFNA NR.	LENGD Á SLAUFUM (m)	STADSETNING	ORKA (Wött)
1	105	Eldhús	1365
2	105	Eldhús	1365
3	100	Borðstofa	1300
4	115	Stofa	1495
5	110	Stofa	1430
6	120	Stofa	1560
7	75	Stofa	975
8	115	Baðherbergi	1495
9	105	Gangur	1365
10	100	Herbergi	1300
11	70	Geymsla	910
12	90	Anddyri	1170
13	70	Herbergi	910
14	25	Þvottaherbergi	325
15	95	Bílskúr	1235
16	110	Bílskúr	1430
17	75	Bílskúr	975
18	50	Fataherbergi	650
19	120	Hjónaherbergi	1560
20	75	Baðherbergi	975
21	90	Baðherbergi	1170
22	90	Íþróttaherbergi	1170
23	80	Íþróttaherbergi	1040

ALLS = 2090 m

ALLS = 27.170 Wött

TEIKN.NR. 2.03	 Tæknivangur ehf. KT 450586-1889 Kirkjustétt 26, 113 Reykjavík Sími: 564 22 44, Netf: tv@vortex.is
KVARÐI: 1:50	
DAGS. JÚNÍ 2008	
HANNAÐ: MG	VERKEFNI: FÁKSHÓLAR, ÁSAHREPPI-RANGÁRV.SYSLU
TEIKNAD: MG	LAGNIR: GRUNNMYND AF GÓLFHITA OG GÓLFHITATAFLA
YFIRFARID:	 Magnús Gíflason KT 201251-4199 Undirskrift Aðalhönnuðar