

MÖTTEKID  
1.1. JÓNÍ 2008

SKÝRINGAR

HÖNNUNARFORSENDUR:  
SNJÓLAG ÁLAGSSVEÐI 1 Sk 2.10 KN/m<sup>2</sup>  
SKD1 1.01 KN/m<sup>2</sup>  
SKD2 1.01 KN/m<sup>2</sup>  
VINDALAG ÞAKHALLI 11' Skd1 1.01 KN/m<sup>2</sup>  
GRUNNGILDI z= 7.0 m 1.89 KN/m<sup>2</sup>  
NOTALAG GÓLF UNDIR STÓRGRIPUM 3.5 KN/m<sup>2</sup>  
NOTALAG VELTÆX GÓLF 12.0 KN/m<sup>2</sup>  
LÆRITT ALAG GRIPA Á VEGGI 2.0 KN/m<sup>2</sup>  
EIGINÞYNGD ÞAK 0.5 KN/m<sup>2</sup>  
EIGINÞYNGD STEYPA 25.0 KN/m<sup>3</sup>  
STÁLGEÐI K - KAMBSTÁL f<sub>yk</sub> = 500 MPa

ALLT KAMBSTÁL ER SUDUHÉFT OG BEYGIST UM HJÓLASKIFU MED ÞVERMÁL SEM ER A.M.K. 8 SINNUM ÞVERMÁL STANGARINNAR.

SKYEITILENGD KAMBSTÁLS ER 40x d. d=ÞVERMÁL STANGAR. LÆRITT JÄRN SEM KOMA Í HORN EDA ÞVERVEGGJUM SKAL BEYGJA SKYEITILENGD FYRIR HORN.

UMHVERFIS ÖLL GÖT SKAL SETJA 2 K12 ER NÁI A.M.K. SKYEITILENGD ÚT FYRIR ÖP, NEMA ANNARS SÉ GETID.

STEINSTEYPA:  
STEYPA ER C25/30 MED 300 Kg SEMENT l m<sup>3</sup>  
LOFTNIHALD STEYPU : 6-8 %  
SIGMÁL STEYPU (S2) : 50 - 90 mm  
MESTA STEINASTÆRD : 32 mm

TITRA SKAL ALLA STEYPU.  
RAUFASTEYPA ER C30/37 MED d<sub>max</sub> 16mm

MINNSTA STEYPUHULA Á JÄRNUM:  
GILDIN EIGA VID UM VENUJLEGAR AÐSTÆÐUR, EF ANNAD ER EKKI SÝNT Á TEIKNINGUM. ÞAR SEM TERNGARHETTA ER MIKIL GILDA AÐRAR REGLUR UM STEYPUHULLU JÄRNA.

INNANHÜSS	15	20	20	20
UTANHÜSS	25	25	25	25
SÖKKLAR	35	35	35	35
ÁBURDARKJALLARI	40	40	40	40
STEYPT AD JÖRD	50	50	50	50

STEYPUSTYRKARSTÁL  
STÁLGEÐI:  
K - KAMBSTÁL f<sub>yk</sub> = 500 MPa  
BEYGING STÁLS d = 5 x d  
d = ALLIR SVERLEIKAR  
SKYEITING BENDISTÁLS ER SAMKVÆMT EFTIRFARANDI:

ÞVERMÁL STÁLS, d l mm	10	12	16	20
SKYEITILENGD l mm	500	600	800	1000


LÆRITT JÄRN SEM KOMA Í HORN EDA ÞVERVEGGJUM SKAL BEYGJA SKYEITILENGD FYRIR HORN.



ATH. Í GÓLFPLÖTUM Á Fyllingu og sökkulveggjum er heimilt að nota rafstöðbendinet K189 í stað K10 c/c 250mm í kross.

ATH. TAKA ÞARF GÖT Í SÖKKUL og plötu fyrir lögunum. SJA NÁNAR Á LAGNATEIKNINGUM.


xx.xx ENDANLEGUR GÓLFKÓTI l m.  
140 ÞYKKT PLÖTU l mm.

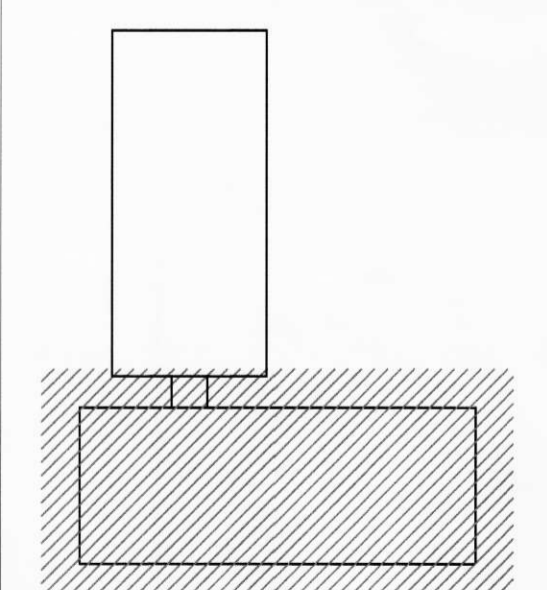


FÁKSHÖLAR, ÁSAHREPPÍ  
HESTHÚS OG REIÐSKEMMA - BURÐARVIRKI  
REIÐSKEMMA - SÖKKLAR - GRUNNMYND 1:100  
SNID OG DEILI 1:20

Hönnuð:	GH	Talnuð:	GH	Yfirskil:	Daga:
Súð 0 d. d.:	07223-21	Skránum:	07223	Verk:	Bl.:
				211	

VERKFRÆÐISTOFA  
SÚÐURLANDS EHF  
Austurvegur 5, 800 Selfoss, Sími: 482 3000, Fax: 482 3014, Net: verkfr@verkad.is  
Frumstærð blaðs. A1

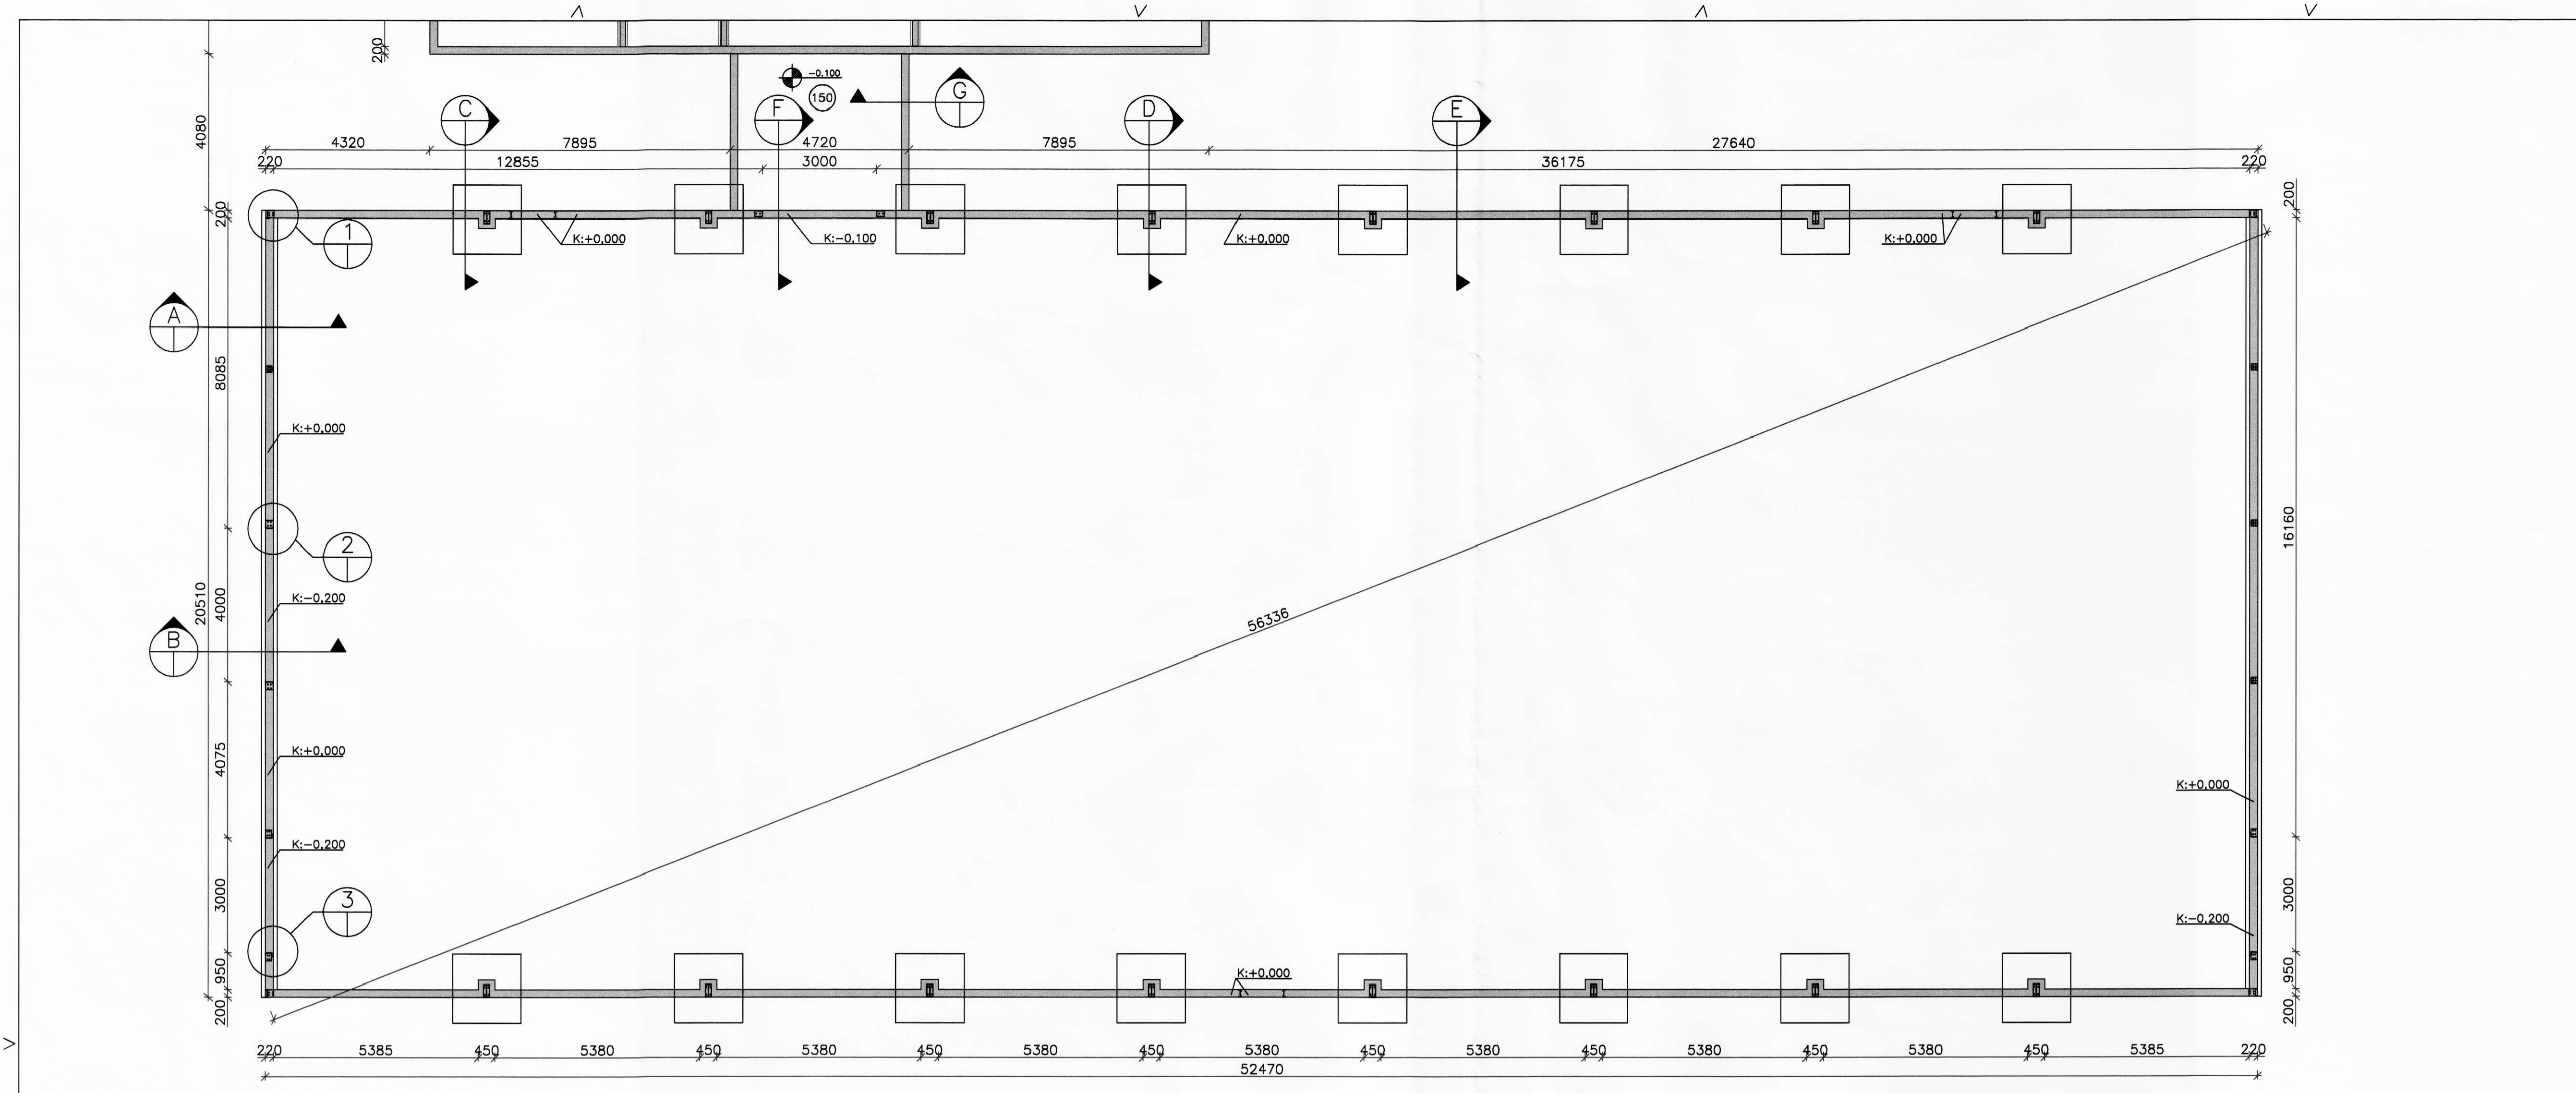

GRUNNMYND 1:100

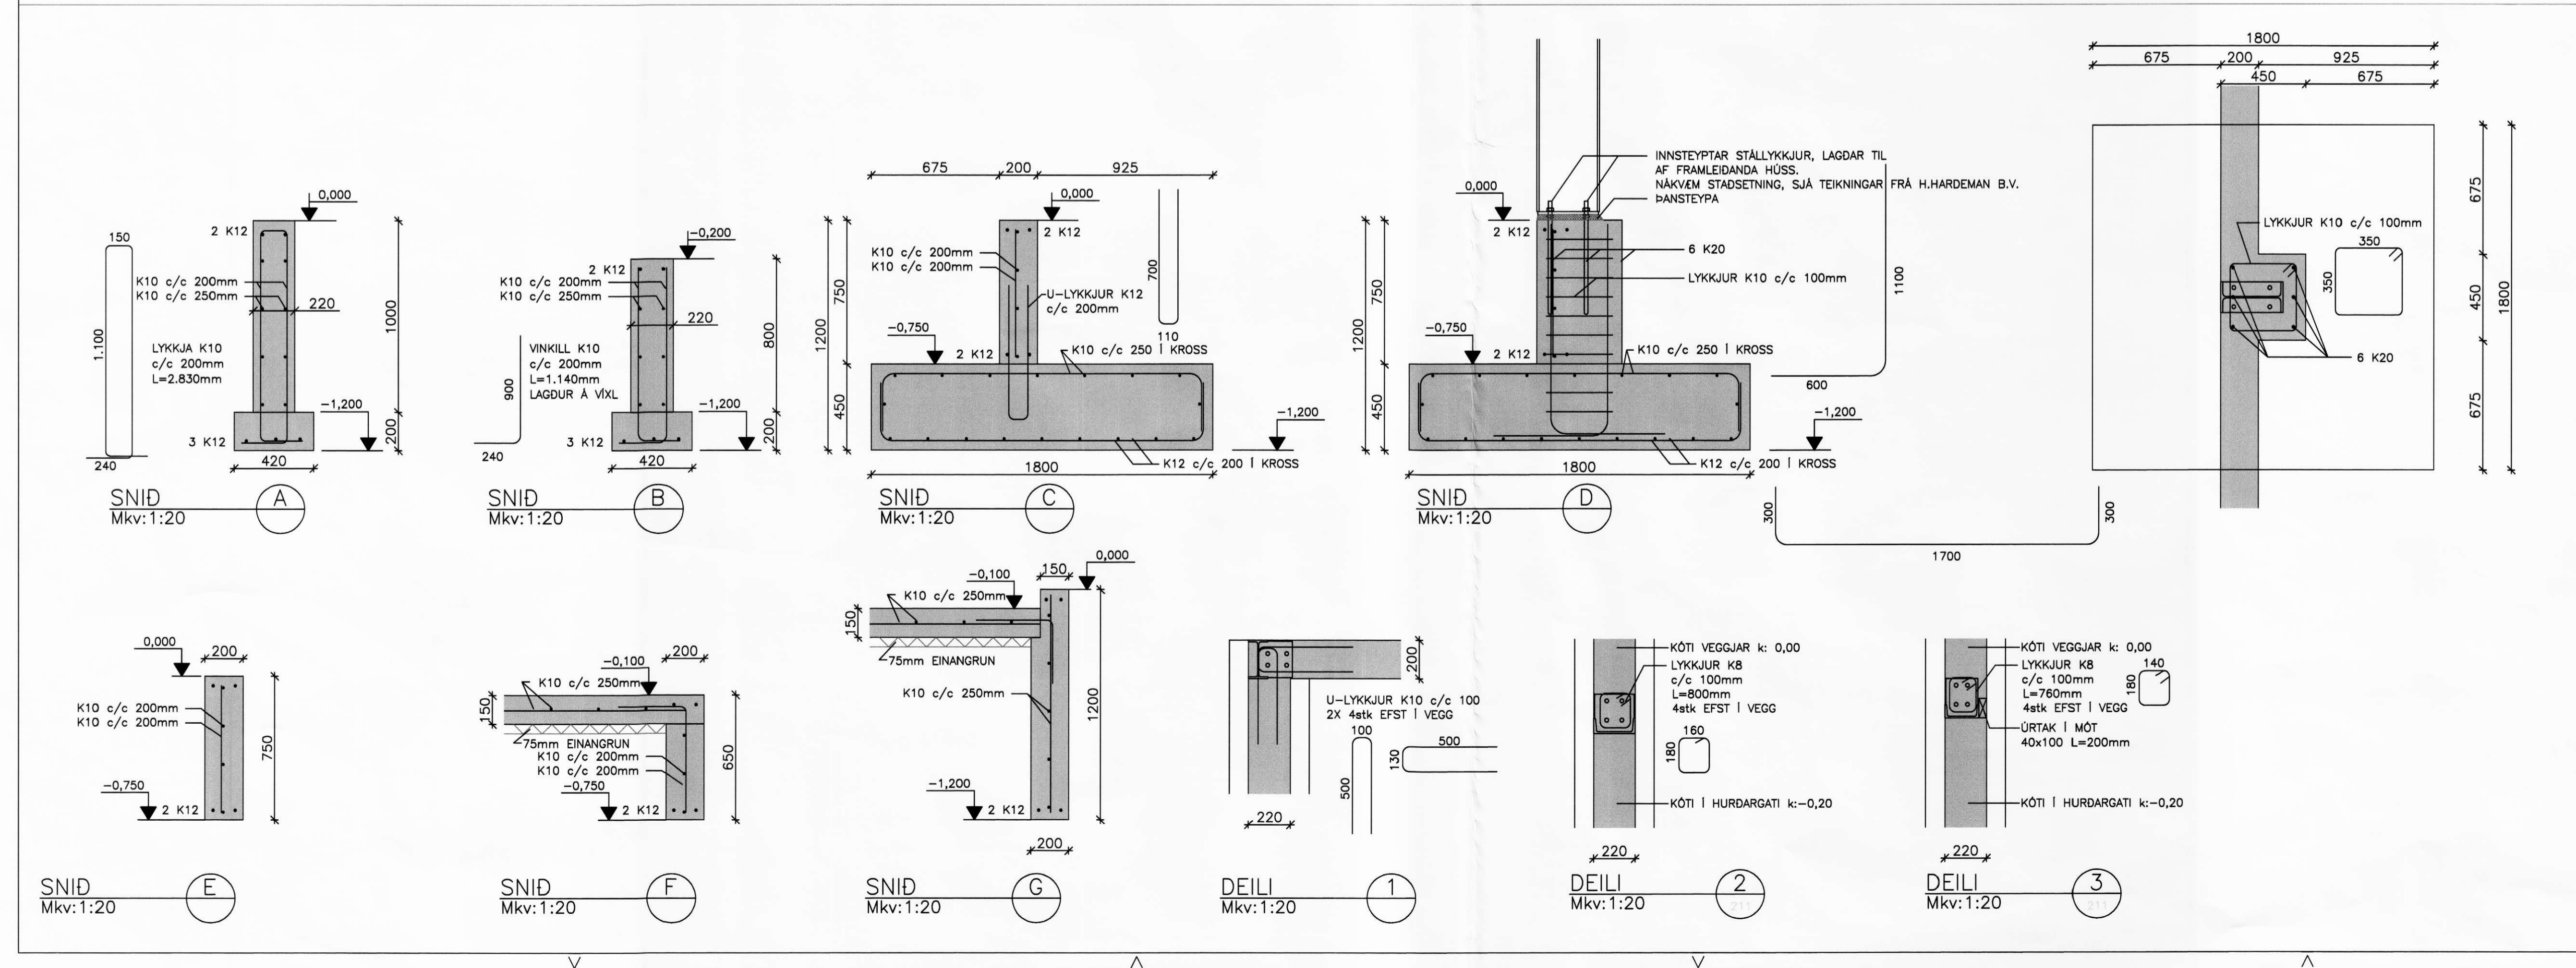

SNID Mkv: 1:20 (E)

SNID Mkv: 1:20 (F)

SNID Mkv: 1:20 (G)

DEILI Mkv: 1:20 (1)

DEILI Mkv: 1:20 (2)

DEILI Mkv: 1:20 (3)