


MÓTTÉKID
14. JÚLÍ 2008
Ólafur Þorvaldur

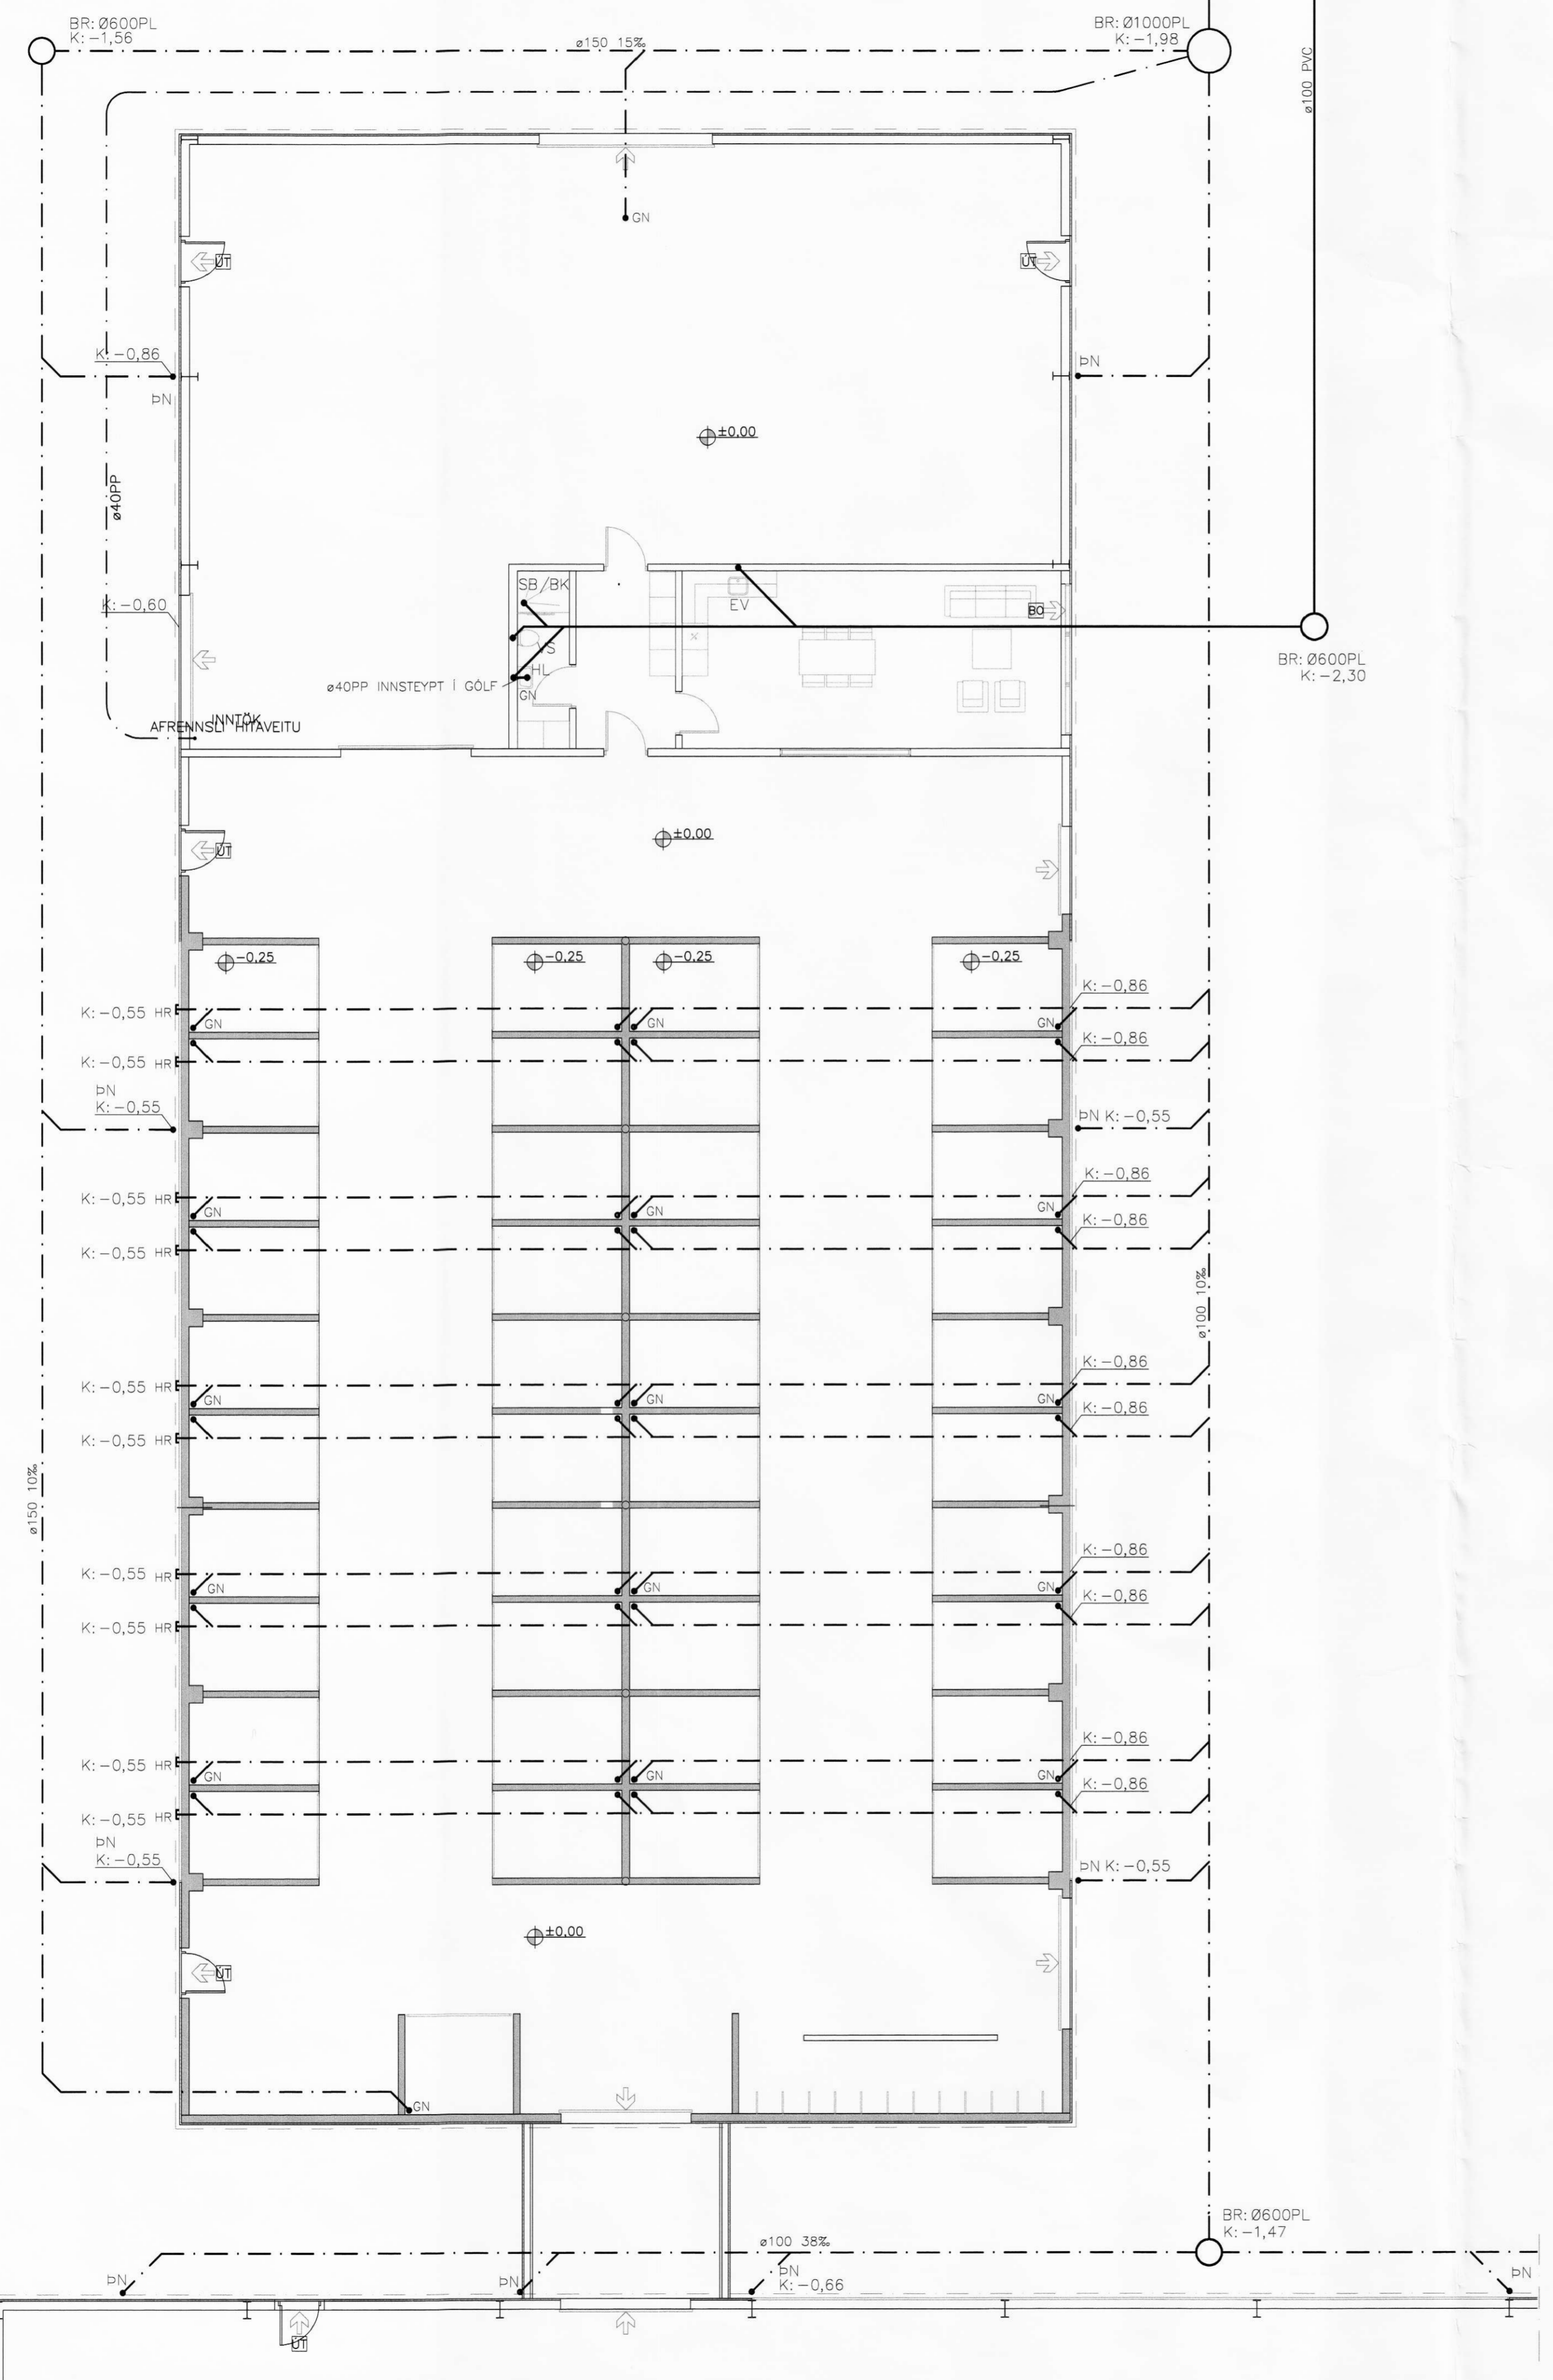

SKYRINGAR

FRÆRENNISLAGNIR:
ÖLL RÖR Í JÖRÐU SKULU VERA UR STÍFU PVC PLASTI, GRUNNPLASTI, NEMA ANNAD SE TEKID FRAM Á TEIKNINGU EDA Í VERKLYSINGU. MINNSTI HALLI Á RÖRUM ER 20% OG MESTI HALLI ER 300%, NEMA ANNAD SE TEKID FRAM. GRAFID SE FYRIR RÖRUM Í ÞJAPPADA FYLLINGU. UMHVÆRFIS ÖLL RÖR Í JÖRÐU SKAL SETJA A.M.K. 150mm SANDLAG OG ÞJAPPA VEL. ÖLL RÖR ÞEITTIÐ MED TIL ÞESS GERÐUM GÜMMIHRINGJUM.
AD ÖÐRU LEYTI BER AD HAGA VINNU OG ÖLLUM UMÞUNADI SKV. VERKLYSINGU OG IST 65. KOTAR ERU Í METRUM OG MIDAST VID RENNSLUSBOTN Í RÖRUM.
MÁL ERU Í MILLIMETRUM OG MIDAST VID MIDJAN ÖLL RÖR MED ÖNEFNÐUM HALLA HAFÁ 20% HALLA OG ERU UR Ø100 PVC.

- SKAMMSTAFANIR:
- PVC PLASTRÖR, PVC (RAUDBRÚN)
 - PP PLASTRÖR, PP (GRÁ)
 - BR BRUNNUR
 - GN GÖLFNIDURFALL MED VATNSLÁS
 - GSN GEGNUMSTREYMISNIDURFALL Í GÖLFI
 - BN ÞAKNIDURFALL
 - HL HANDLAUG
 - VS VATNSSALERNI
 - SB/BK STEYPIBAD/BADKAR
 - EV ELDHÚSVASKUR
 - UV UPPÞVOTTAVÆL
 - ÞV ÞVOTTAVÆL
 - RV SKOLVASKUR
 - NF ÚTINIDURFALL
 - HR HREINSISTÚTUR MED LOKI
 - NS NEYDARSTURTA
 - FN FALLSTAMMI NR. N

STADSETNINGU STÚTA FYRIR HREINLETISTEKI SAMKVÆMT TEIKNINGU MÁ ADEINS HAFÁ TIL VIÐMIDUNAR OG BÆRF AD YFIRFARA OG ADLAGA ÞEIM TÆKJUM SEM ENDANLEGA ERU VALIN. ALLT SKÖLP SKAL LEITT Í ROTRÖR, AFRENNSLI ROTRÖAR SKAL LEITT Í SVELG EDA SITURLÖGN.

- SKÖLP
- REGNVATNSLÖGN
- JARÐVATNSLÖGN
- AFRENNSLI HITAVEITU
- HEIMED (KALT VATN)

FÁKSHÓLAR, ÁSAHREPPÍ
HESTHÚS; LAGNIR
FRÆRENNSLI 1:100

Homab:	GG	Teknað:	GG	Myndað:	10.06.08
Síð & dís:	07223-31	Sérstafað:	07223	Bl. nr:	311

VERKFRÆÐISTOFA SUÐURLANDS EHF
 Austurvegur 5, 800 Selfoss, Sími 482 3900, Fax 482 3914, Netf. versu@verksul.is