


MÓTTÉKID
14. JÚLÍ 2008
Þórunn Þórunn

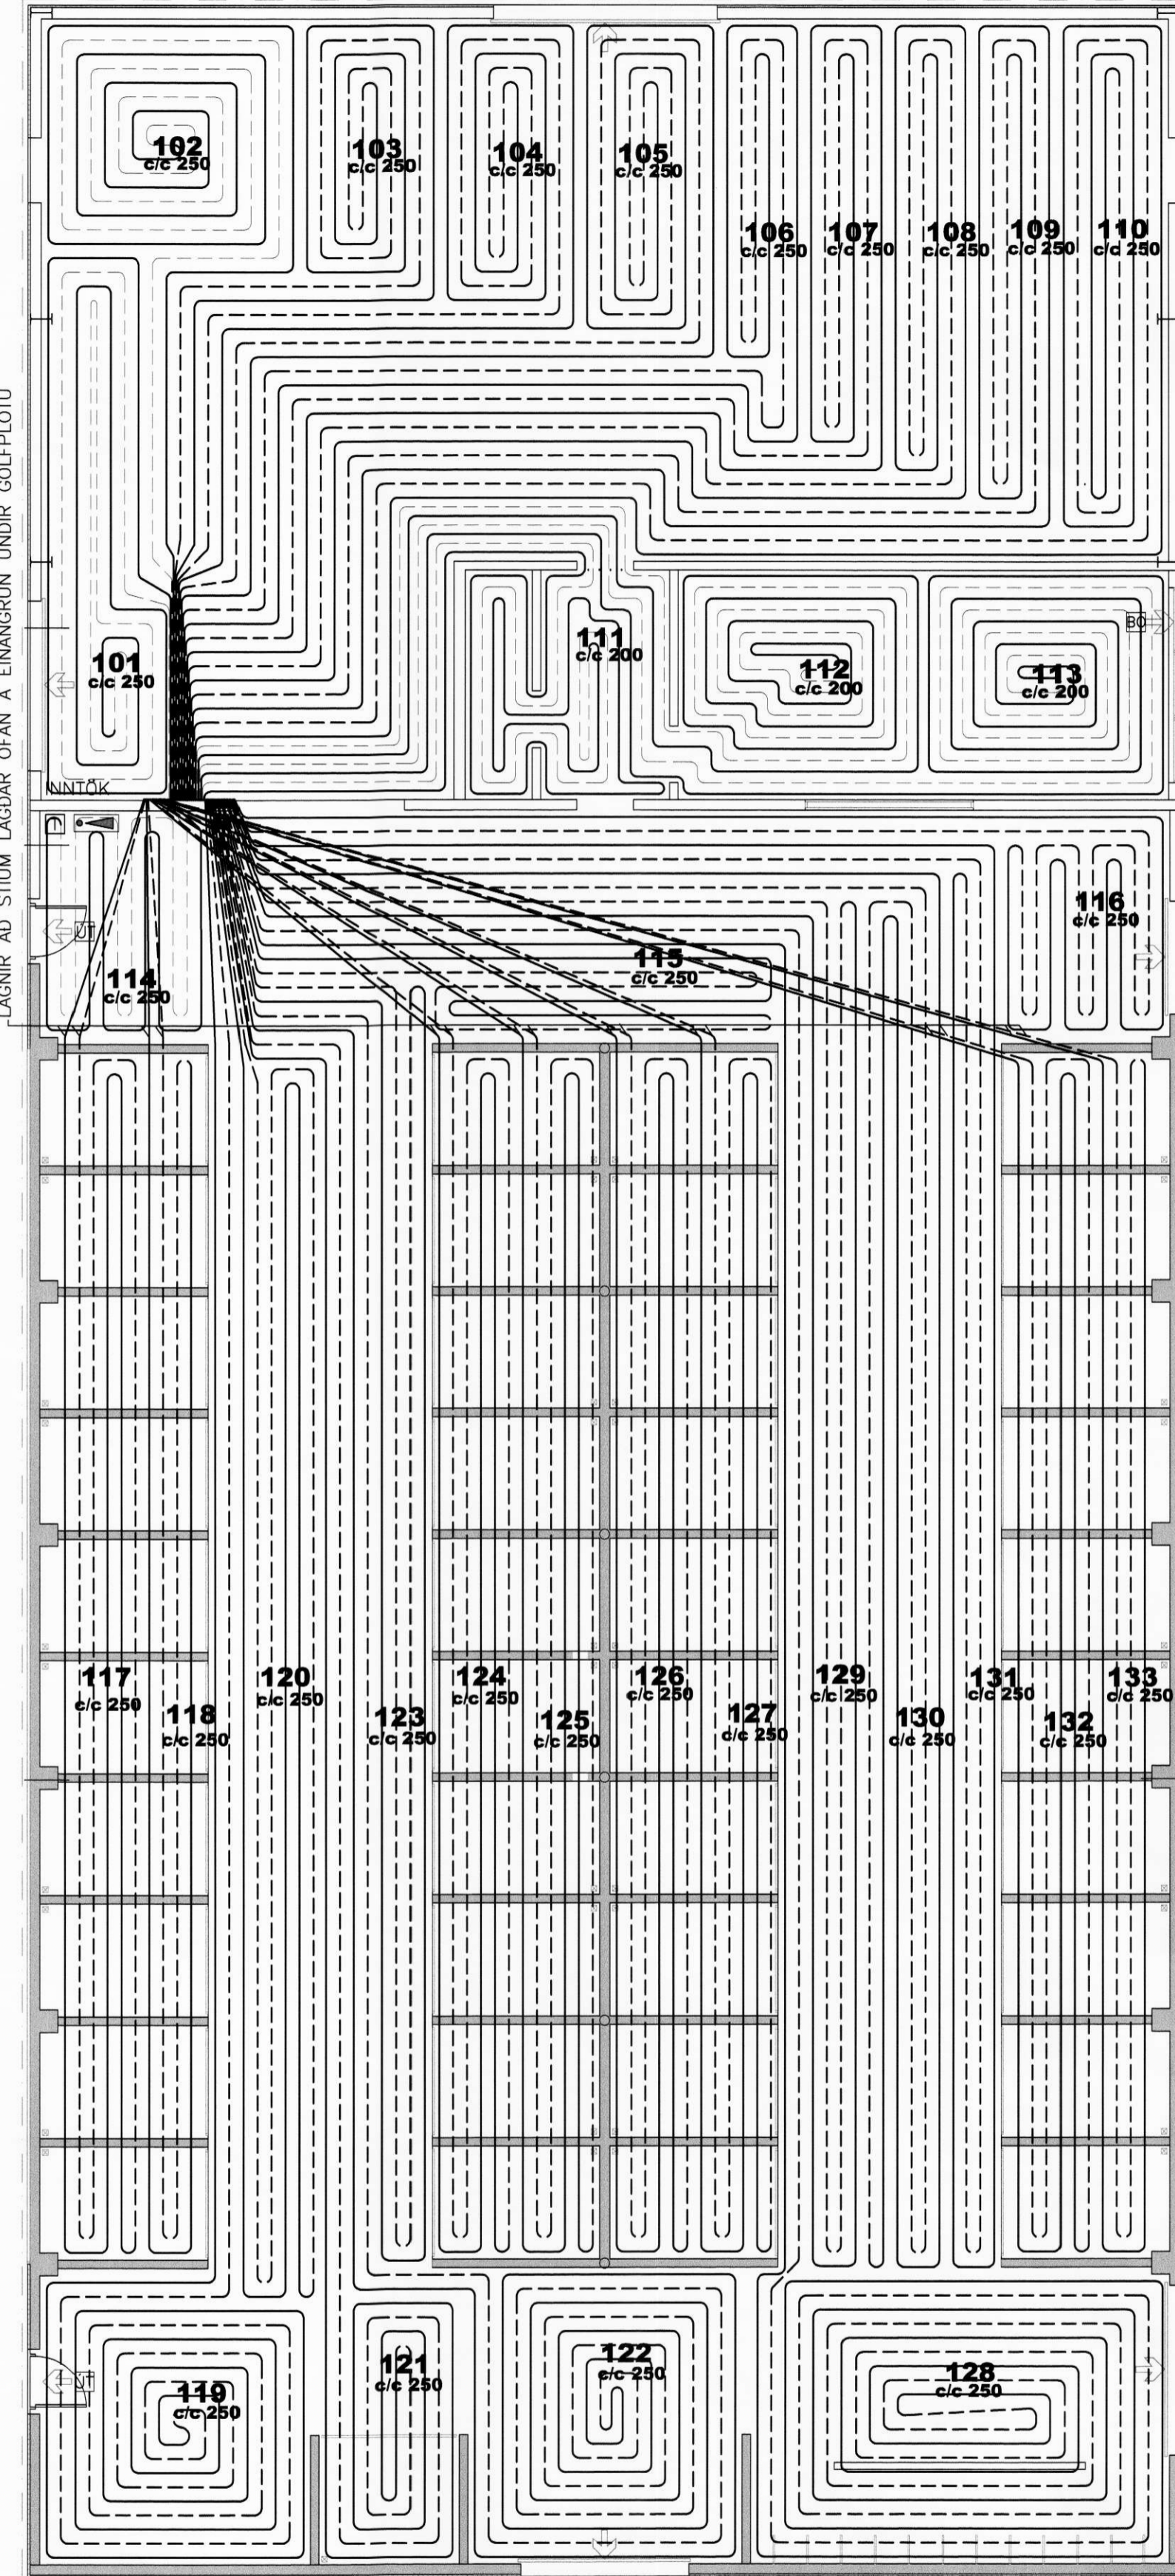

LAGNIR AD STIUM LAGDAR OFAN Á EINANGRUN UNDIR GÓLFPLÖTU

LENGD Á GÓLFGEISLALÖGNUM
SLAUFNA STADS.

Nr.	SLAUFNA
101	ÁHALDA OG FÓÐURGEYMSLA 90
102	ÁHALDA OG FÓÐURGEYMSLA 97
103	ÁHALDA OG FÓÐURGEYMSLA 72
104	ÁHALDA OG FÓÐURGEYMSLA 81
105	ÁHALDA OG FÓÐURGEYMSLA 89
106	ÁHALDA OG FÓÐURGEYMSLA 77
107	ÁHALDA OG FÓÐURGEYMSLA 85
108	ÁHALDA OG FÓÐURGEYMSLA 90
109	ÁHALDA OG FÓÐURGEYMSLA 95
110	ÁHALDA OG FÓÐURGEYMSLA 119
111	ANDDYRI OG VS. 77
112	KAFFISTOFA 131
113	KAFFISTOFA 111
114	GANGUR 49
115	GANGUR 49
116	GANGUR 75
117	STIUR 137
118	STIUR 94
119	ADSTADA 146
120	GANGUR 140
121	ÞVOTTUR 103
122	GANGUR 161
123	GANGUR 102
124	STIUR 141
125	STIUR 144
126	STIUR 147
127	STIUR 150
128	REIDTYGI 221
129	GANGUR 121
130	GANGUR 173
131	GANGUR 128
132	STIUR 160
133	STIUR 120
	SAMTALS 3774

SKÝRINGAR

EINANGRUN:
 GLUGGAR: TVÓFALT GLER
 ÚTVEGGIR: 40 mm POLYURETHAN
 ÞAK: 70 mm POLYURETHAN
 GÓLF: 50mm PLASTEINANGRUN


LÍNUGERDIR:
 ——— FRAMRÁS GÓLFGEISLA (TÚR)
 - - - - - BAKRÁS GÓLFGEISLA (RETUR)

ATH.
 GERA ÞARF SÉRSTAKAR RÁDSTAFANIR
 TIL AD VERNDA RÖR ER LEGGJAST
 UNDIR VEGGI.

SKÝRINGAR

GÓLFGEISLALAGNIR ERU ø17x2,0 PE-Xa.
 MED SÚREFNISKÁPU, LAGDAR SKV. TEIKNINGU
 Á A JARNGRIND I STEYPTRI GÓLFPLÖTU.
 FARA SKAL AD LEIDBEININGUM FRAMLEIDANDA
 VARDANDI ALLA VINNU OG FRAGANG.
 ÞEGAR STEYPT ER SKAL VERA FULLUR
 ÞRÝSTINGUR Á LÖGNUM.
 GÆTA SKAL ÞESS SÉRSTAKLEGA AD SKADA
 EKKI RÖRIN VID STEYPUVINNUNA.

ATH.
 KERFIÐ SKAL ÞRÝSTI- OG LEKAPRÓFA
 SAMKVÆMT LEIDBEININGUM FRAMLEIDANDA.
 ÞEGAR ILÖGN ER LÖGD YFIR LAGNIR SKAL
 VERA FULLUR ÞRÝSTINGUR Á KERFINU.

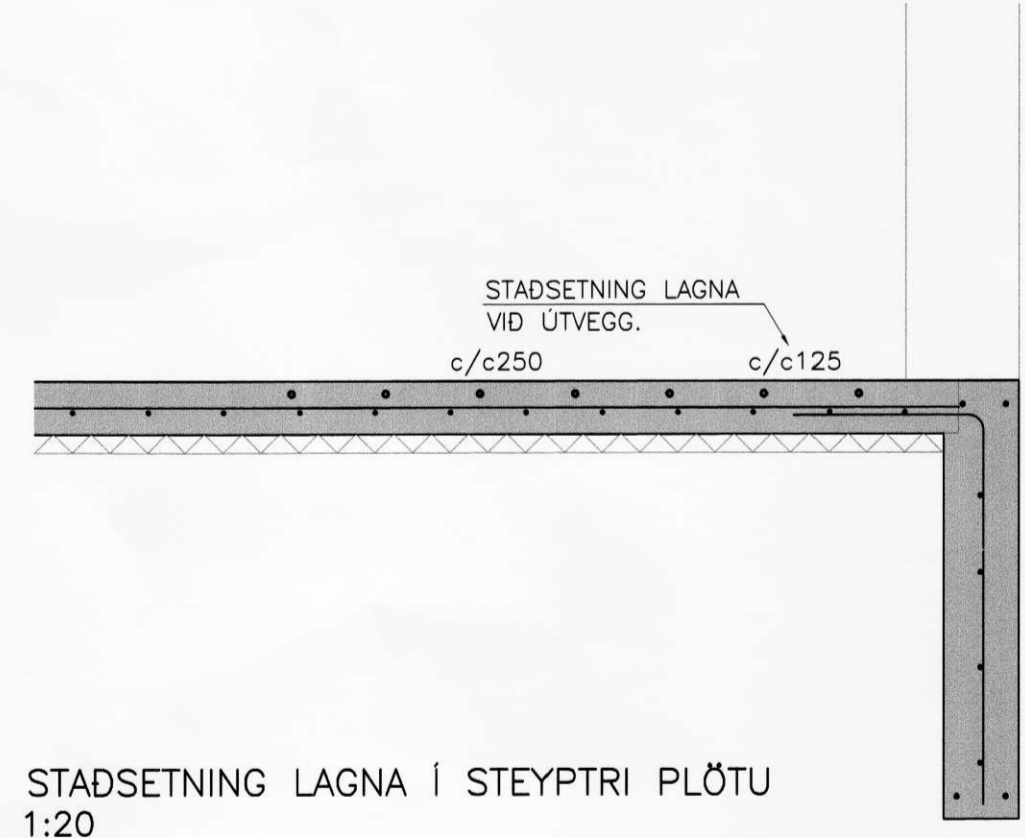

STADSETNING LAGNA Í STEYPTRI PLÖTU
1:20

FÁKSHÓLAR, ÁSAHREPPÍ
 HESTHÚS; LAGNIR
 GÓLFHITI 1:100

Hamn:	GG	Teknó:	EBB	Myndar:		Dag:	10.06.08
Síð á disk:		Skránum:	07223-31	Verk:	07223	Bl. nr:	331

**VERKFRÆÐISTOFA
SUÐURLANDS EHF**
 Austurvegur 5, 800 Selfoss, Sími: 482 3900, Fax: 482 3914, Net: verk@verksid.is