

2. FRÆRENNSLISLAGNIR

Í GRUNNI

SKOLP- OG REGNVATNSLAGNIR INN Í GRUNNI OG MEDFRAM SÖKKLUM AD BRUNNUM SKULU VERA PLASTLAGNIR ÚR STÍFU PVC (RAUBAR PÍPUR) PAKKABAR MED GÜMMIHRINGJUM

FRÁ BRUNNUM AD TENGISTAD VID LÓDARMÖRK KOMI STEINLAGNIR (ST) AFRENNSLI HITAVEITU SE UR PEH PLASTI (ER TIL STABAR). YFIR JARÐVATNSLAGNIR SKAL SETJA DRENMÖL NR. 1 OG DRENDÚK.

OFAN BOTNPLOTU

LAGNIR SÉU UR VIBURKENNDU PLASTI TIL NOTKUNAR INNAHÜSS (T.D. POLYPROPYLEN). FESTINGAR Á FALLPÍPUM SKULU VERA VID HVERJA GÖLFPLÖTU OG TVÆR Á MILLI PLATNA. EITT PENSLUSTYKKI SKAL VERA Á HVERRI HÆÐ. EF SAMSKYTI ERU SODIN SAMAN. ANNARS ER NÆGILEGT AD DRAGA RÖR TIL Í MUFFUM. T.D. 10 MM Í MUFFU, TIL AD TAKA UPP PENSLUNA. HREINSILOK SKULU VERA ÞAR SEM SYNT ER Á TEIGN. LÖÐRETTAR FALLPÍPUR SKULU VERA ÚR PLASTI OG EINANGRAST MED 25 MM GLERULLARHÓLKUM OG VEFJA MED SÍSLAPAPPA EDA PLASTDÚK.


LEGA LAGNA:

- PU: PÍPA FER UPP
- PN: PÍPA FER NIÐUR
- VG: VID GÖLF
- VL: VID LOFT
- IR: Í RAUF
- IV: INNAN Í VEGG
- IE: INNAN Í EINANGRUN
- AV: Á VEGG
- IPL: Í PLOTU
- UL: UNDIR LOFTI
- OL: OFAN Á MILLILOFTI
- YD: YFIR DYRUM


1. MERKINGAR

- PV: ÞVOTTAVÉL
- PU: ÞURRKARI
- UV: UPPÞVOTTAVÉL
- HL: HANDLAUG
- BK: BAKKAR
- SB: STEYPIBÁÐ
- VS: VATNSSALERNI
- GH: GÖLFSTÚTUR FYRIR TENGINGU
- VS: BAKRENNSLI HITAVEITU
- HR: HREINSILOK
- F: FALLPÍPA
- SS: KRANI MED SLÖNGUSTÚT
- TK: TÆMINGARKRANI
- NF: NIÐURFALL MED VATNSLÁS UTANHÜSS
- UK: ÚTIKRANI

- X: OPANLEGUR GLUGGI EDA OPIN RIST
- F: LOFTHTASTYRÐUR FRAMRÁSARLOKI
- B: VATNSHTASTYRÐUR BAKRÁSARLOKI
- BR: BRUNNUR
- BS: BRUNASLANGA
- GN: GÖLFNIÐURFALL
- P: ÞAKNIÐURFALL
- EV: ELDHÚSVASKUR
- SV: SKOLVASKUR

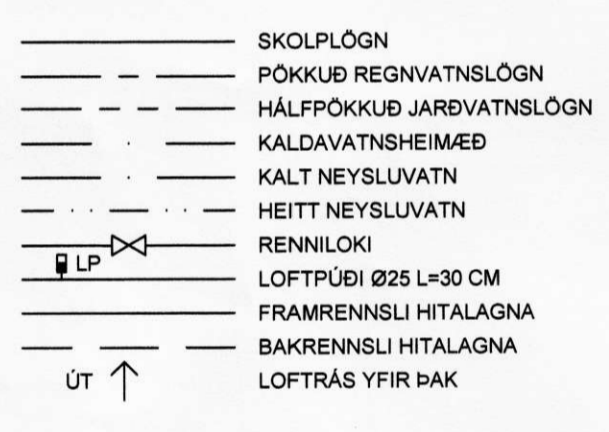

Kn : KÓTI Á NEDRI BRÚN ÚRTAKS
Ke : KÓTI Á EFRÍ BRÚN ÚRTAKS
B : BREIDD ÚRTAKS.
MIÐJA ÚRTAKS. LÁRETT ER Í MIÐJU RÖRS.

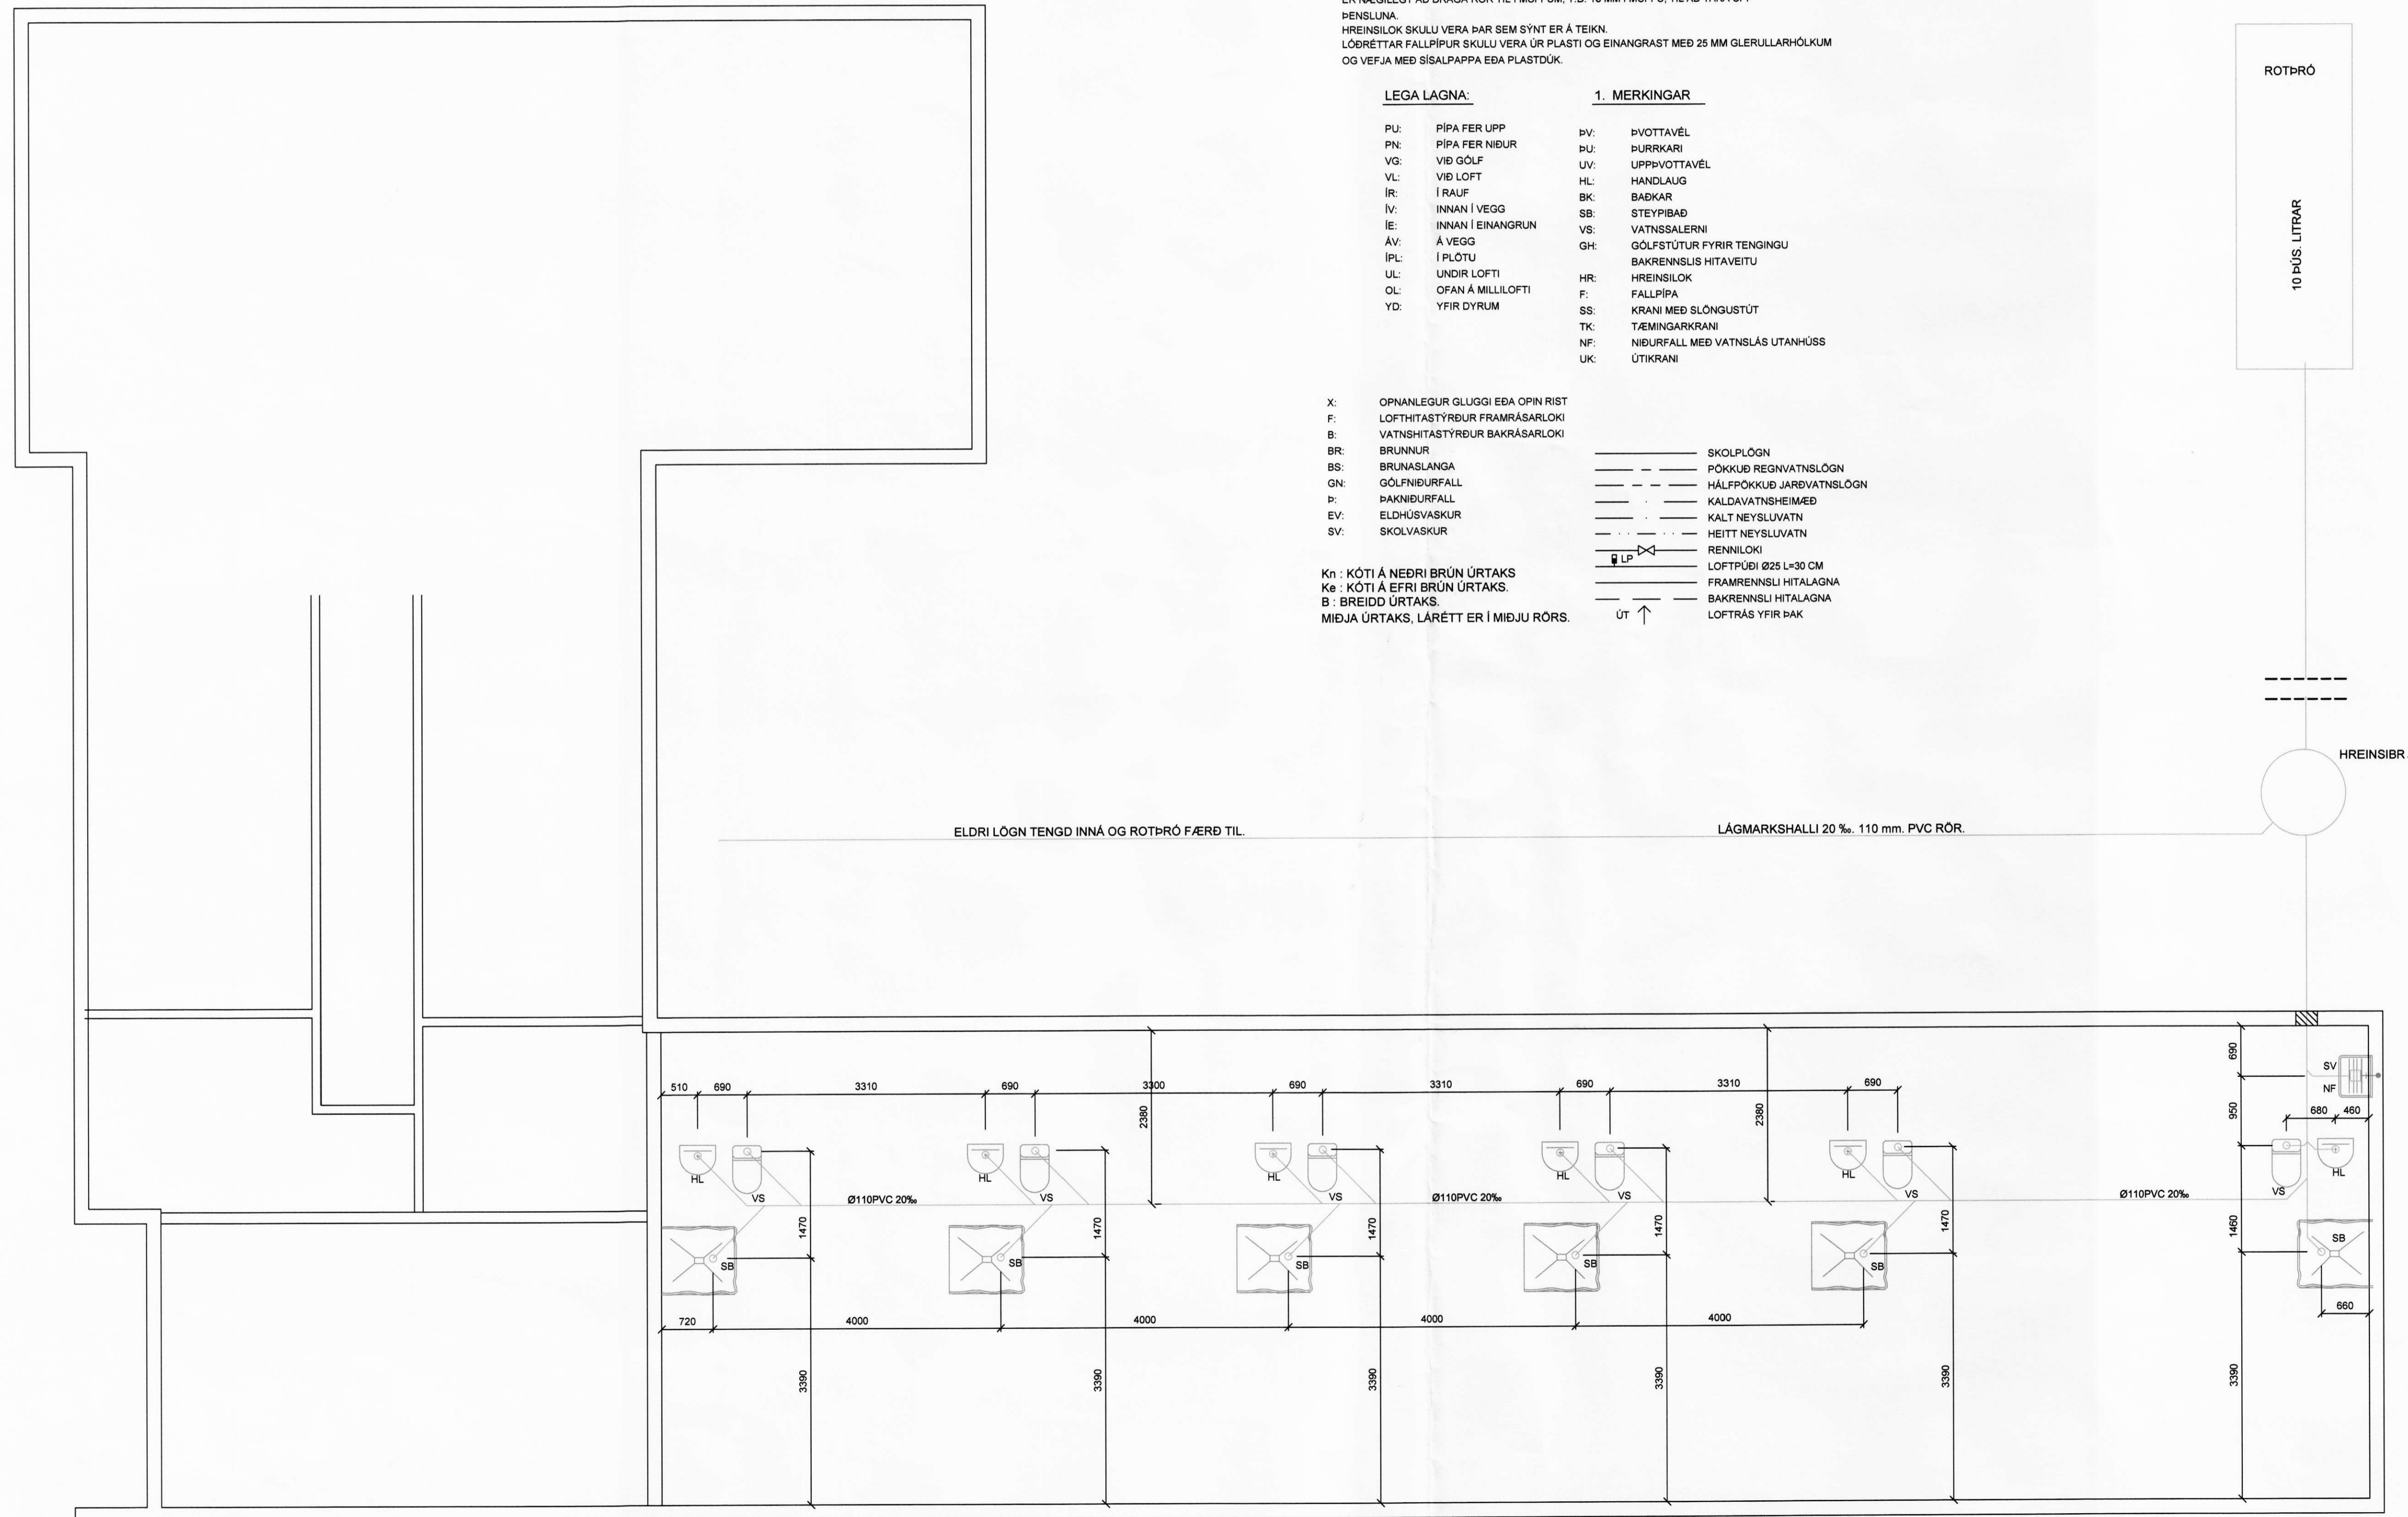

ELDRI LÖGN TENGD INNÁ OG ROTÞRÓ FÆRÐ TIL. LÁGMARKSHALLI 20%. 110 mm. PVC RÖR.

Verkfræðistofa Hauks Ásgeirssonar e.h.f.
Dalvegur 18, 201 Kópavogur
Sími 538-8815 Farsími 897-8132
Fax 534-8818
e-mail: haukurasg@simnet.is
Kennitala: 560600-3050

VHÁ

Hannað H.Á.	Telknað G.N.	Samþykkt: Kennitala 301255-4629
----------------	-----------------	------------------------------------

**HESTHEIMAR
ÁSAHREPPI**
LAGNIR
GRUNNMYND LAGNA Í JÖRÐ

Mkv. 1:50	Teikn. nr. 3-0.1	Verk nr. Skráningar nr.:
--------------	----------------------------	-----------------------------

Áritun aðeðhónduðar: *[Signature]* Útgáfa Dags.
A NOV. 08