
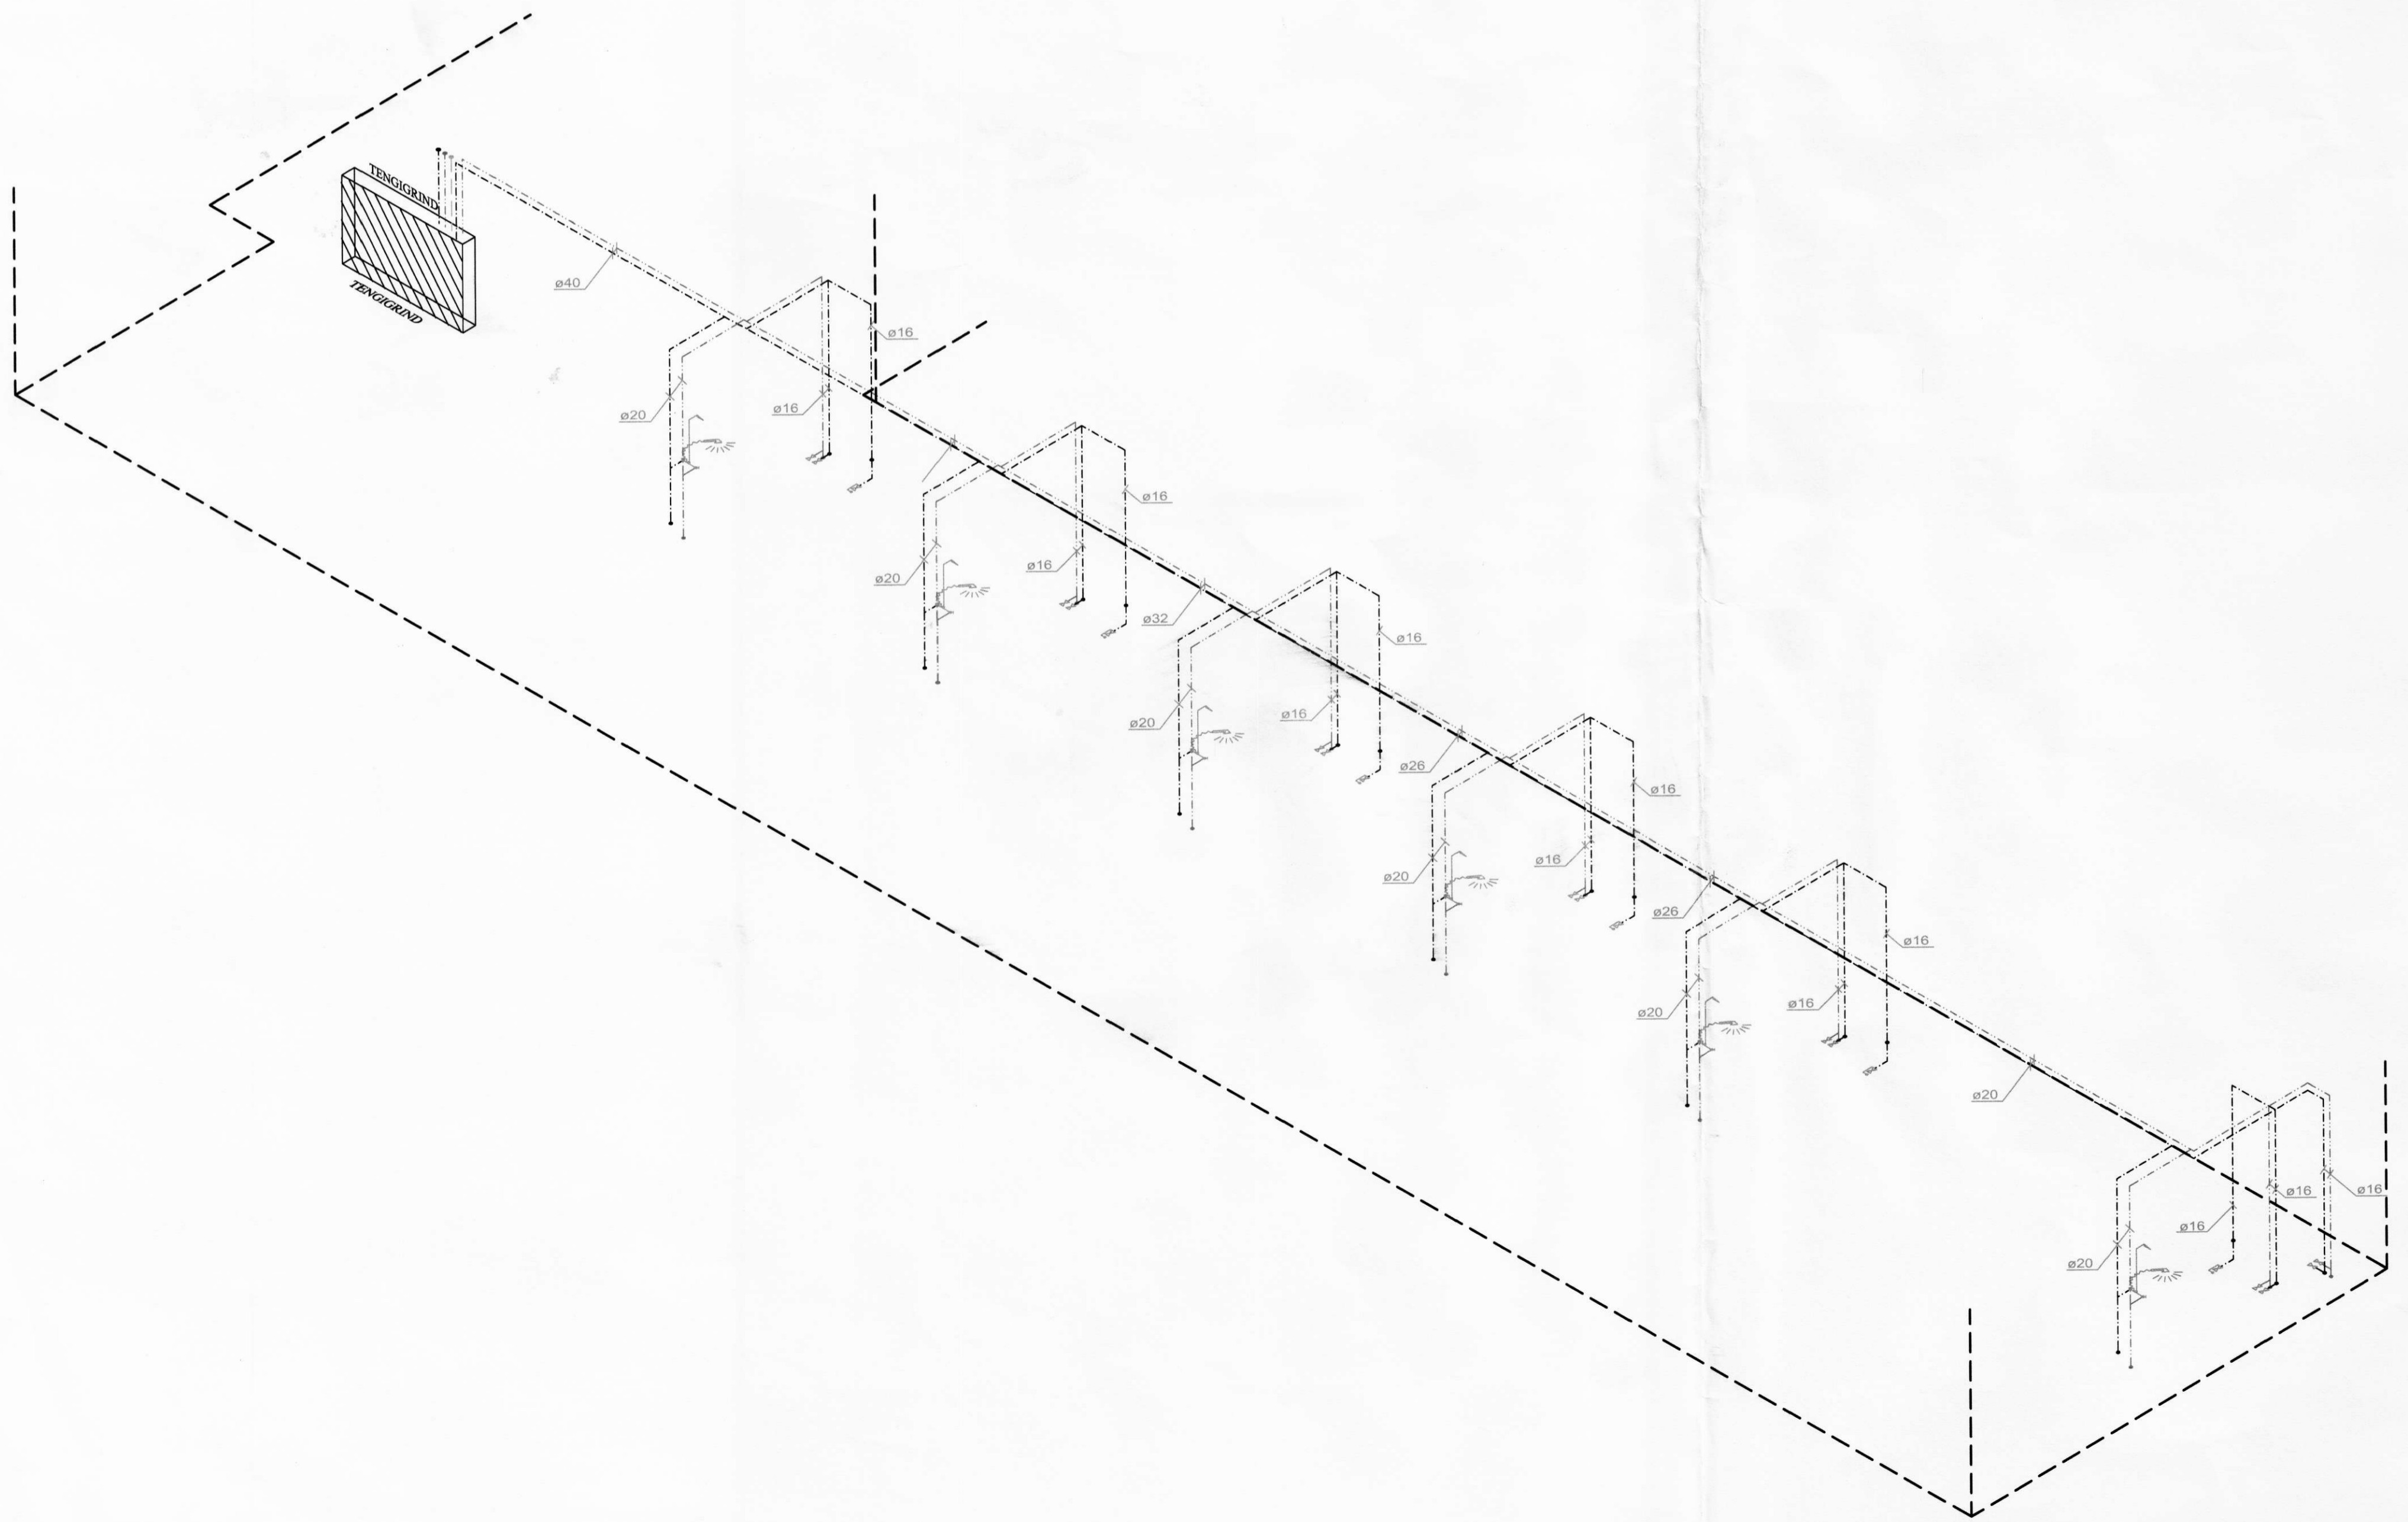


MÓTTEKID
10. Nóv. 2008
Þórunn Þórunn

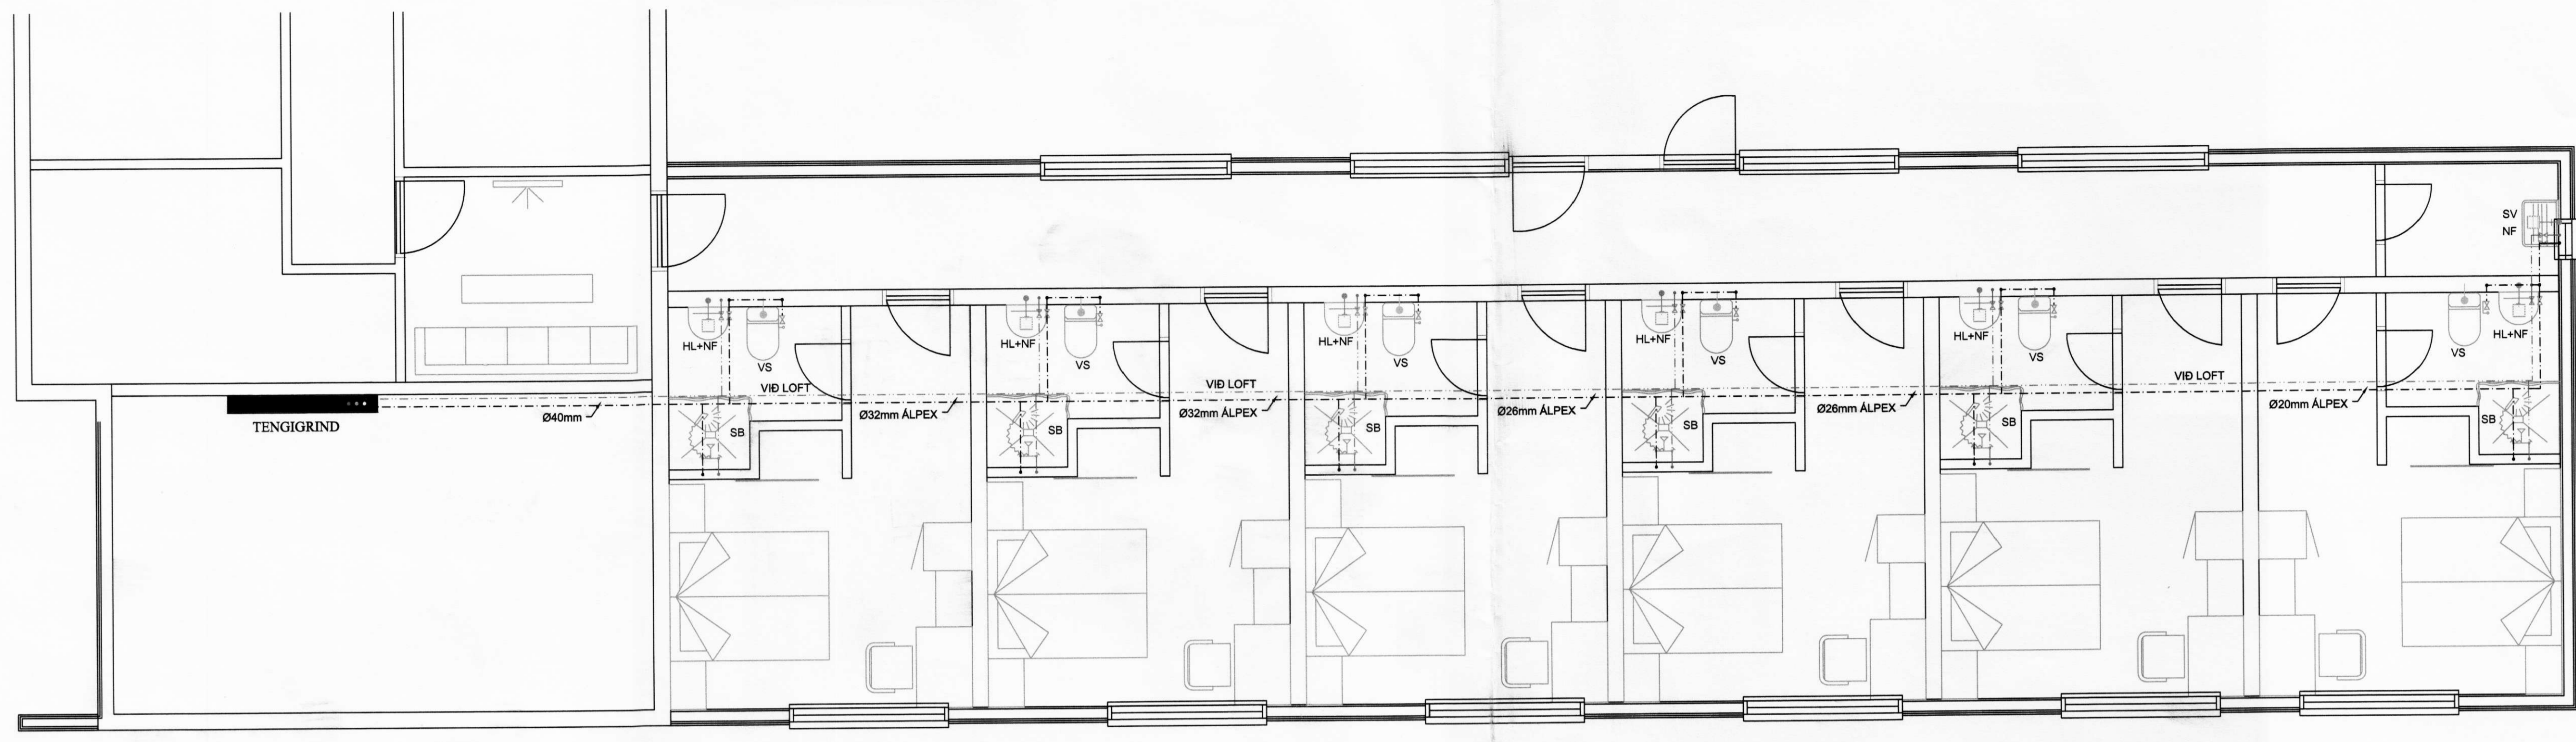


3. VATNSLAGNIR

HEIMÉÐARPIPA FYRIR KALT VATN SÉ ÚR PEH-PLASTI. NEYSLUVATNSLAGNIR SÉU RÖR Í RÖR LAGNAKERFI. ÞVERMÁL LAGNA ERU GEFIN UPP Í MM OG ERU NAFNMÁL ÞEIRRA. ALLAR TENGINGAR VID HREINLETISTÆKI ERU 15 MM. NEYSLUVATNSLAGNIR FYRIR KALT VATN SKAL LIGGJA UNDIR EINANGRUN.

NEYSLUKERFI:
PIPUR SKULU VERA AL-PEX, VOTTADAR TIL NOTKUNAR SEM NEYSLUVATNSLAGNIR.
ÞAR SEM LAGNIR ERU RÖR Í RÖR SKAL INNRI PÍPAN VERA ÚR 15mm PLASTI MED SÚREFNISHINDRANDI LAGI T.D. WIRSBO PEPEX. IDRÁTTARRÖR SKAL VERA ÚR HD-POLYETEN T.D. WIRSPO.
ÞAR SEM TENGISSTYKKI ER HLUTI AF RÖR Í RÖR KERFI SKULU TENGISSTYKKI VERA ÚR AFZINKUNAFLRIU EFNÍ T.D. AMETAL FRÁ TA SEM SÉRSTAKLEGA ERU GERÐ FYRIR RÖR Í RÖR KERFI.
VERTAKI SKAL STAÐSETJA NÁKVEMLEGA ALLA STÚTA TIL TENGINGAR VID TÆKI.
FARA SKAL EFTIR LEIÐBEININGUM FRÁ FRAMLEIÐANDA HREINLETISTÆKJA.
STÚTARNIR SKULU FESTAST TRYGGILEGA OG NÁ MÁTULEGA LANGT ÚT FRÁ ENDANLEGUM VEGG.
ÞETTA SKAL MED STÖTUM ÞANNIG AD ÞETTING VERÐI VATNSHELD.
FYRIR ÖLL GOT KOMA RÖSETTUR.

Á DEILIGRIND Í RÖR Í RÖR KERFI SKAL MERKJA SLÖNGUENDA ÞANNIG AD SJÁ MEGI HVERJU SLANGAN TENGIST.
KRANAR FYRIR HEITT VATN SKULU VERA VINSTRAMEGIN.
KERFIÐ SKAL ÞRYSTIREYNT MED 10 atm ÞRYSTINGI.

DEILIKISTA FYRIR NEYSLUVATNSLAGNIR
[KENNISNID]

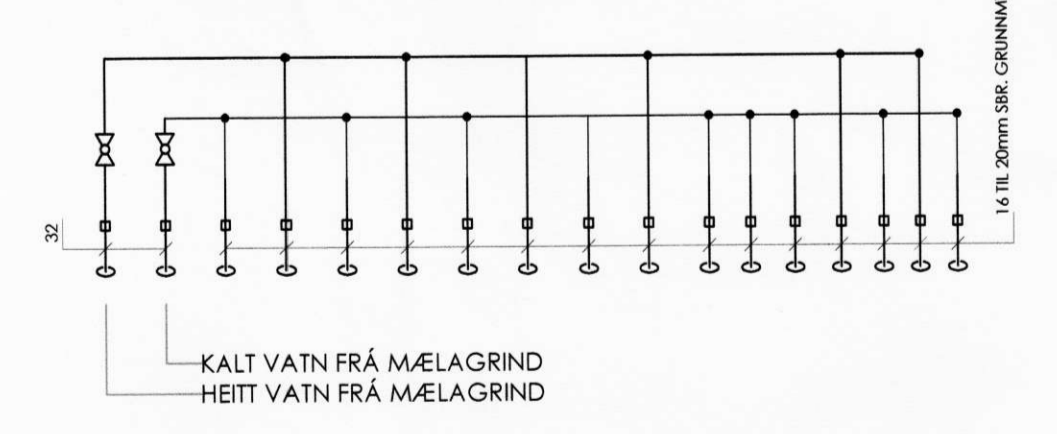

Verkfræðistofa Hauks Ásgeirssonar e.h.f.
Dalvegur 18, 201 Kópavogur
Sími 534-8815 Farsími 897-8132
e-mail: haukur@vha.is
Kennitala: 560600-3050

Hannað H.Á.	Teiknað G.N.	Sambýkkir: Kennitala 301255-4629
----------------	-----------------	-------------------------------------

HESTHEIMAR
ÁSAHREPPÍ
LAGNIR
NEYSLUVATNSLAGNIR

Mkv. 1:50	Teikn. nr. 3-1.2	Verk nr.
Áritun samráðingarráðgjafa: <i>MH</i>		Útgáfa Dags. A NOV. 08