


SAMPYKKT
10. JAN. 2008
af bygg.nefnd Rangárbings bs.

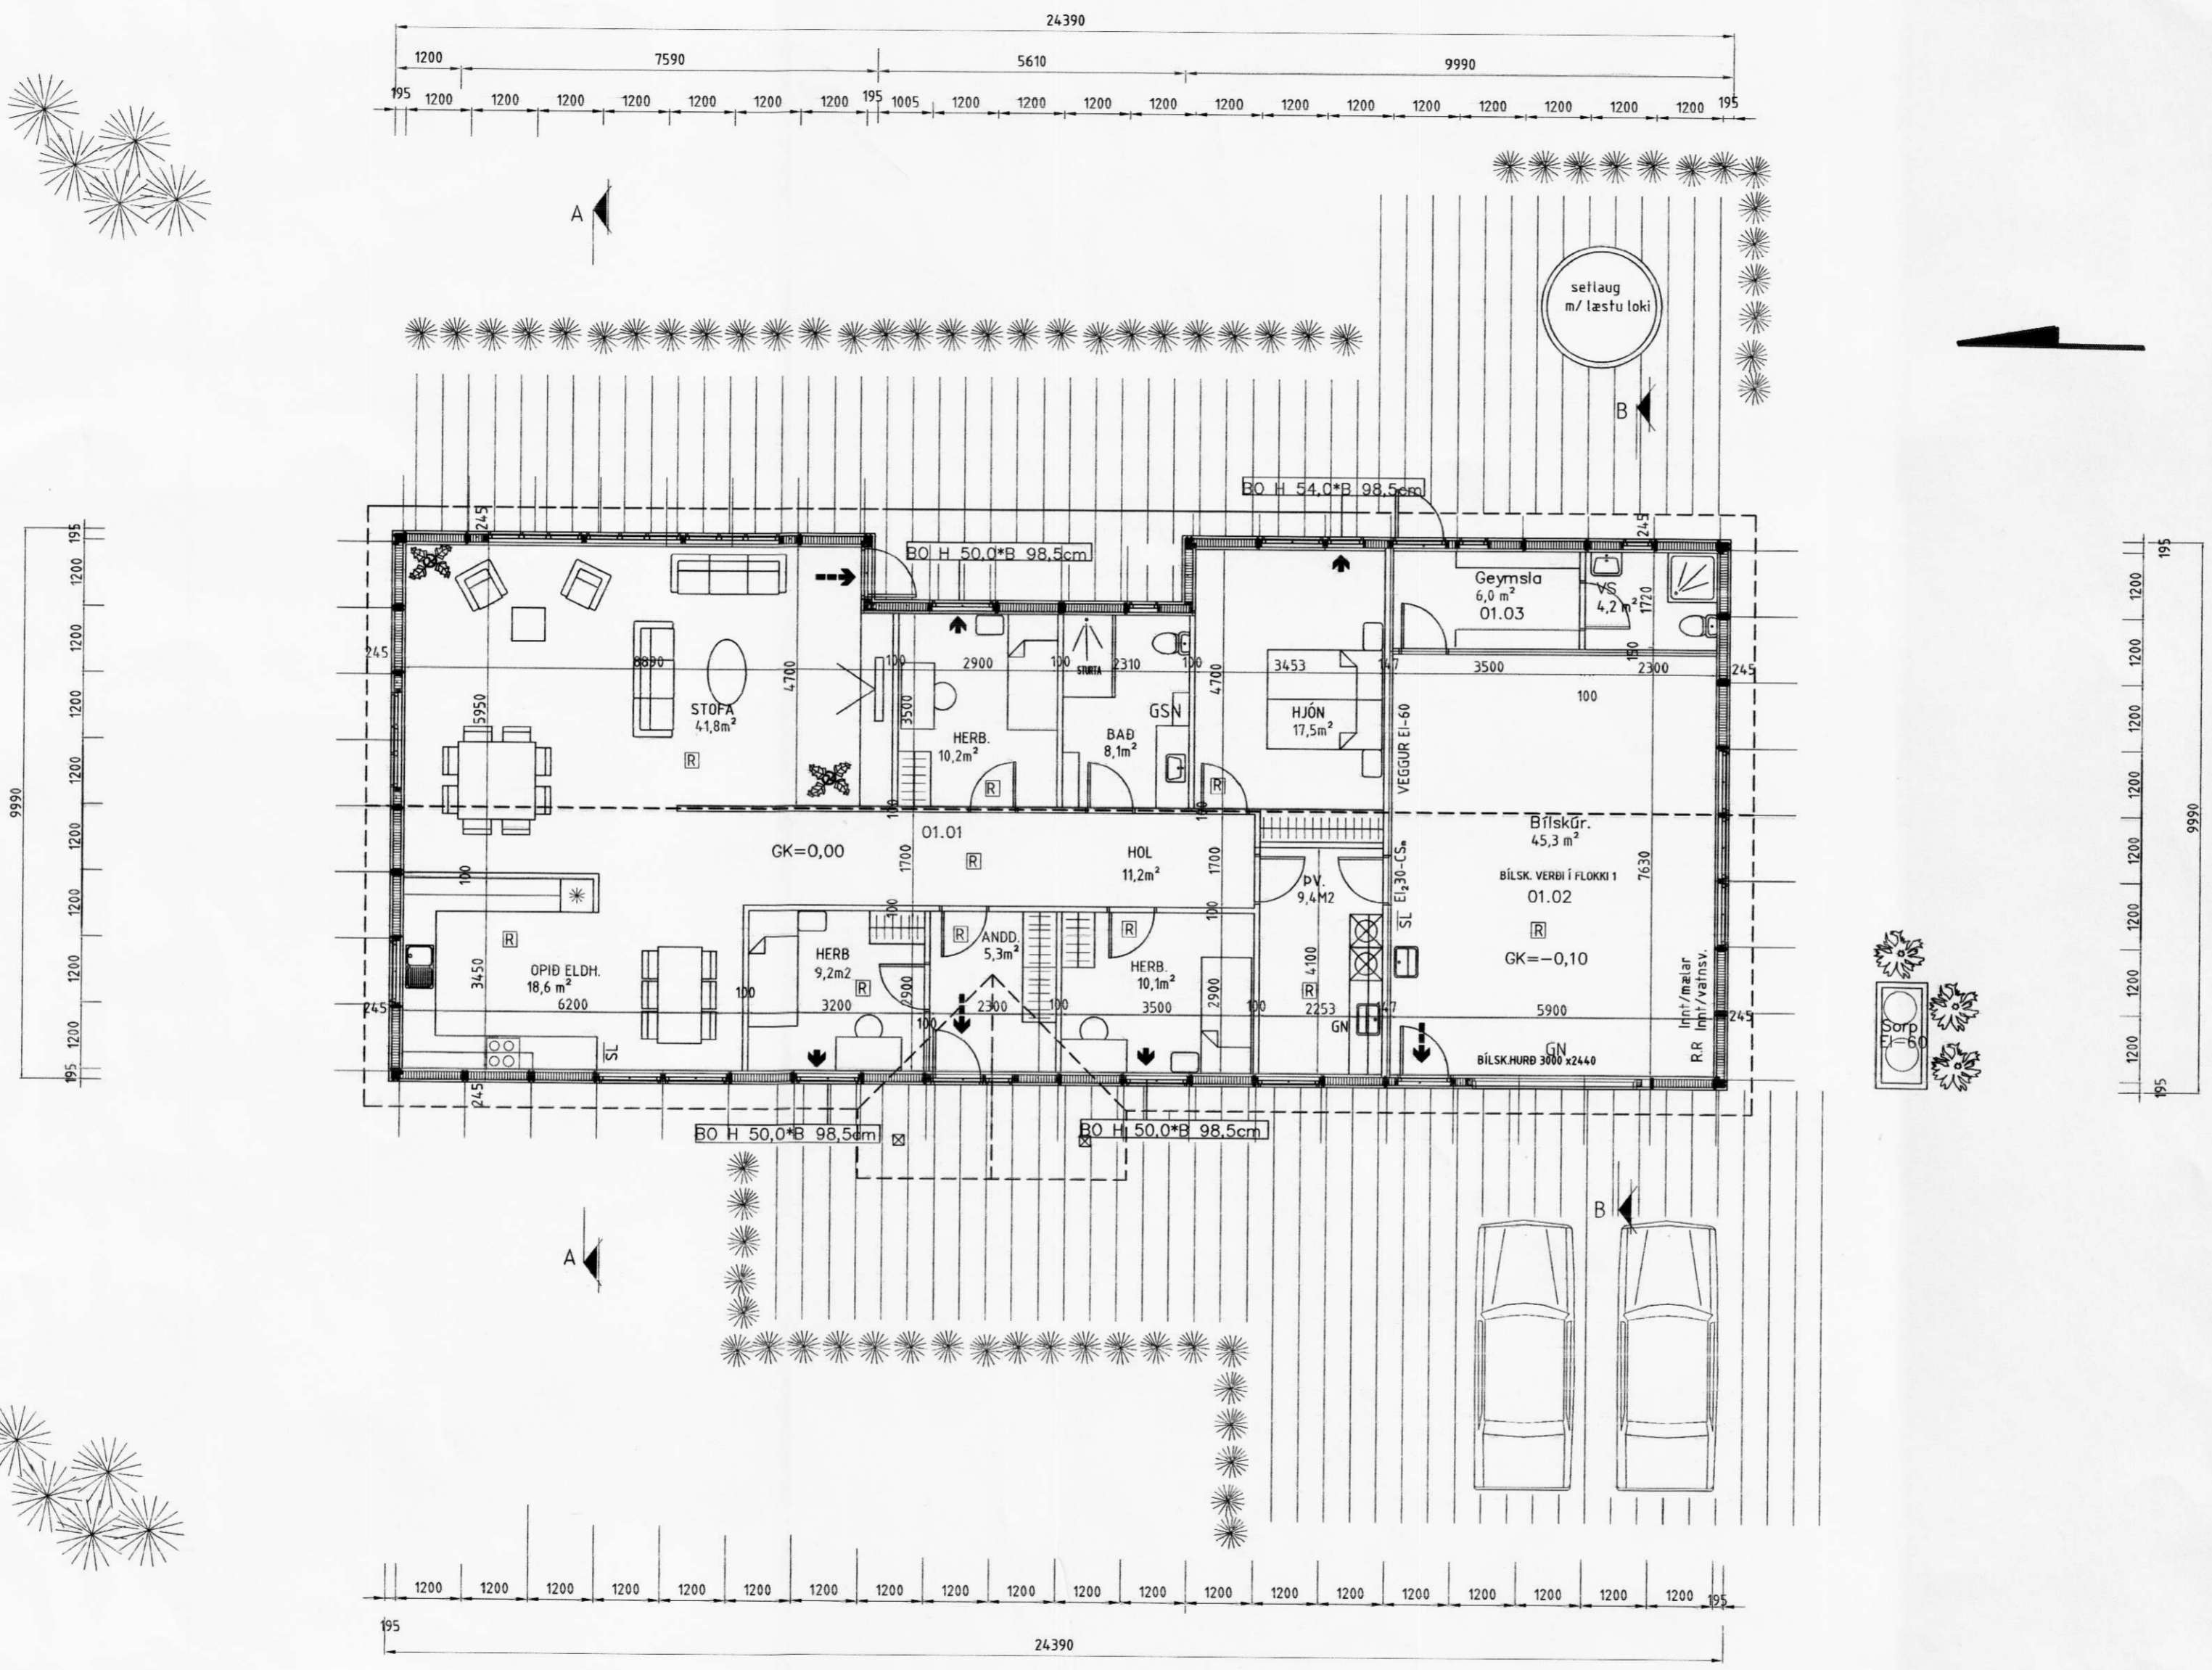

13.12.2007 15:21:35, ES TEIKNISTOFAN

SGHUS - AUSTURVEG 69 800 SELFOSS
SÍM 482 3850 FAX 482 3851
NETFANG: sghus@sghus.is VEFANG www.sghus.is

es TEIKNISTOFAN SUDURLANDSBRAUT 48
S: 588-7344 FAX: 588-7343
NETFANG: esteiknistofan@simnet.is

HÚSAR 2 ÁSAHREPPI

Útlit	MKV:	1:100
	MKV:	
	MKV:	
HANNAÐ: Kjartan	TFWNAÐ: Bjarni Heiðar	
VERKNUMÉR: 7145	SKRÁARNAFN: Vnr.7145 HÖFDI.dwg	
DAGSETNING:	SAMPYKKT:	TEIKNINGNUMÉR:
12.12.2007	<i>[Signature]</i>	A-02

121066-5689