


MÓTTEKID
0 6. MAI 2008
Germina Danfoss

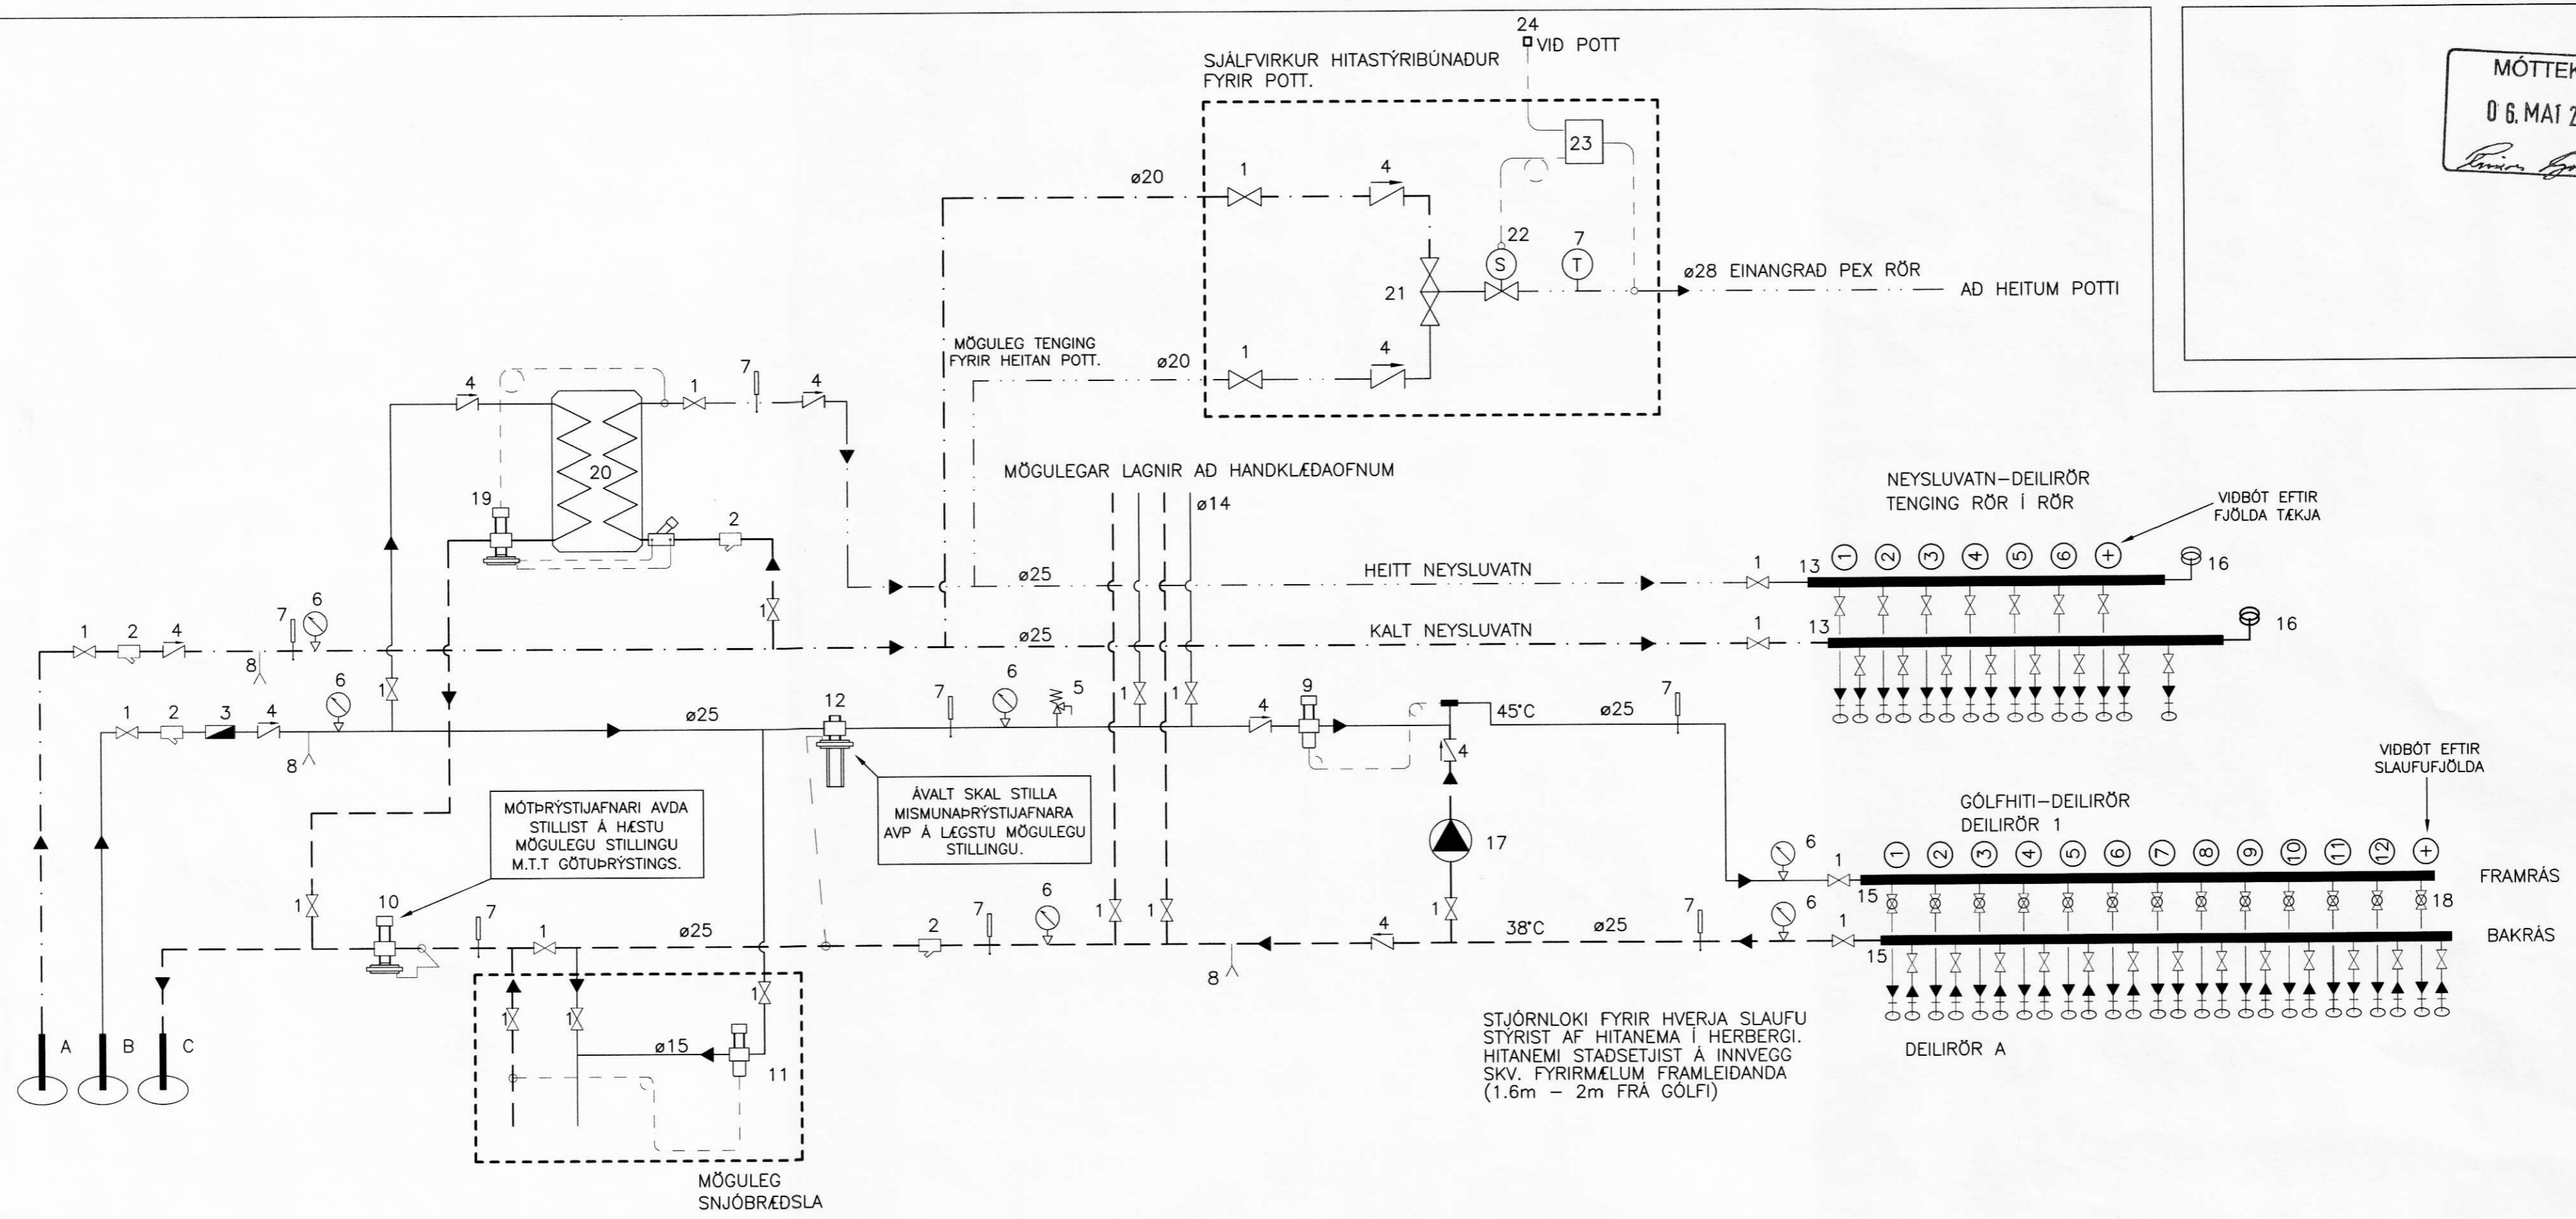

KERFISMYND HITÁ- OG NEYSLUVATNSKERFIS

- A INNTAK VATNSVEITU
- B INNTAK HITAVEITU
- C AFRENNSLI HITAVEITU
- ▶ RENNSLISSTEFNA
- 1. RENNILOKI EDA KÚLULOKI
- 2. SÍA
- 3. VATNSMELIR
- 4. EINSTREYMISLOKI
- 5. ÖRYGGISLOKI 6 Bar
- 6. ÞRÝSTIMÆLIR
- 7. HITAMÆLIR
- 8. TÆMING
- 9. HITASTYRDUR LOKI (T.d. Danfoss AVTB20 20-60°C)
- 10. MÓTÞRÝSTILOKI (T.d. Danfoss AVDA20)
- 11. HITASTYRDUR LOKI (T.d. Danfoss AVTB15 0-30°C)
- 12. ÞRÝSTIJAFNARI (T.d. Danfoss AVP20)
- 13. TENGIKISTA ÚR STÁLI / KOPAR.
- 15. TENGIKISTA ÚR STÁLI / KOPAR.
- 16. HÖGGDEYFAR Á TENGIKISTUM NEYSLUVATNS. T.D. FLAMCO FLEXOFIT S
- 17. ÁLAGSSTYRD DÆLA 1,0 l/sek
- 18. MÓTORLOKI, TENGDUR VID LOFHTANEMA Í HVERJU RÝMI
- 19. HITÁ- OG ÞRÝSTIST. LOKI AVTQ ÁSAMT REGLIR, UNIONAR BEGGJA VEGNA
- 20. VARMASKIPTIR T.D: DANFOSS, [XB 06H-1 26] EDA SAMBÆRILEGUR.
- 21. BLÖNDUNARTÆKI FYRIR HEITAN POTT
- 22. SEGULLOKI
- 23. STJÓRNSTÖÐ OG YFIRHITAVARI (T.d Germina, Danfoss)
- 24. ROFI (AF/Á) INNRENNSLI Í POTT.

HITALÖGN FRAMRÁS: _____
 HITALÖGN BAKRÁS: - - - - -
 NEYSLUVATN KALT: - - - - -
 NEYSLUVATN HEITT: - - - - -

SGHUS
 VERKFRÆÐISTOFA ÁRBORGAR ehf
 AUSTURVEGI 69 800 SELFOSS
 Sími 480 4900 FAX 480 4901
 www.vekarborg.is vekarborg@vekarborg.is

HÚSAR 2, ÁSAHREPPI	
LAGNIR:	MKV:
KERFISMYND	MKV: 1:50
MKV:	
HANNAÐ: T.ELLERT TÓMASSON	TEKNAÐ: BALDVIN ÁRNASON
VERKUNUMÉR: 7145	SKRÁARNAFN: 7145-bv.dwg
DAGSETNING:	SAMBÝKKI: <i>[Signature]</i>
TEKING NÚMÉR:	330