


MÖTTEKID
01. ÁGÚ. 2008
[Signature]

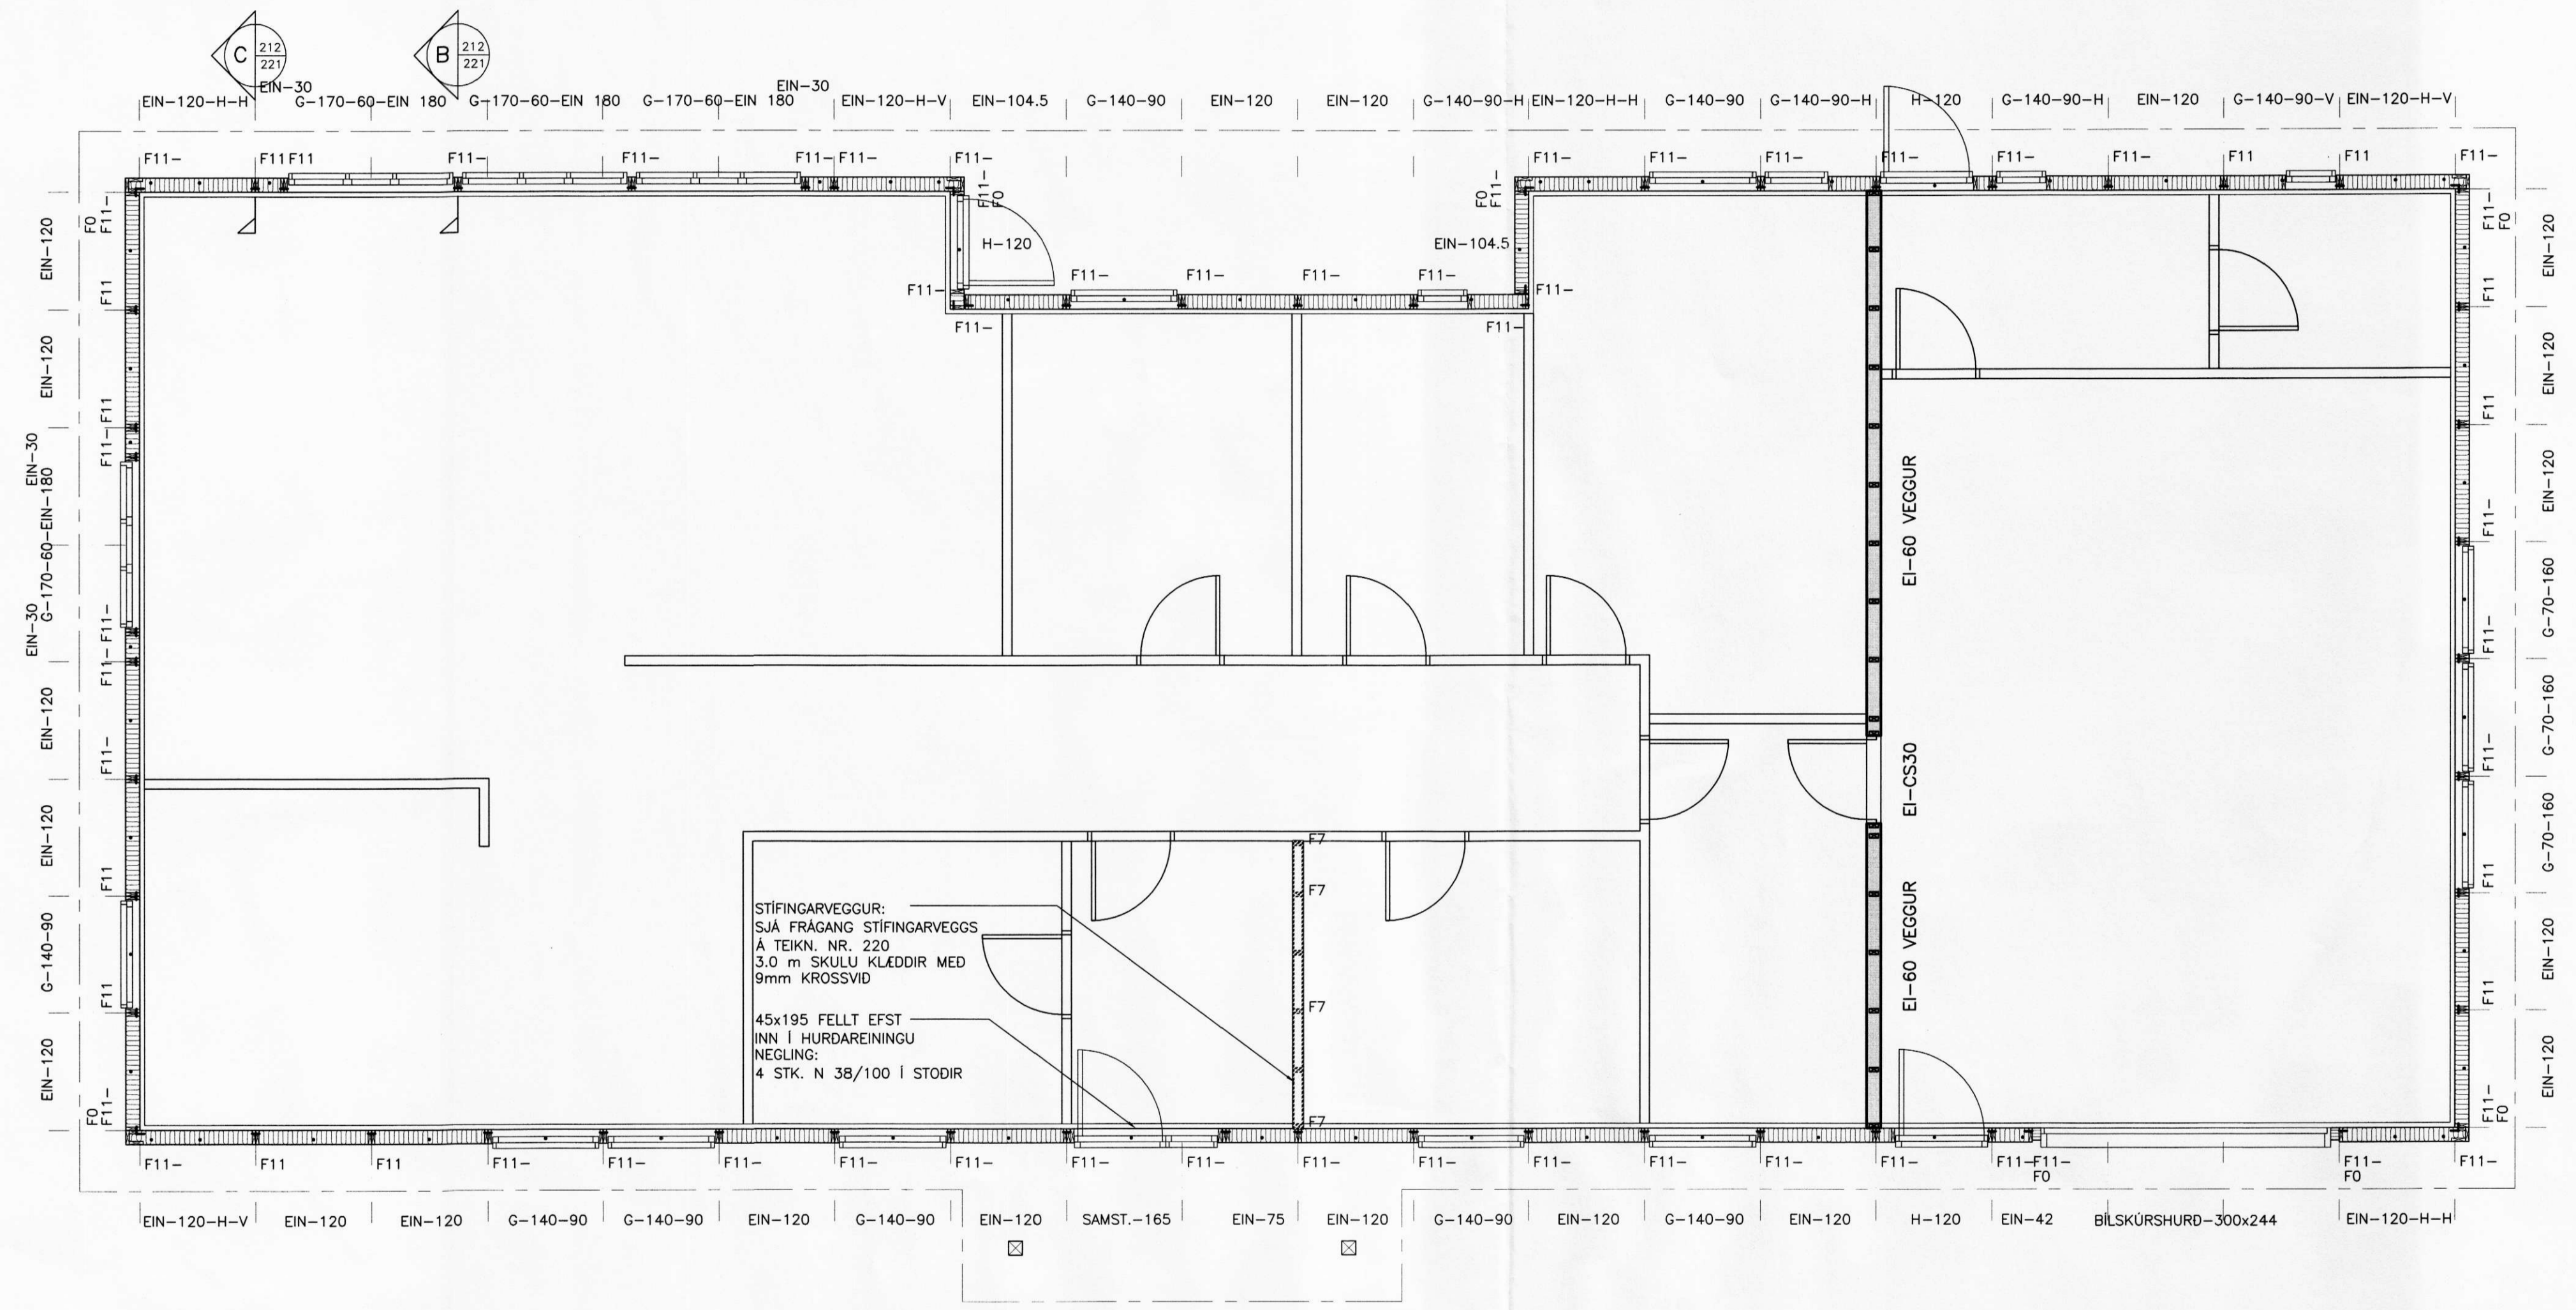

VEGGJAPLAN
MKV. 1:50

SGHÚS

VEYFLEGGISTÓFA (KOSKOGAR) ehf.
AUSTURVEGI 48 800 SELFOSI
SÍMI 480 4800 FAX 480 4800
www.vektarogja.is vektarogja@vektarogja.is

AUSTURVEGI 69 800 SELFOSI
SÍMI 482 3850 FAX 482 3851
NETFANG: sghus@sghus.is
VEYFANG: www.sghus.is

HÚSAR 2

BURDARVIRKI: MKV.
VEGGJAPLAN MKV. 1:50

MAKNAÐ: T. ELLERT TÓMASSON TEYMA: BALDVIN ÁRNASON
VEYFANGNúmer: 7145 SKYRANUMÉR: 7145--sp.dwg
DAGSETNING: 07.07.2008 SMÁMYNNT: *[Signature]* TEYMA NÚMÉR: 212

201170-3979