


MÓTTEKID
06. MAI 2008
Rann G. G.

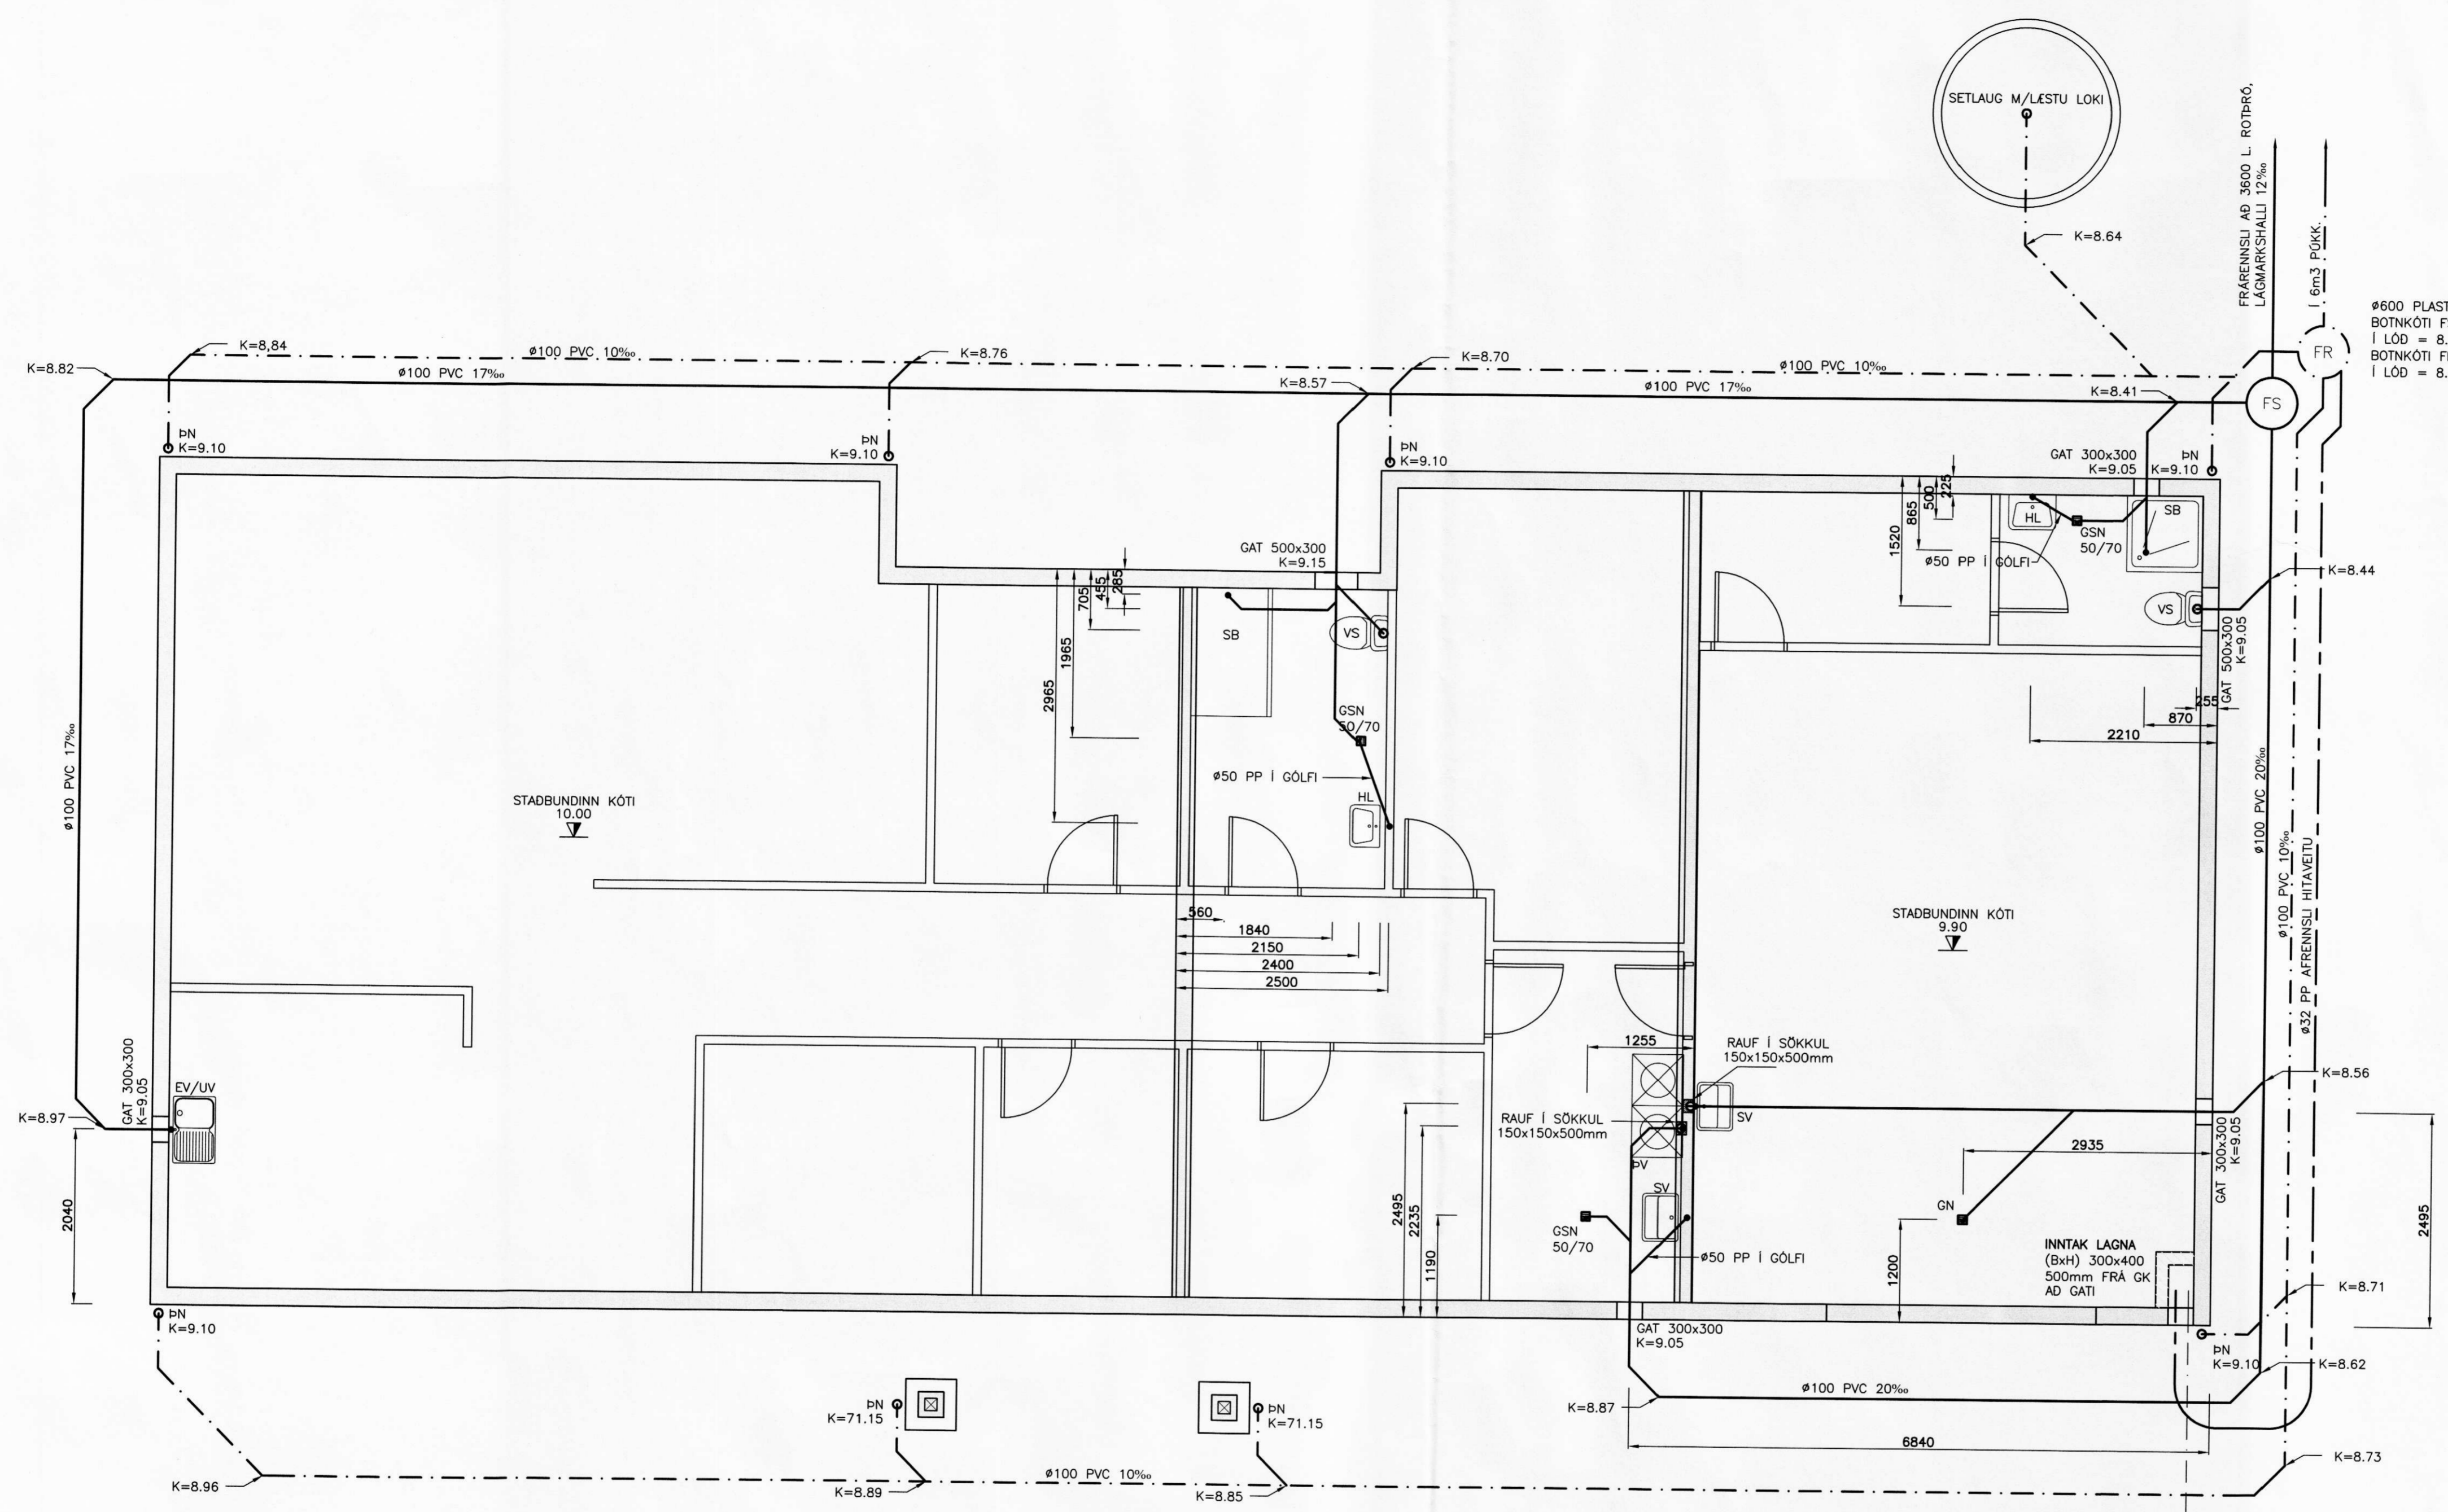

GRUNNMYND FRÆRENNSLISLAGNA
MKV. 1:50

SKÝRINGAR:

ÖLL RÖR Í JÖRD SEU ÚR STÍFU PVC PLASTI, GRUNNPLASTI, NEMA ANNAD SE TEKID FRAM.

MINNSTI HALLI Á RÖRUM ER 20%. (2 CM Á M) OG MESTI HALLI ER 300‰, NEMA ANNAD SE TEKID FRAM.

GRAFID SE FYRIR RÖRUM Í ÞJAPPADA FYLINGU. UMHVÆFIS ÖLL RÖR Í JÖRDU SKAL SETJA A.M.K. 150 mm SANDLAG OG ÞJAPPA VEL.

ÖLL RÖR ÞÉTTIST MED TIL ÞESS GERÐUM GÜMMIRINGJUM. AD ÖDRU LEYTI BER AD HAGA VINNU OG ÖLLUM UMBUNADI SKV. IST 65 SVO OG FYRIRMELUM FRAMLEIDANDA.

KÖTAR ERU Í METRUM OG MIDAST VID RENNSLISBOTN, ÞAD Á EINNIG VID UM GÖT, ÞAR SEM KÖTI Á GATI ER GEFINN Á RENNSLISBOTN.

MÁL ERU Í MILLIMETRUM OG MIDAST VID MIDJAN STÚT.

ÖLL RÖR MED ÖNEFNÐUM HALLA HAFI 20‰ HALLA OG ERU ÚR Ø100 PVC.

ATH. STAÐSETNINGU STÚTA FYRIR HREINLETISTEKI MÁ AÐEINS HAFI TIL VIDMUNAR, OG ÞARF AD YFIRFARA OG ADLAGA ÞEIM TÆKJUM SEM ENDANLEGA ERU VALIN.

ATH. MELA SKAL HÉÐARKÖTA HEIMEDA ÆÐUR EN LAGT ER Í GRUNN.

ÖLL MÁL Í mm NEMA ANNARS SE GETID.

----- SKOLP
----- REGNVATNSLÖGN
----- AFRENNSLI HITAVEITU
----- HEIMED (KALT VATN)

SKAMMSTAFANIR:

PVC	PLASTRÖR, PVC (RAUÐBRÚN)
PP	PLASTRÖR, PP (GRÁ)
ST	STEYFURÖR
BR	BRUNNUR
GN	GÖLFNIDURFALL, MED VATNSLÁS
GSN	GEGNUMSTREYMISNIDURFALL Í GÖLFI
BN	ÞAKNIDURFALL
HL	HANDLAUG
VS	VATNSSALERNI
SB	STEYPIBAD
BK	BADKAR
EV	ELDHÚSVASKUR
UV	UPPÞVÖTTAVEL
BV	ÞVÖTTAVEL
SV	SKOLVASKUR
SL	SETLAUG
NF	ÚTINIDURFALL
HR	HREINISSTÚTUR MED LOKI

VERKFRÉDSTOFA ARBORGAR ehf
AUSTURVEG 88 800 SELFOSS
SM 481 480 FAX 481 480
www.arborg.is arborg@arborg.is

SGHÚS
AUSTURVEG 88 800 SELFOSS
SM 482 3650 FAX 482 3651
NETFANG: sghus@sghus.is
VEFANG: www.sghus.is

HÚSAR 2, ÁSAHREPPI

LAGNIR: MKV
FRÆRENNSLISLAGNIR MKV: 1:50
SNID OG SKÝRINGAR MKV: 1:20/1:50

HANNA: T. ELLERT TÓMASSON TEIÐA: ÞÓRUNN SIGÞÓRSD.
VERKNIÐ: 7145 SKRÁNUMÉR: 7145-bv-U1.dwg

DASETNING: 26.03.2008 SAMÞYKT: *[Signature]* TEIÐING NÁMUR: 301

201170-3979