


MÓTTEKID
06. MAÍ 2008

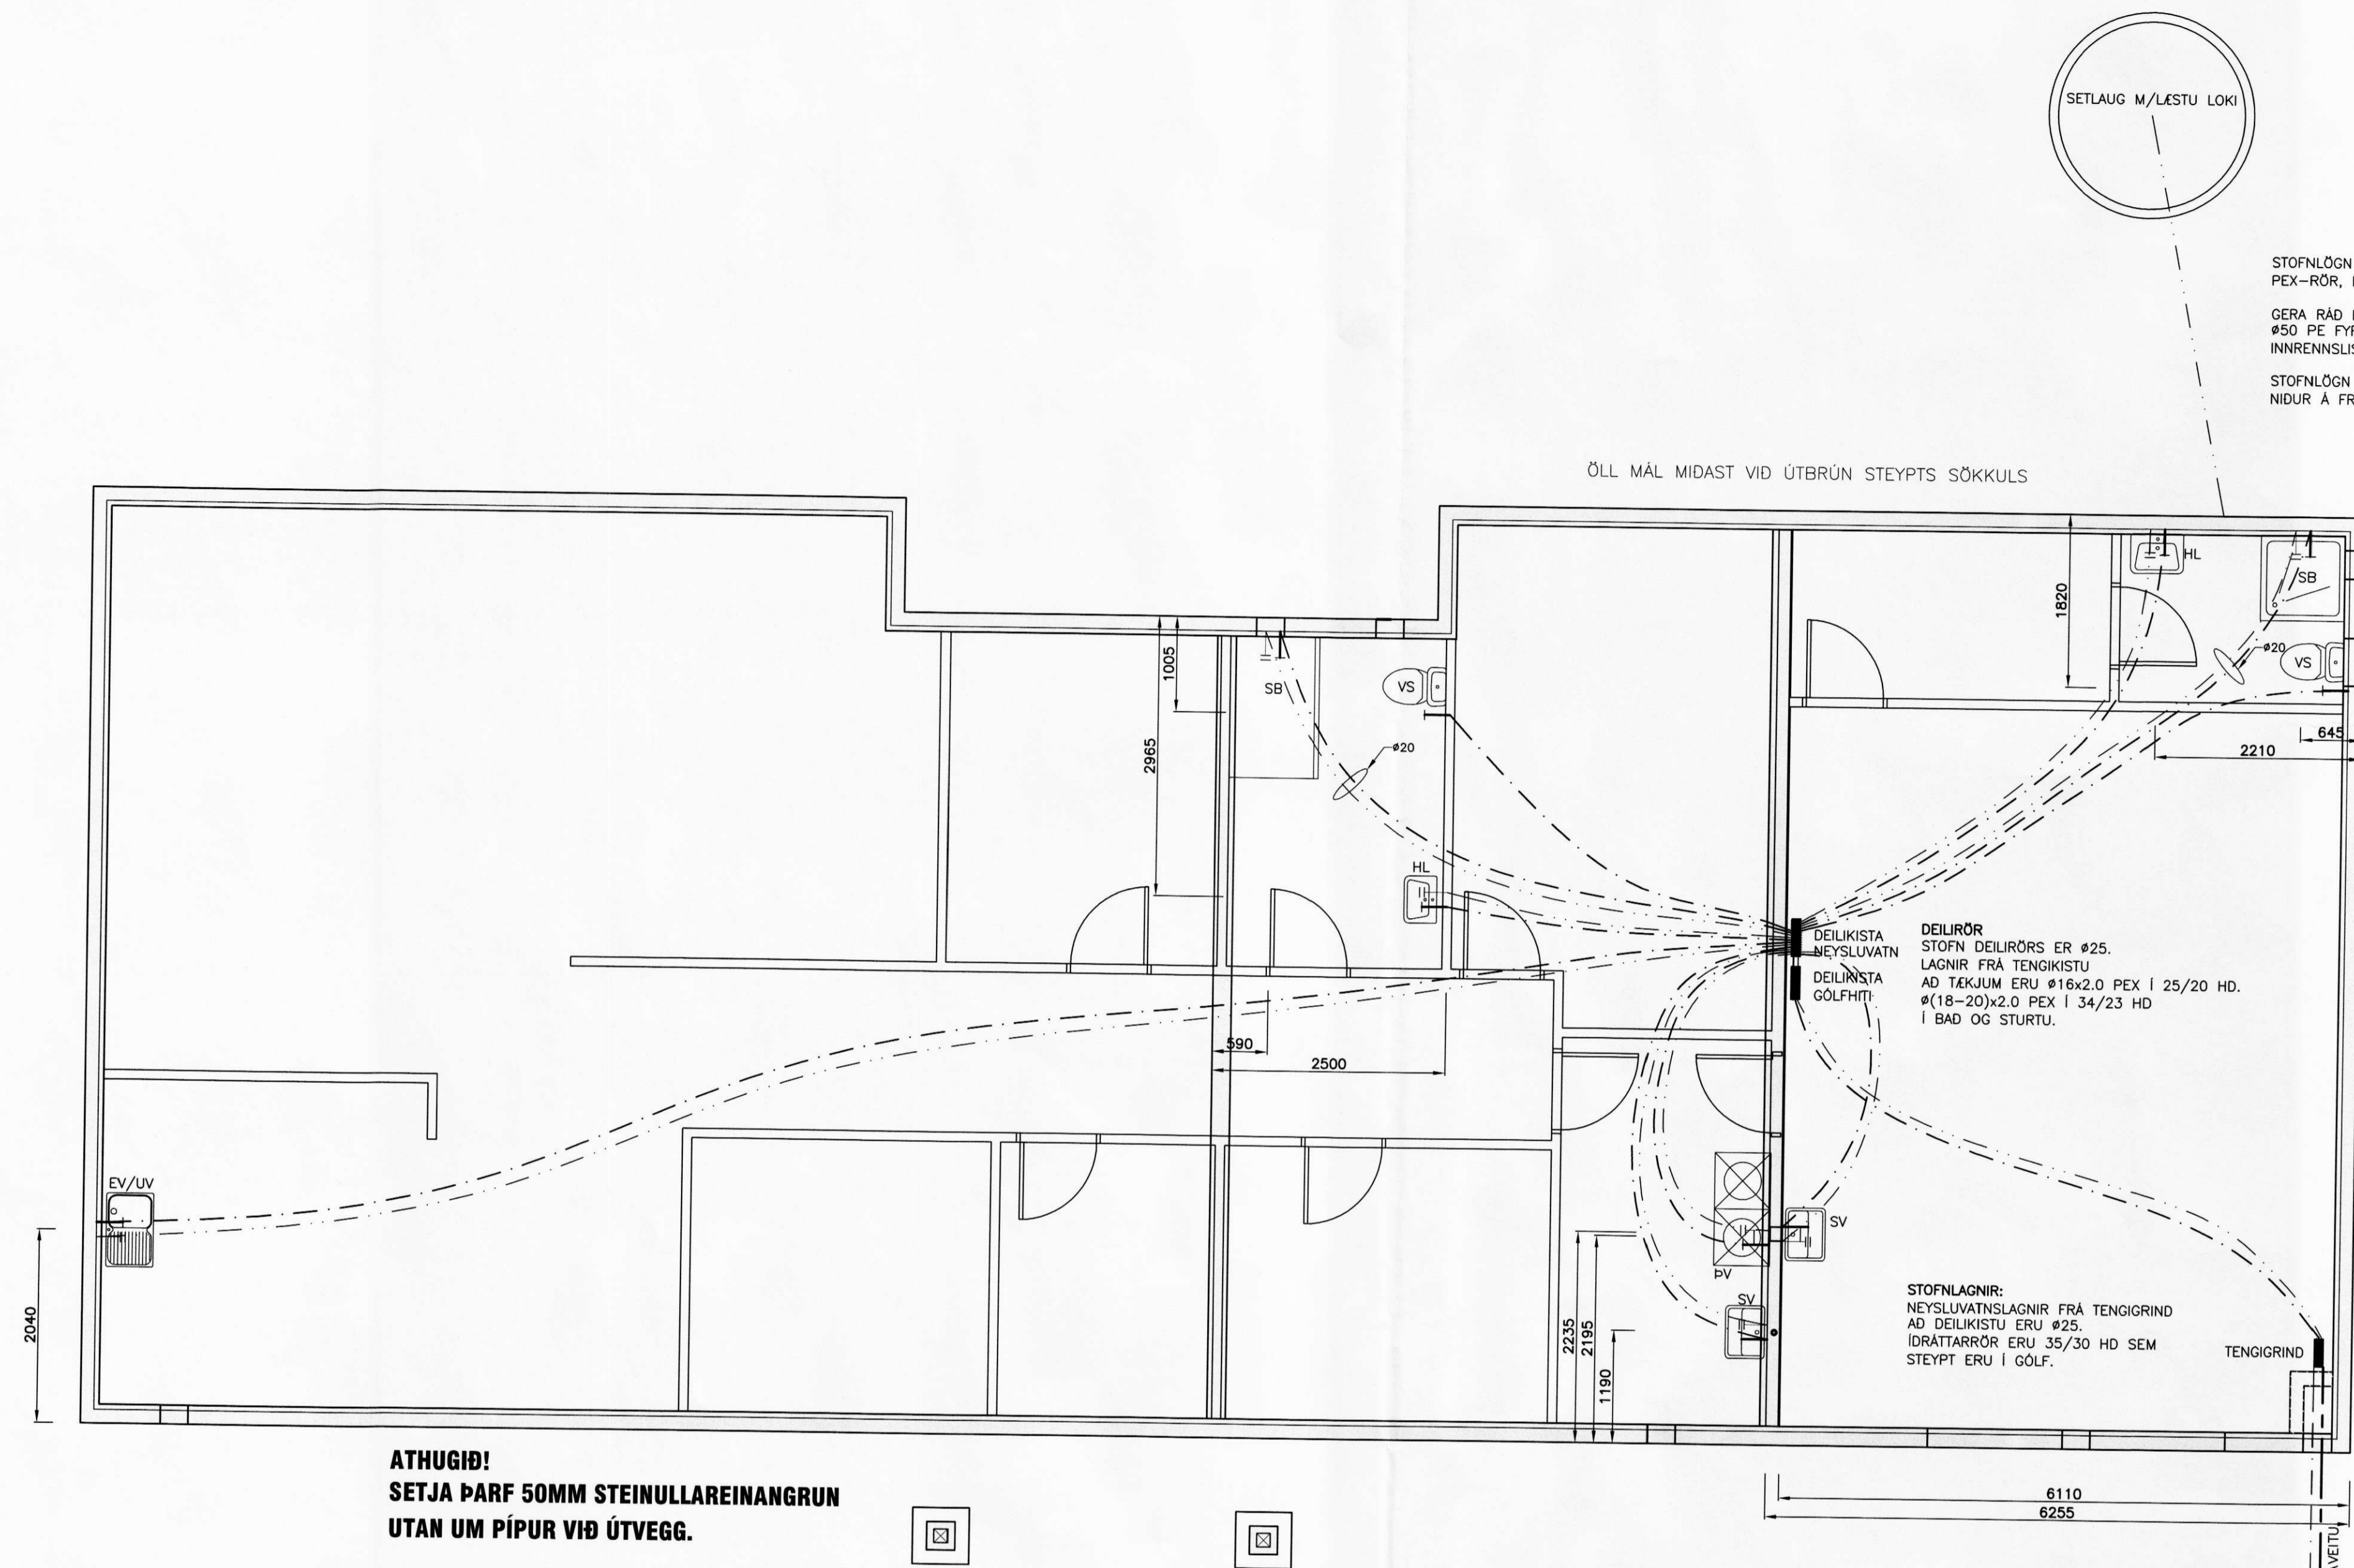

STOFNLAGNIR Í POTTI #28 EINAGNAD
PEX-RÖR, EINANGRUNARFLOKKUR 1 (KAPA #77).
GERA RÁÐ FYRIR MINNST 1 STK. IDRÁTARRÖR
#50 PE FYRIR RAFMAGN, VEGNA
INNRENNSISROFA Í POTTI (AF/A) O.FL.
STOFNLAGNIR UTAN SÖKKULS SKAL GRAFIN
NIDUR Á FROSTFRITT DÝPI 1,2 M.

ÖLL MÁL MIDAST VID ÚTBRÚN STEYPTS SÖKKULS

DEILURÖR
STOFN DEILURÖRS ER #25.
LAGNIR FRÁ TENGIKISTU
AD TÆKJUM ERU #16x2.0 PEX Í 25/20 HD.
#(18-20)x2.0 PEX Í 34/23 HD
Í BAD OG STURTU.

STOFNLAGNIR:
NEYSLUVATNSLAGNIR FRÁ TENGIKISTU
AD DEILIKISTU ERU #25.
IDRÁTARRÖR ERU 35/30 HD SEM
STEYPT ERU Í GÖLF.

ATHUGID!
SETJA ÞARF 50MM STEINULLAREINANGRUN
UTAN UM PÍPUR VIÐ ÚTVEGG.

GRUNNMYND NEYSLUVATNSLAGNA
MKV. 1:50


NEYSLUVATNSLAGNIR:
ÖLL PÍPUMÁL ERU NAFNMÁL Í MM.
LAGNIR ERU Í RÖR Í RÖR KERFI.
IDRÁTARRÖR ERU ÚR HD, EN IDRÉGIN
RÖR PE-X, PE EDA ALPEX.
ALMENNT ERU HEITA(RAÚD RÖR)- OG
KALDAVATNSLAGNIR(BLA RÖR) #16x2.0 RÖR
MED 25/20 HD. LAGNIR STEYPTAST ÍPLÖTU.

MÆLT ER MED AD LAGNIR Í BAD OG STURTU
SEU #18x2.0 TIL #20x2.0 Í 35/42 HD.

NEYSLUVATNSLAGNIR SKAL ÞRÝSTIÞRÓFA
MED KÖLDU VATNI SAMKVEMT MEDYLGJANDI
ÞRÓFUNARBLADI. ÞRÓFUNAR-ÞRÝSTINGUR SKAL
VERA [1,5 x HÁMARKSÞRÝSTINGUR VEITU] ÞÓ
EKKI MINNI EN 6 BAR.

- SKAMMSTAFANIR:
- HL HANDLAUG
 - VS VATNSALERNI
 - SB STEYPIBAD
 - BK BÄDKAR
 - EV ELDIHUSVASKUR
 - UV UPPÞVOTTAVEL
 - PV ÞVOTTAVEL
 - SV SKOLVASKUR
 - HR HREINSISÚTUR MED LOKI
 - PSV ÞVAGSKÁL Á VEGG
 - LP LOFTÞUDAR (T.D. FLAMCO FLEXOFT)
 - BR BRUNASLANGA
 - GS GARDSLANGA

LÍNUGERDIR:
- - - - - KALT NEYSLUVATN
- - - - - HEITT NEYSLUVATN

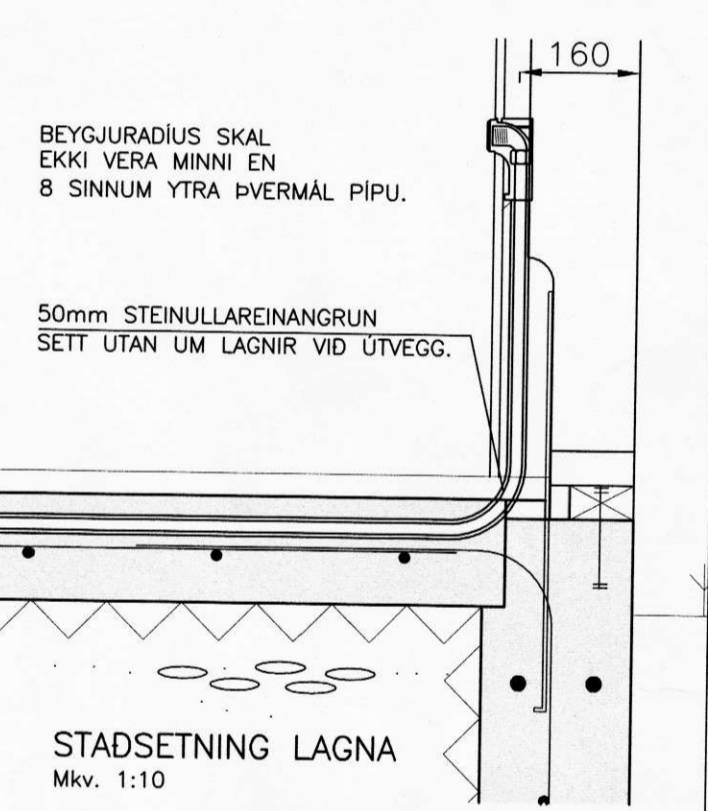

FRAMKVÆMD PRÓFS:

ÞRÓFUNAR-ÞRÝSTINGUR ER 1,5xHÁMARKSÞRÝSTINGUR FRÁ VEITU Þróf=1,5xÞveitu (MINNST 6bar FYRIR NEYSLUVATN OG HITALAGNIR)

VIÐ FORÞRÓF SKAL AUKA ÞRÝSTING UPP Í 6 bar OG BÍÐA Í 10 MÍN AUKA ÞÁ ÞRÝSTING AFTUR UPP Í 6 bar OG SÍÐAN AFTUR EFTIR 20 MÍN.

EFTIR 30 MÍN B SKAL SKRÁ NIDUR ÞRÝSTING OG AFTUR EFTIR 60 MÍN C OG MÁ ÞRÝSTINGUR EKKI HAFNA FALLID UM MEIRA EN 0,6bar.

ADALÞRÓFID FER FRAM Í BEINU FRAMHALDI OG ÞRÝSTINGUR Í D MÁ EKKI HAFNA FALLID MEIRA EN 0,2bar Á 120 MÍN FRÁ C TIL ÞESS AD ÞRÓF TELJIST HAFNA VERID LOKID MED FULLNEGJANDI ÁRANGRI.


NIDURSTÖÐUR ÞRÝSTIÞRÓFANA:

1. FORÞRÓFUN:
ÞRÓFID HEFST KL: _____ A _____ bar
ÞRÝSTINGUR EFTIR 30 MÍN. _____ B _____ bar
ÞRÝSTINGUR EFTIR 60 MÍN. _____ C _____ bar

2. ADALÞRÓFUN:
ADALÞRÓF BYRJAR EFTIR _____ C _____ bar
AD FORÞRÓFI LÝKUR KL: _____
ÞRÝSTINGUR EFTIR 120 MÍN. _____ D _____ bar

LEKI O JÁ O NEI

PÍPULAGNINGAMEISTARI _____
DAGSETNING _____
FRAMKVÆMT AF _____

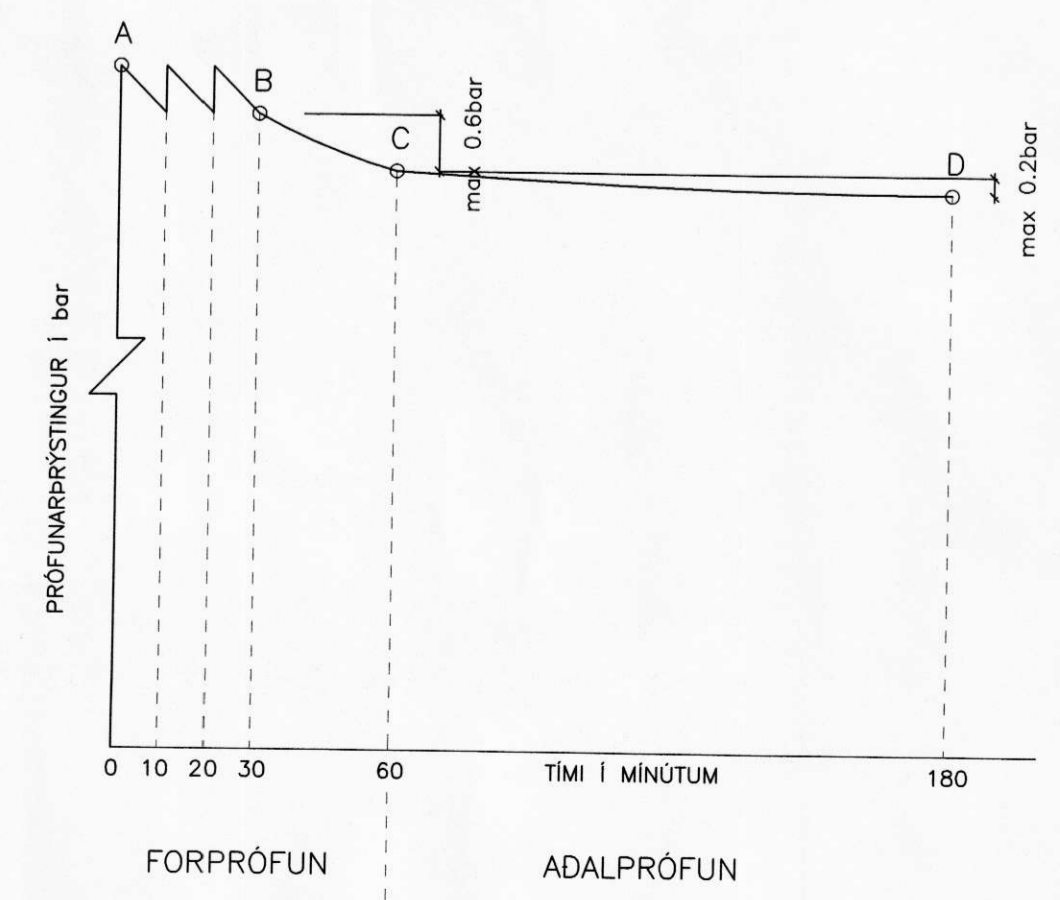

SGHÚS
HÚSAR 2, ÁSAHREPPÍ

LAGNIR: Mkv. 1:50
NEYSLUVATNSLAGNIR Mkv. 1:10
SNID OG SKYRINGAR Mkv. 1:10

MANND: T.ELLERT TOMASSON TERNID: ÞÓRUNN SIGÞÓRSÐ.
VERÐNÖMR: 7145 SKYRNINGA: 7145-bv-U1.dwg

DAGSETNING: 26.03.2008 SAÐRYKT: [Signature] TERNING NÖMR: 311