
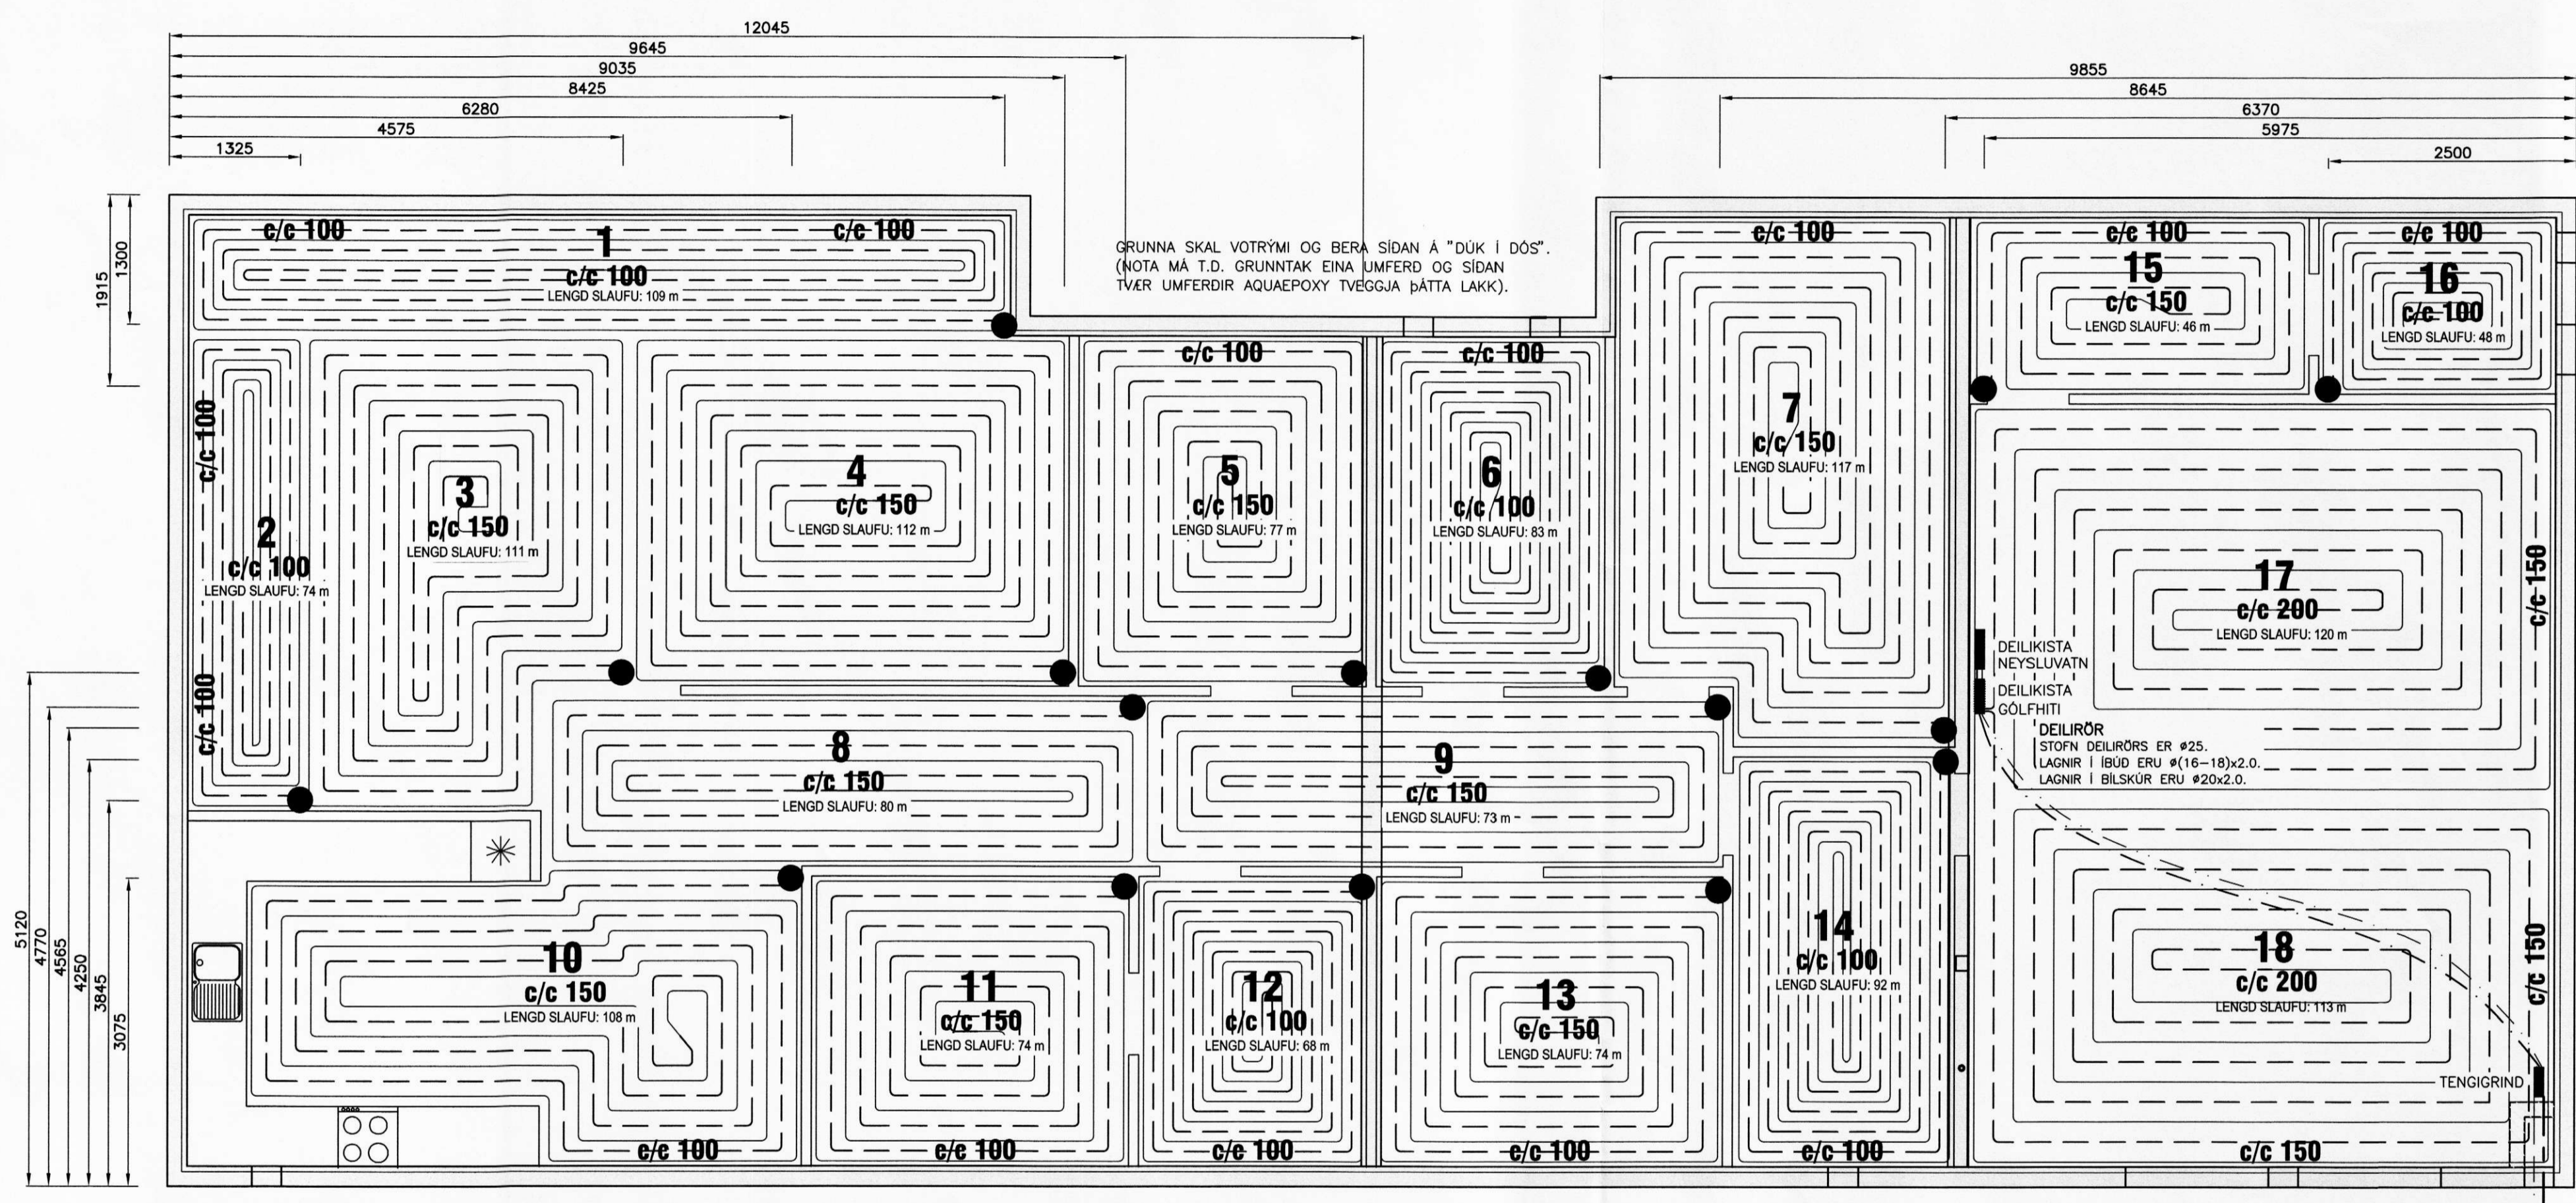


MÖTTEKID  
06. MAI 2008  
*Benjamin Gudmundsson*

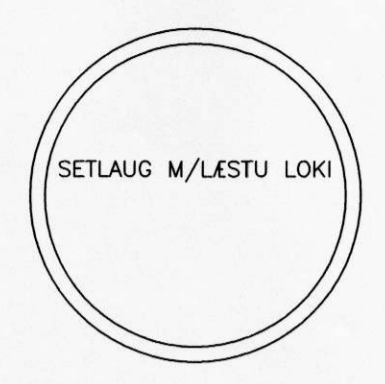

GRUNNMYND GÓLFHITALAGNA  
MKV. 1:50

**ATH !!**  
MILLI DEILIKISTU OG PUNKTA MERKTUM Á TEIKNINGU  
KOMI ÍDRÁTTARRÖR FYRIR STOFNLAGNIR HVERRAR SLAUFU  
FYRIR SIG, ER LEGGIST UNDIR JÁRNAGRIND OG STEYPIST Í GÓLFPLÖTU.  
NOTA SKAL PE VATNSRÖR Ø32 mm FYRIR 18-20 mm GÓLFHITARÖR !  
NOTA SKAL PE VATNSRÖR Ø25 mm FYRIR 16-17 mm GÓLFHITARÖR !

**ATHUGIÐ!**  
HITALAGNIR Í BÍLSKÚR  
STEYPAST Í 140mm ÞYKKA PLÖTU.

SKÝRINGAR VID LAGNIR

**GÓLFHITALAGNIR:**  
ÖLL PÍPUMÁL ERU NAFNMÁL Í MILLIMETRUM.  
HITALAGNIR Í ÍBÚÐ ERU Ø16-18x2.0 AQUATHERM-  
GÓLFHITALAGNIR (PB), PE-X, EDA ALPEX MED  
SÜREFNISKAPU. Í BÍLSKÚR Ø20x2.0 PE-X, EDA  
ALPEX MED SÜREFNISKAPU. RÖR ERU LÖGD Á  
TAKKAMOTTUR EDA EINANGRUNAR MOTTUR MED  
TREFJASTYRKTUM ÁLDUK, ÞAR SEM RÖRIN ERU  
LÖGD EFTIR LÍNUM Á DÜKNUM OG HEFTUD NIDUR.  
SIDAN ER FLÖTAD YFIR MED ANHYDRYT. RÖR Í  
BÍLSKÚR ERU STEYPT Í 140 MM PLÖTU. LAGNIR  
SKAL FESTA TRYGGILEGA VID JÁRNAGRIND MED  
BENSILUM. MILLIBIL: BENSILA SKAL EKKI VEÐA MEIRA  
EN 0.8 TIL 1.0 METRAR. RÖR SKULU FRAMLEIDD  
SAMKVÆMT DIN 4726.


ALLT LAGNAEFNI SKAL VERA VOTTAD FRÁ  
RANNSOKNARSTOFNUN BYGGINGARINDADARINIS.

GÓLFHITALAGNIR SKAL ÞRYSTIPRÓFA MED KÖLDU VATNI  
SAMKVÆMT MEDYLGJANDI PRÓFUNARBLADI. PRÓFUNAR-  
ÞRYSTINGUR SKAL VERA [1.5 x HÁMARKSÞRYSTINGUR  
VEITU] ÞÓ EKKI MINNI EN 6 BAR.


**LÍNUGERDIR:**  
FRAMRÁS GEISLA (TÜR)  
BAKRÁS GEISLA (RETÜR)

**ATHUGIÐ:**  
ÞAR SEM GÓLFHITALAGNIR ERU UNDIR SKULU  
SÖKKLAR INNRETTINGA OG MILLIVEGGIR LÍMDIR  
NIDUR.

FRÁGANGUR LAGNA Á  
MÓTUM BÍLSKÚRS OG  
ÍBÚÐAR

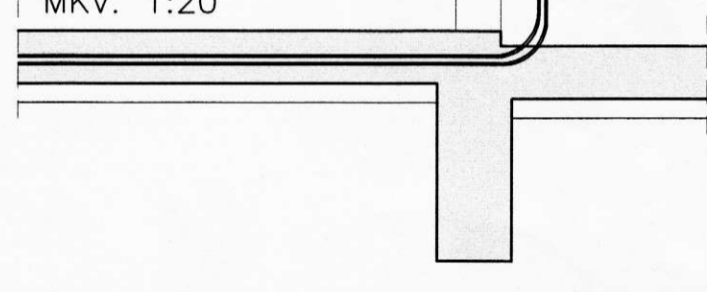

LAGNIR LAGDAR  
Í "TAKKAMOTTUR"

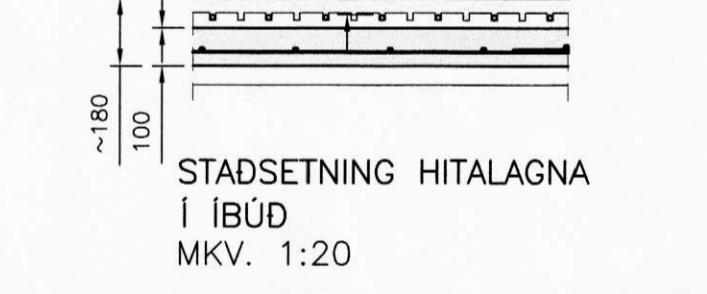

LAGNIR LAGDAR  
Í "TAKKAMOTTUR"



VERKSTOFNA ABBORGAR ehf.  
AUSTURVEG 80 800 SELFOS  
SM 480 480 FAX 480 480  
www.vekarborg.is  
AUSTURVEG 89 800 SELFOS  
SM 482 3550 FAX 482 3551  
NETFANG ogfus@ogfus.is  
VEFFANG www.ogfus.is

HÚSAR 2, ÁSAHREPPI

LAGNIR:	MYN:
GÓLFHITALAGNIR	MYN: 1:50
SNID OG SKÝRINGAR	MYN: 1:20
HAUNNI: T. ELLERT TOMASSON	TEKNI: ÞÓRUNN SIGÞÓRSÐ.
VERKNIÐ: 7145	SÍÐANVNR: 7145-ÞV-U1.dwg
DAGSETNING:	SMÁMYN:
26.03.2008	20170-3979