



MÓTTEKID
09.09.2008
Þór Stefánsson

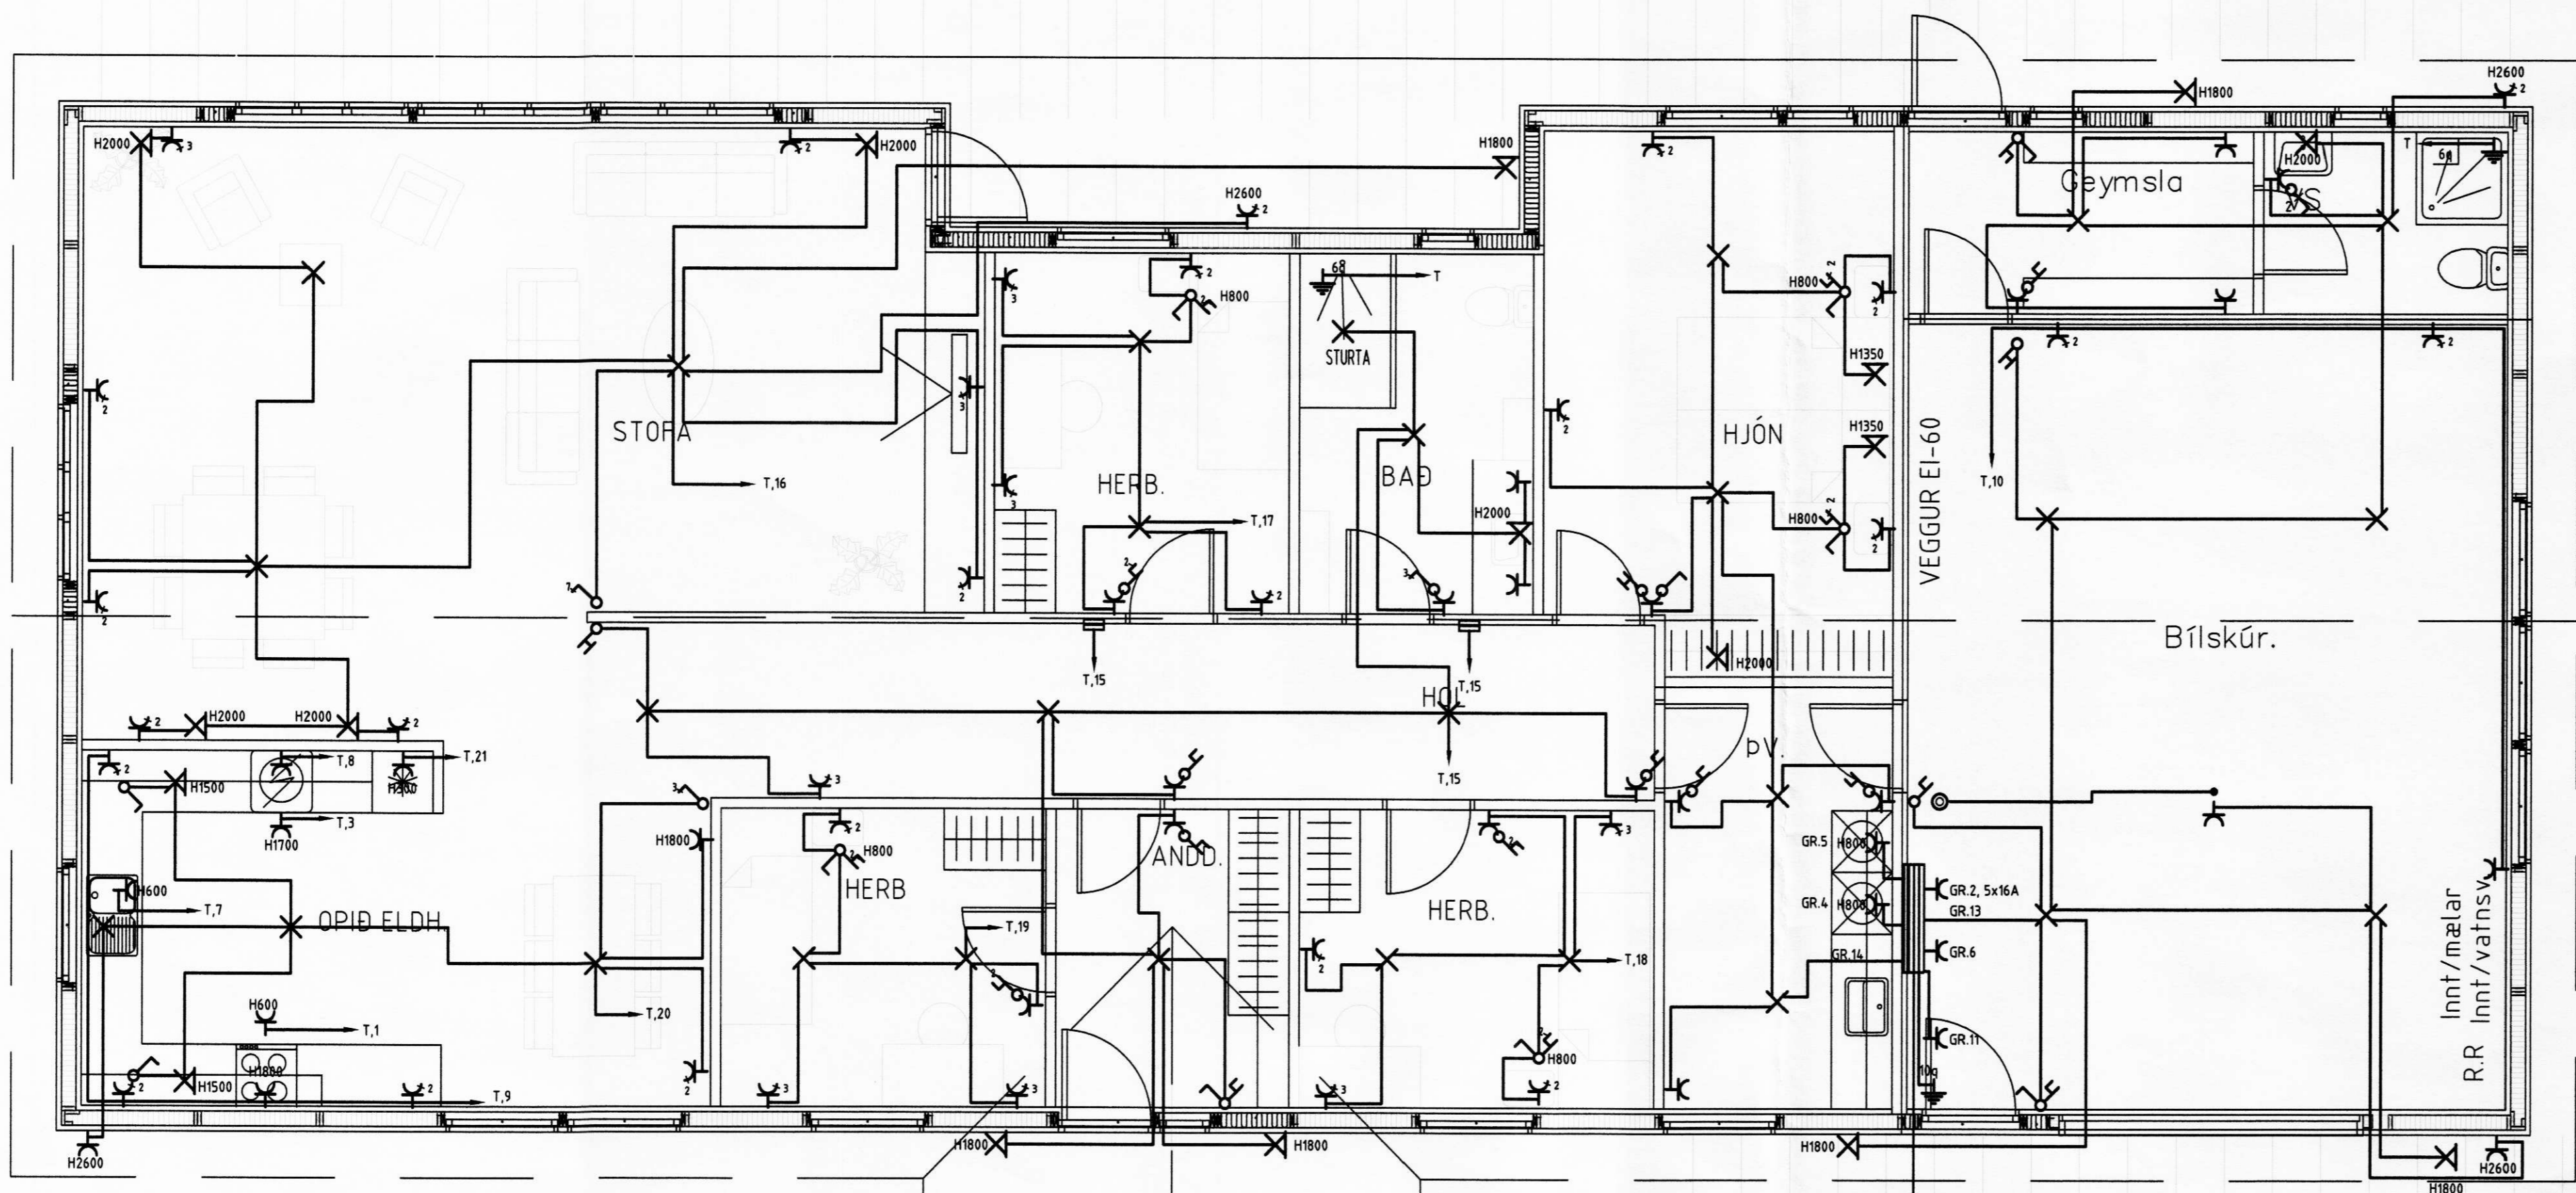

INNTAKSRÖR SKULU VERA 70 cm. UNDIR ENDANLEGU YFIRBORDI
 INNTAKSRÖR RAFVEITU Ø 50 mm + 5 x Ø 32 mm FYRIR LÖBARLYSINGU
 INNTAKSRÖR FYRIR LANDSÍMANN Ø 50 mm + Ø 32 mm
 INNTAKSRÖR LEGGIÐ AÐ LÖBARMÖRKUM
 HEIMTAUG RAFVEITU 400V / 240 V, 3 x 63 A

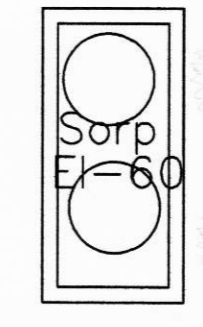

HÖNNUÐUR:
 Þór Stefánsson
 YFIRFARID:
 Þór Stefánsson
 SAMDYKKT: KT:
Þór Stefánsson 2008.09.09
 BREYTINGAR:

ÚTPRENTAD: 26.11.2008 18:20:39
 Síðast vistad: 15.9.2008 00:12:18

VERKHEITI:
Íbúðarhús
Húsar 2
Ásahreppi
 VERKHLUTI:
Lágspennulagnir
og smáspennulagnir
 Mkv: 1:50



RAFLAGNATEIKNINGAR
 ÞÓR STEFÁNSSON RAFMAGNSIÐNFRÆÐINGUR
 EYRAVEGI 32 SELFOSSI SÍMAR 482 3480 & 897 8718
 NETFANG: rafteikn@selfossi.is FAX 482 3366

TÖLVUNAFN PLOTT DAGSETNING
 Þór Stefánsson, Rafteikn 4.9.2008 22:53 Rafteikn-1379.dwg
 SLÓÐ D:\VERKASG.HÚS\HÚSAR 2\MYNDIR\VERK
 VERKNÚMÉR BLAÐ
 1379-2008-035 2 af 3
 September 2008

