


S

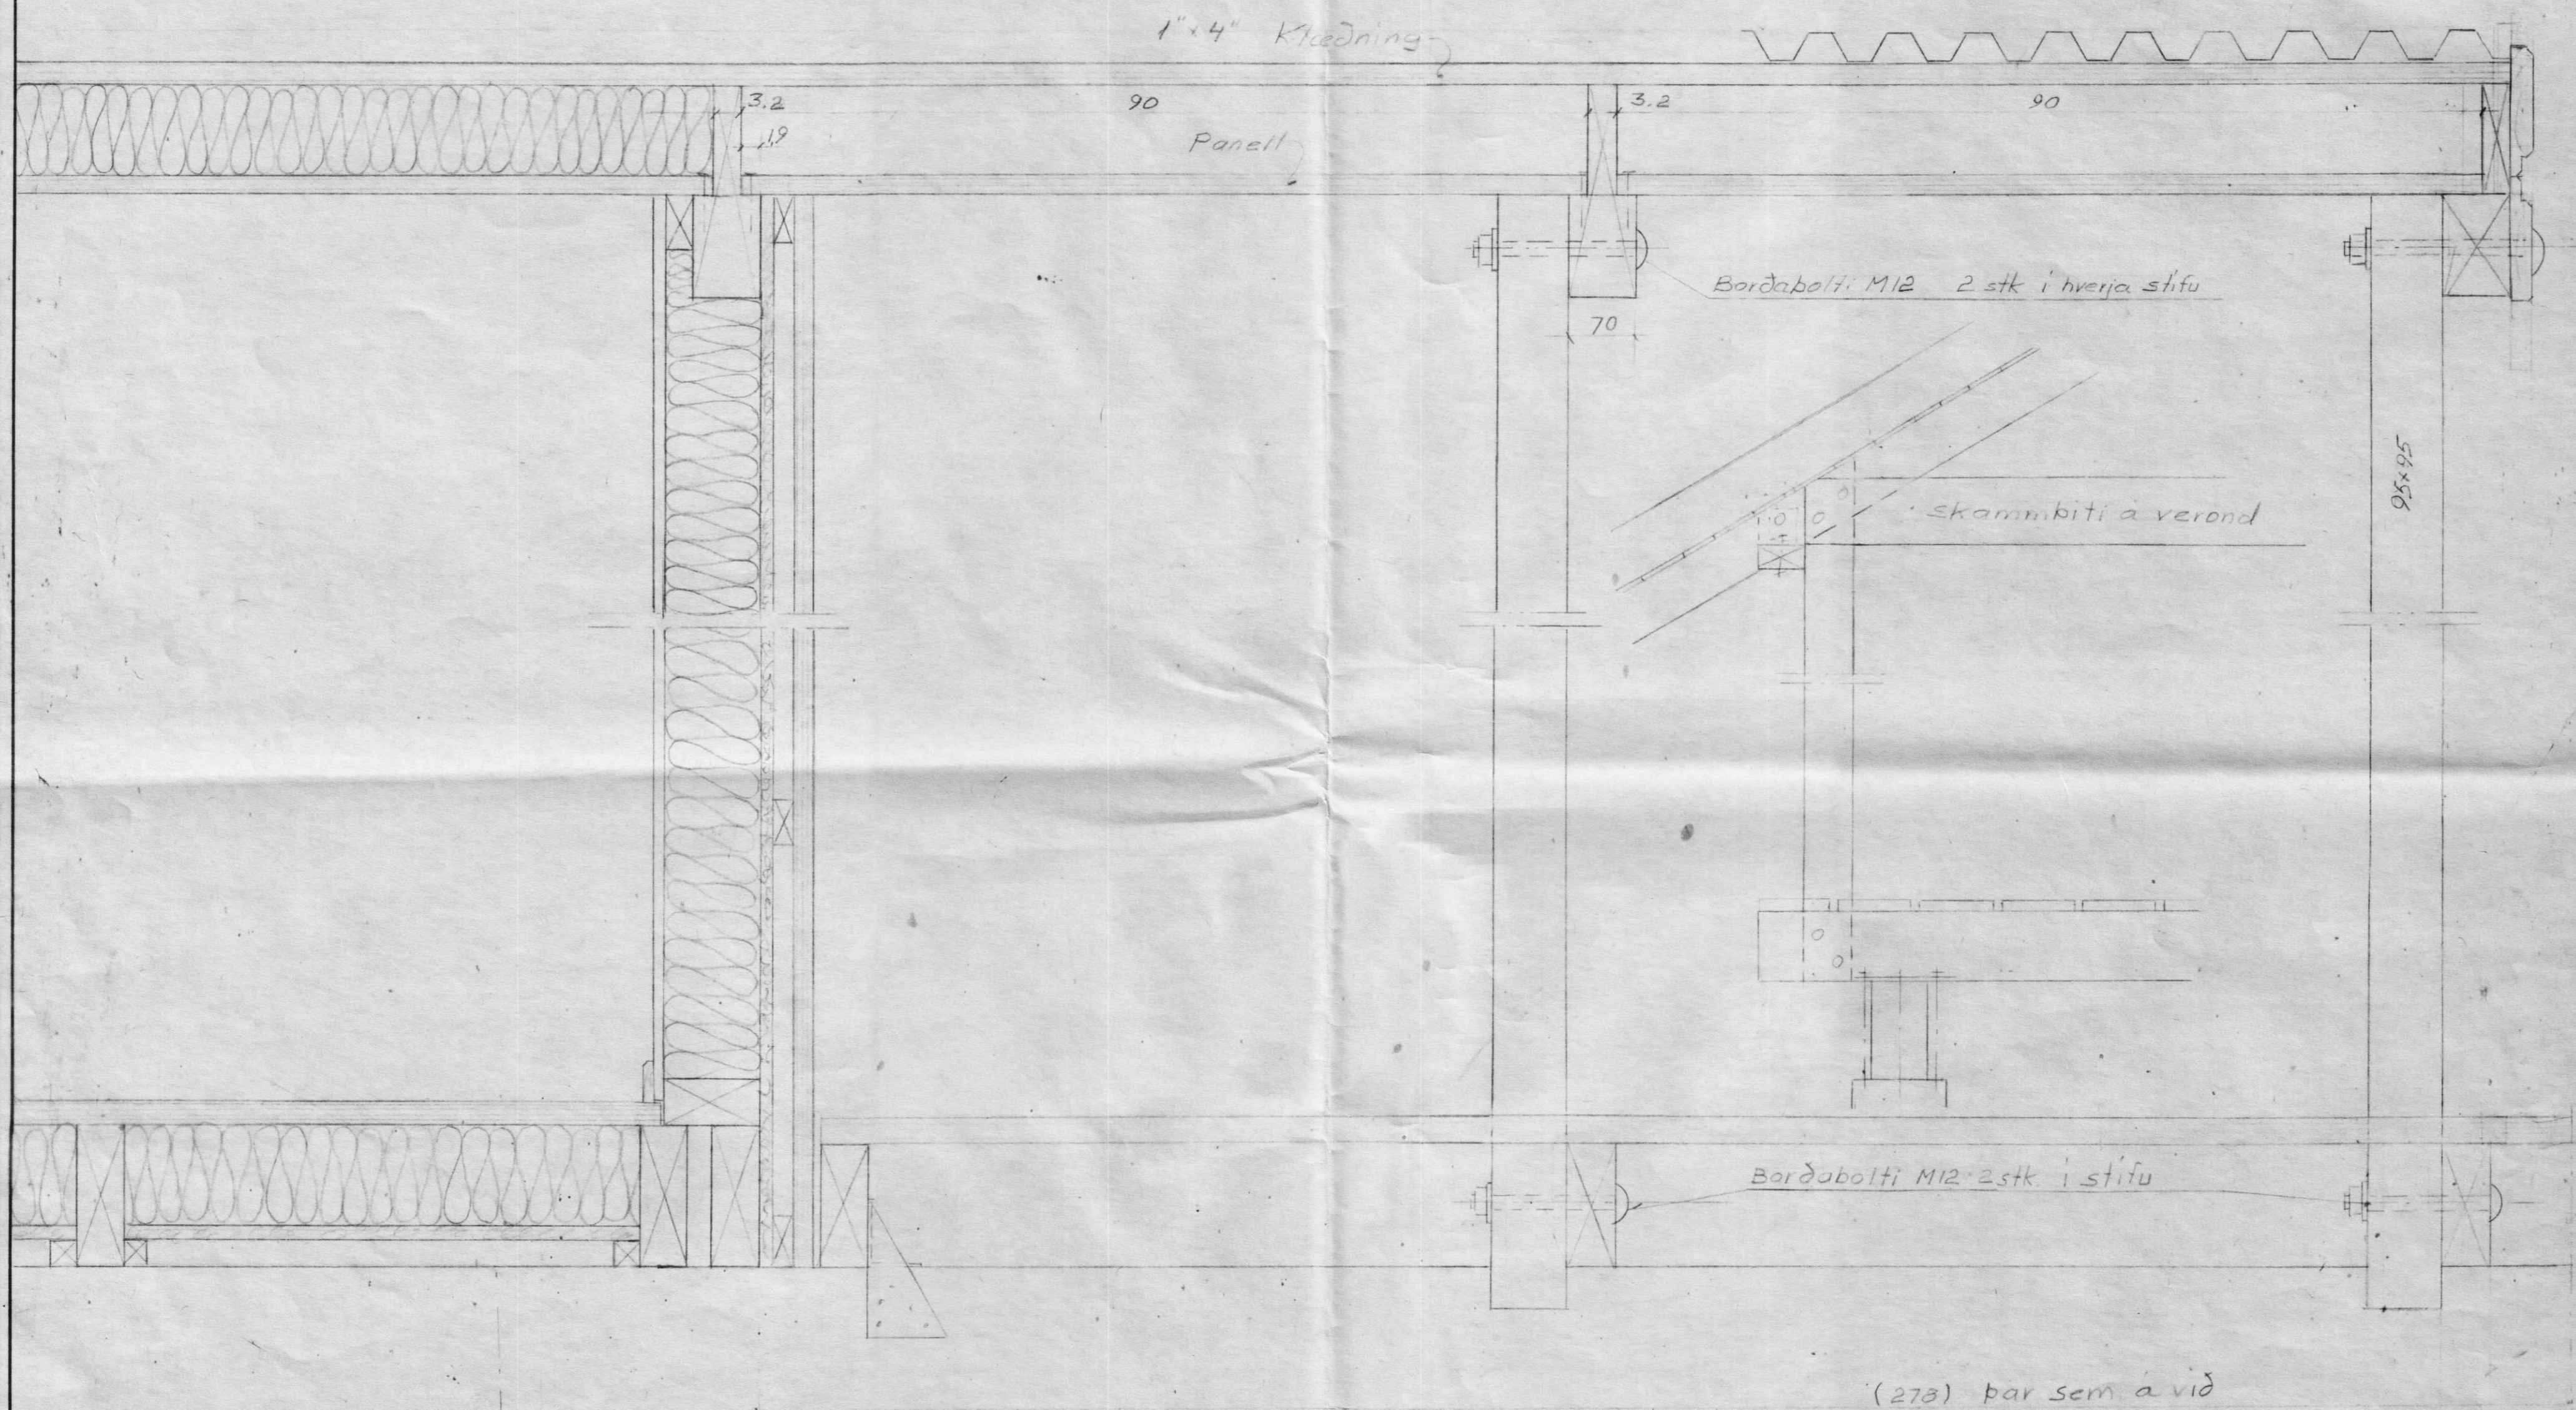

Étstúla

(278) þar sem á við

Hús í landi Króks, Ásahreppi, Rangárvallasýslu,
Lónsholt nr. MB. D. 01.11.95

| | | |
|--------------------|------------------------|---------------------|
| | | TEIKNIVANGUR |
| Mkv 1:5 1:10 | Verönd og skyggni yfir | |
| | Kjartan Magnússon | Nr. 1-2 |