


S

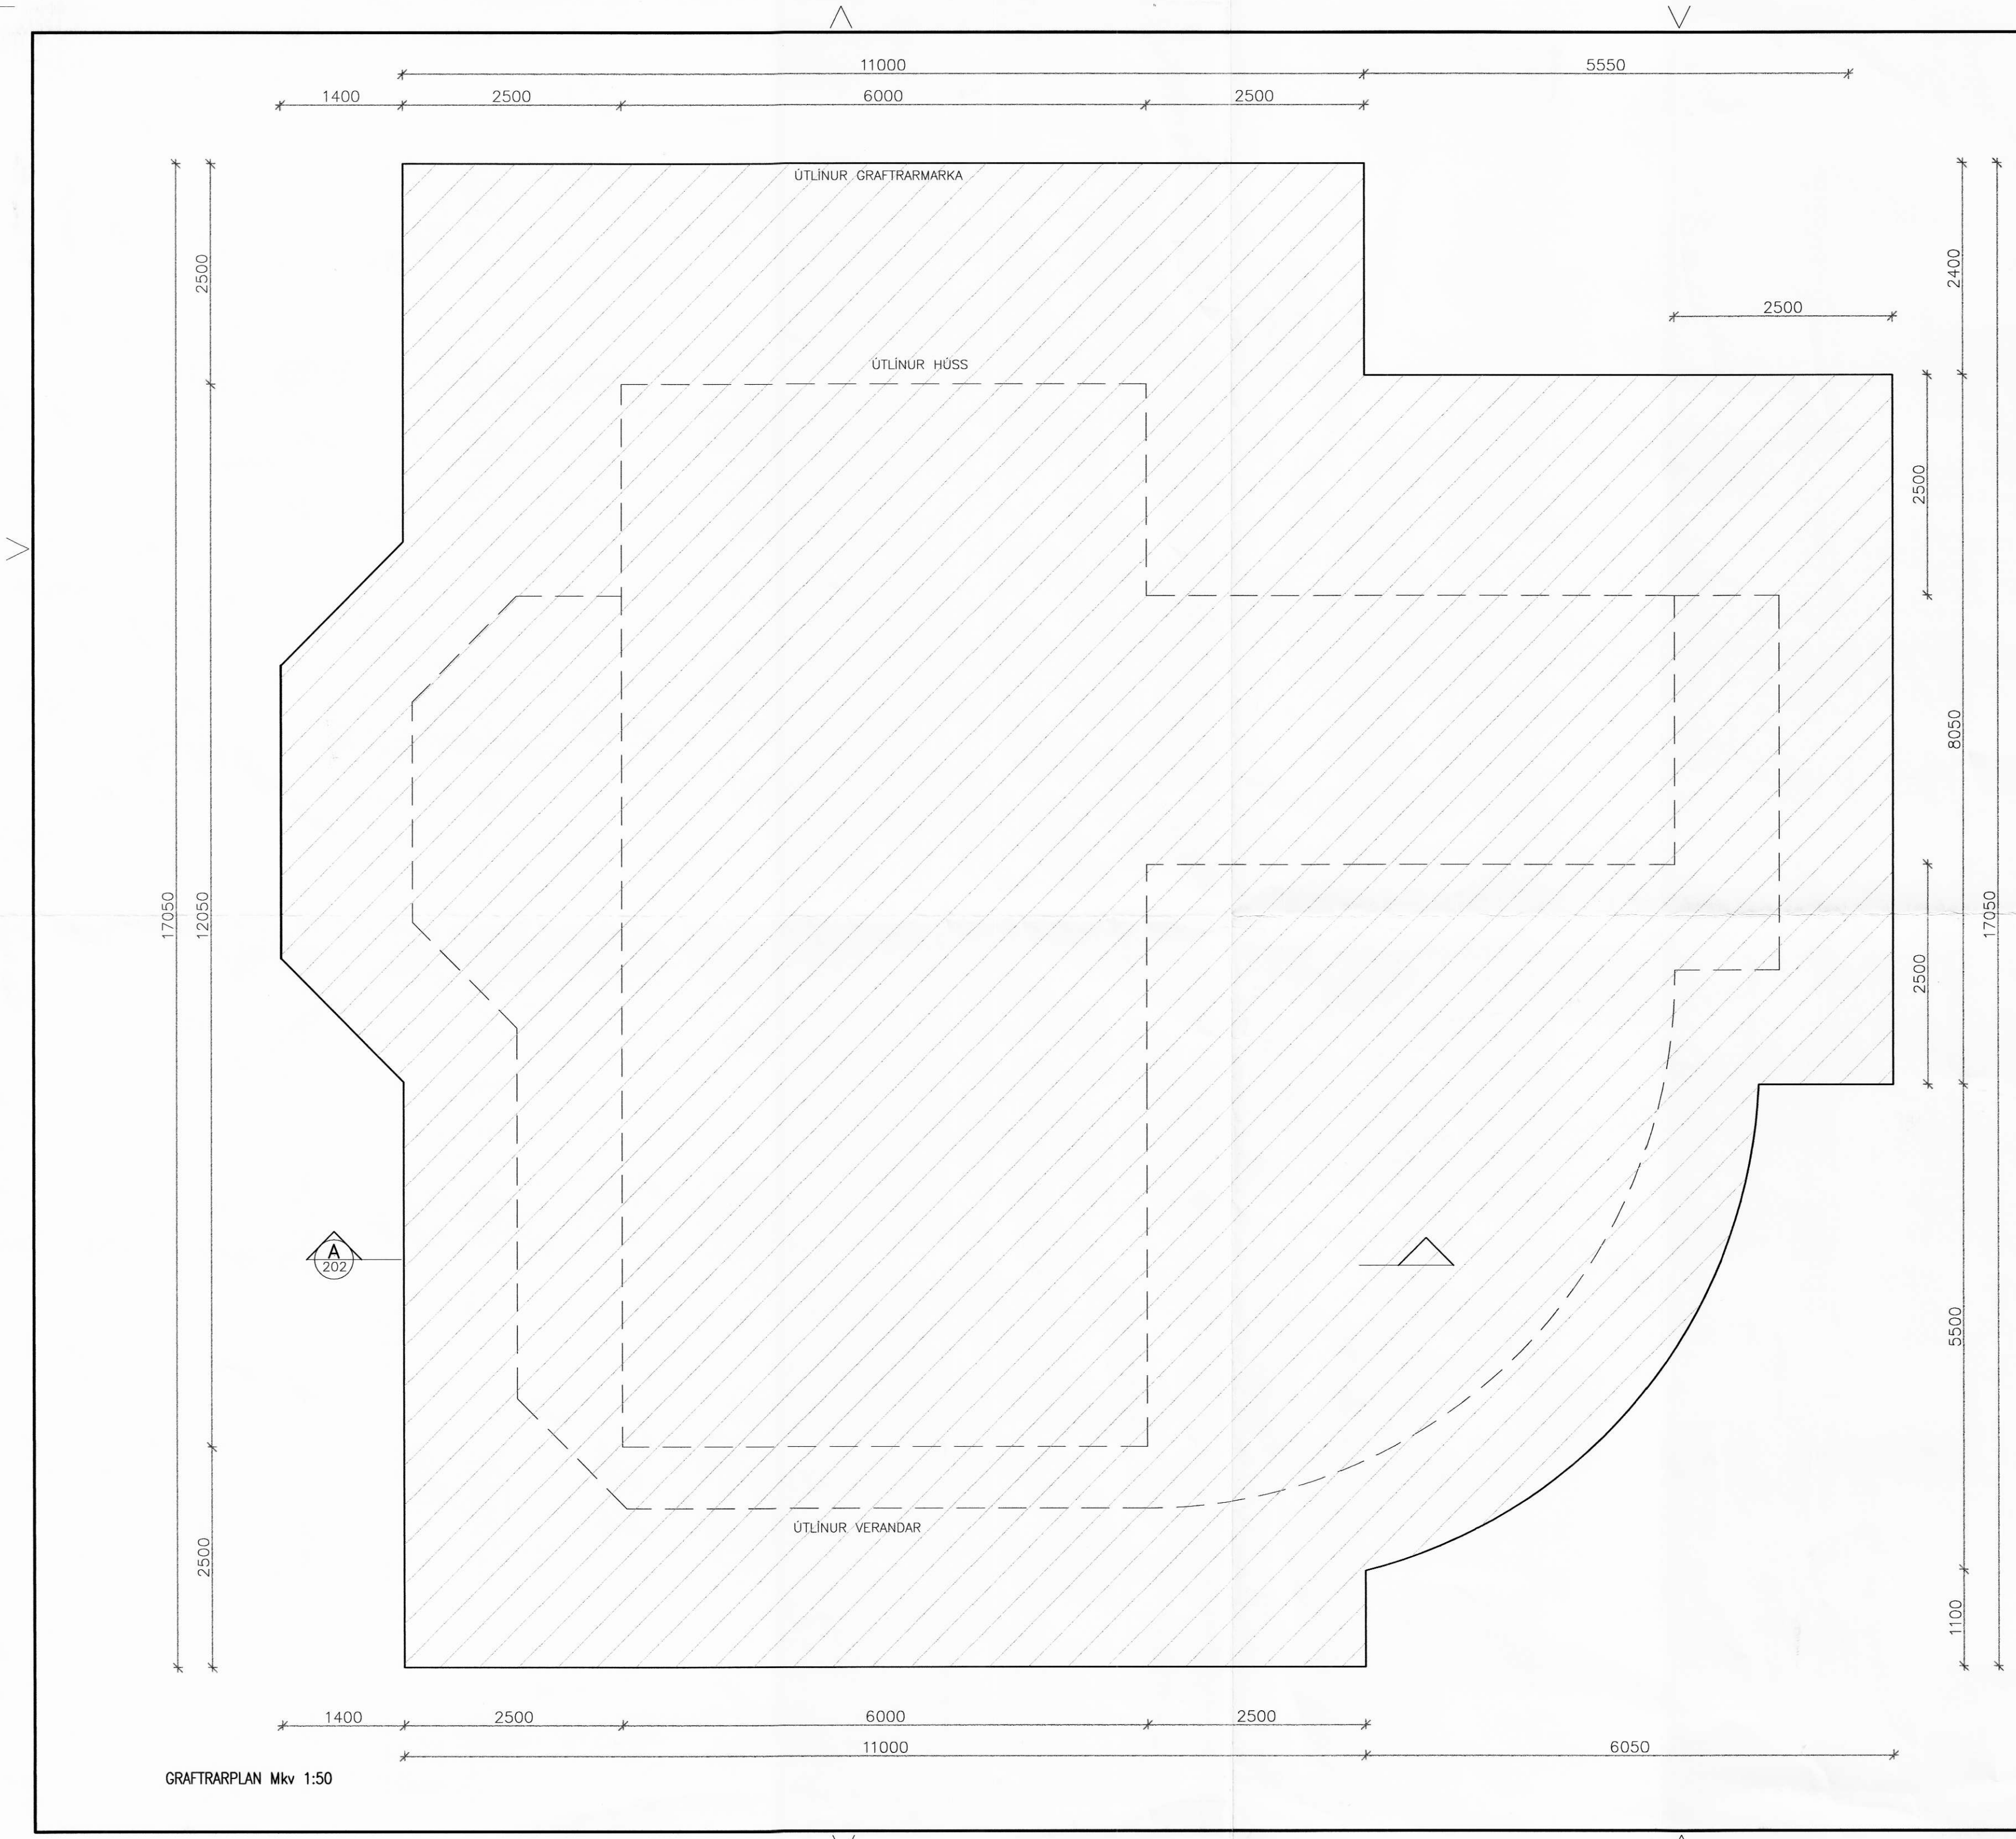

**SKÝRINGAR**

GRAFA SKAL FYRIR BYGGINGU SAMKVÆMT MEDFYLGJANDI PLANMYND OG SNIDI Á TEIKNINGU 203. FYLLA SKAL UNDIR SÖKKLA HÚSS 1,5m ÞYKKAN MALARPÚÐA. EFNI Í FYLLINGU SKAL VERA FROSTÖRUGG, BURDARHÆF GRÚS, ÞAR SEM ÞVERMÁL STÆRSTU STEINA FER AD JAFNADI EKKI YFIR 150mm. KÖRNADREIFING FYLLIEFNIS SKAL UPPFYLLA KRÖFUR SEM SETTAR ERU FRAM Á RB-BLADI Rb Yp 1.001 UM FYLLINGAR Í BURDARLÖG. FYLLINGU SKAL LEGGJA ÚT OG ÞJAPPA Í LÖGUM, ÞYKKT HVERS LAGS FER EFTIR ÞVI TÆKI SEM NOTAD VERÐUR TIL ÞJÖPPUNAR EN SKAL ÞÓ EKKI FARA YFIR 50cm. KRÖFUR UM ÞJÖPPUN, M.V. PLÖTUPRÖF ERU EFTIRFARANDI: E2>80MPa OG E2/E1<2,5

FYLLING AD OG Á MILLI SÖKKLA SKAL UPPFYLLA SÖMU KRÖFUR, NEMA ÞAR MÁ MESTA STEINASTÆRD EKKI VERA MEIRI EN 100mm

**SUMARHÚS, LITLANDI, ÁSAHREPPI**

BURDARVIRKI Melikvarði

GRAFTRARMÖRK, GRUNNMYND 1:50

Hannað:	Teiknað:	Yfirfarið:	Dagur:
GH	GH		Okt. 2003
Stöð á disk:	Skýrarnúmer:	Verknum.:	Bl. nr.
	03257-21	03257	201

Samþykkt: *[Signature]*

**VERKFRÆÐISTOFA SUÐURLANDS EHF**

Austurvegur 5, 800 Selfoss, Sími: 482 3900, Fax: 482 3914, Netf: verkud@verksud.is

GRAFTRARPLAN Mkv 1:50