


7297

SAMPYKKT  
10. JAN. 2008  
af bygg-nefnd Rangárbings bs.

IT/PRINTAD: 10.1.2008 11:30:26  
SÍÐAST VISTAD: 10.1.2008 11:31:02

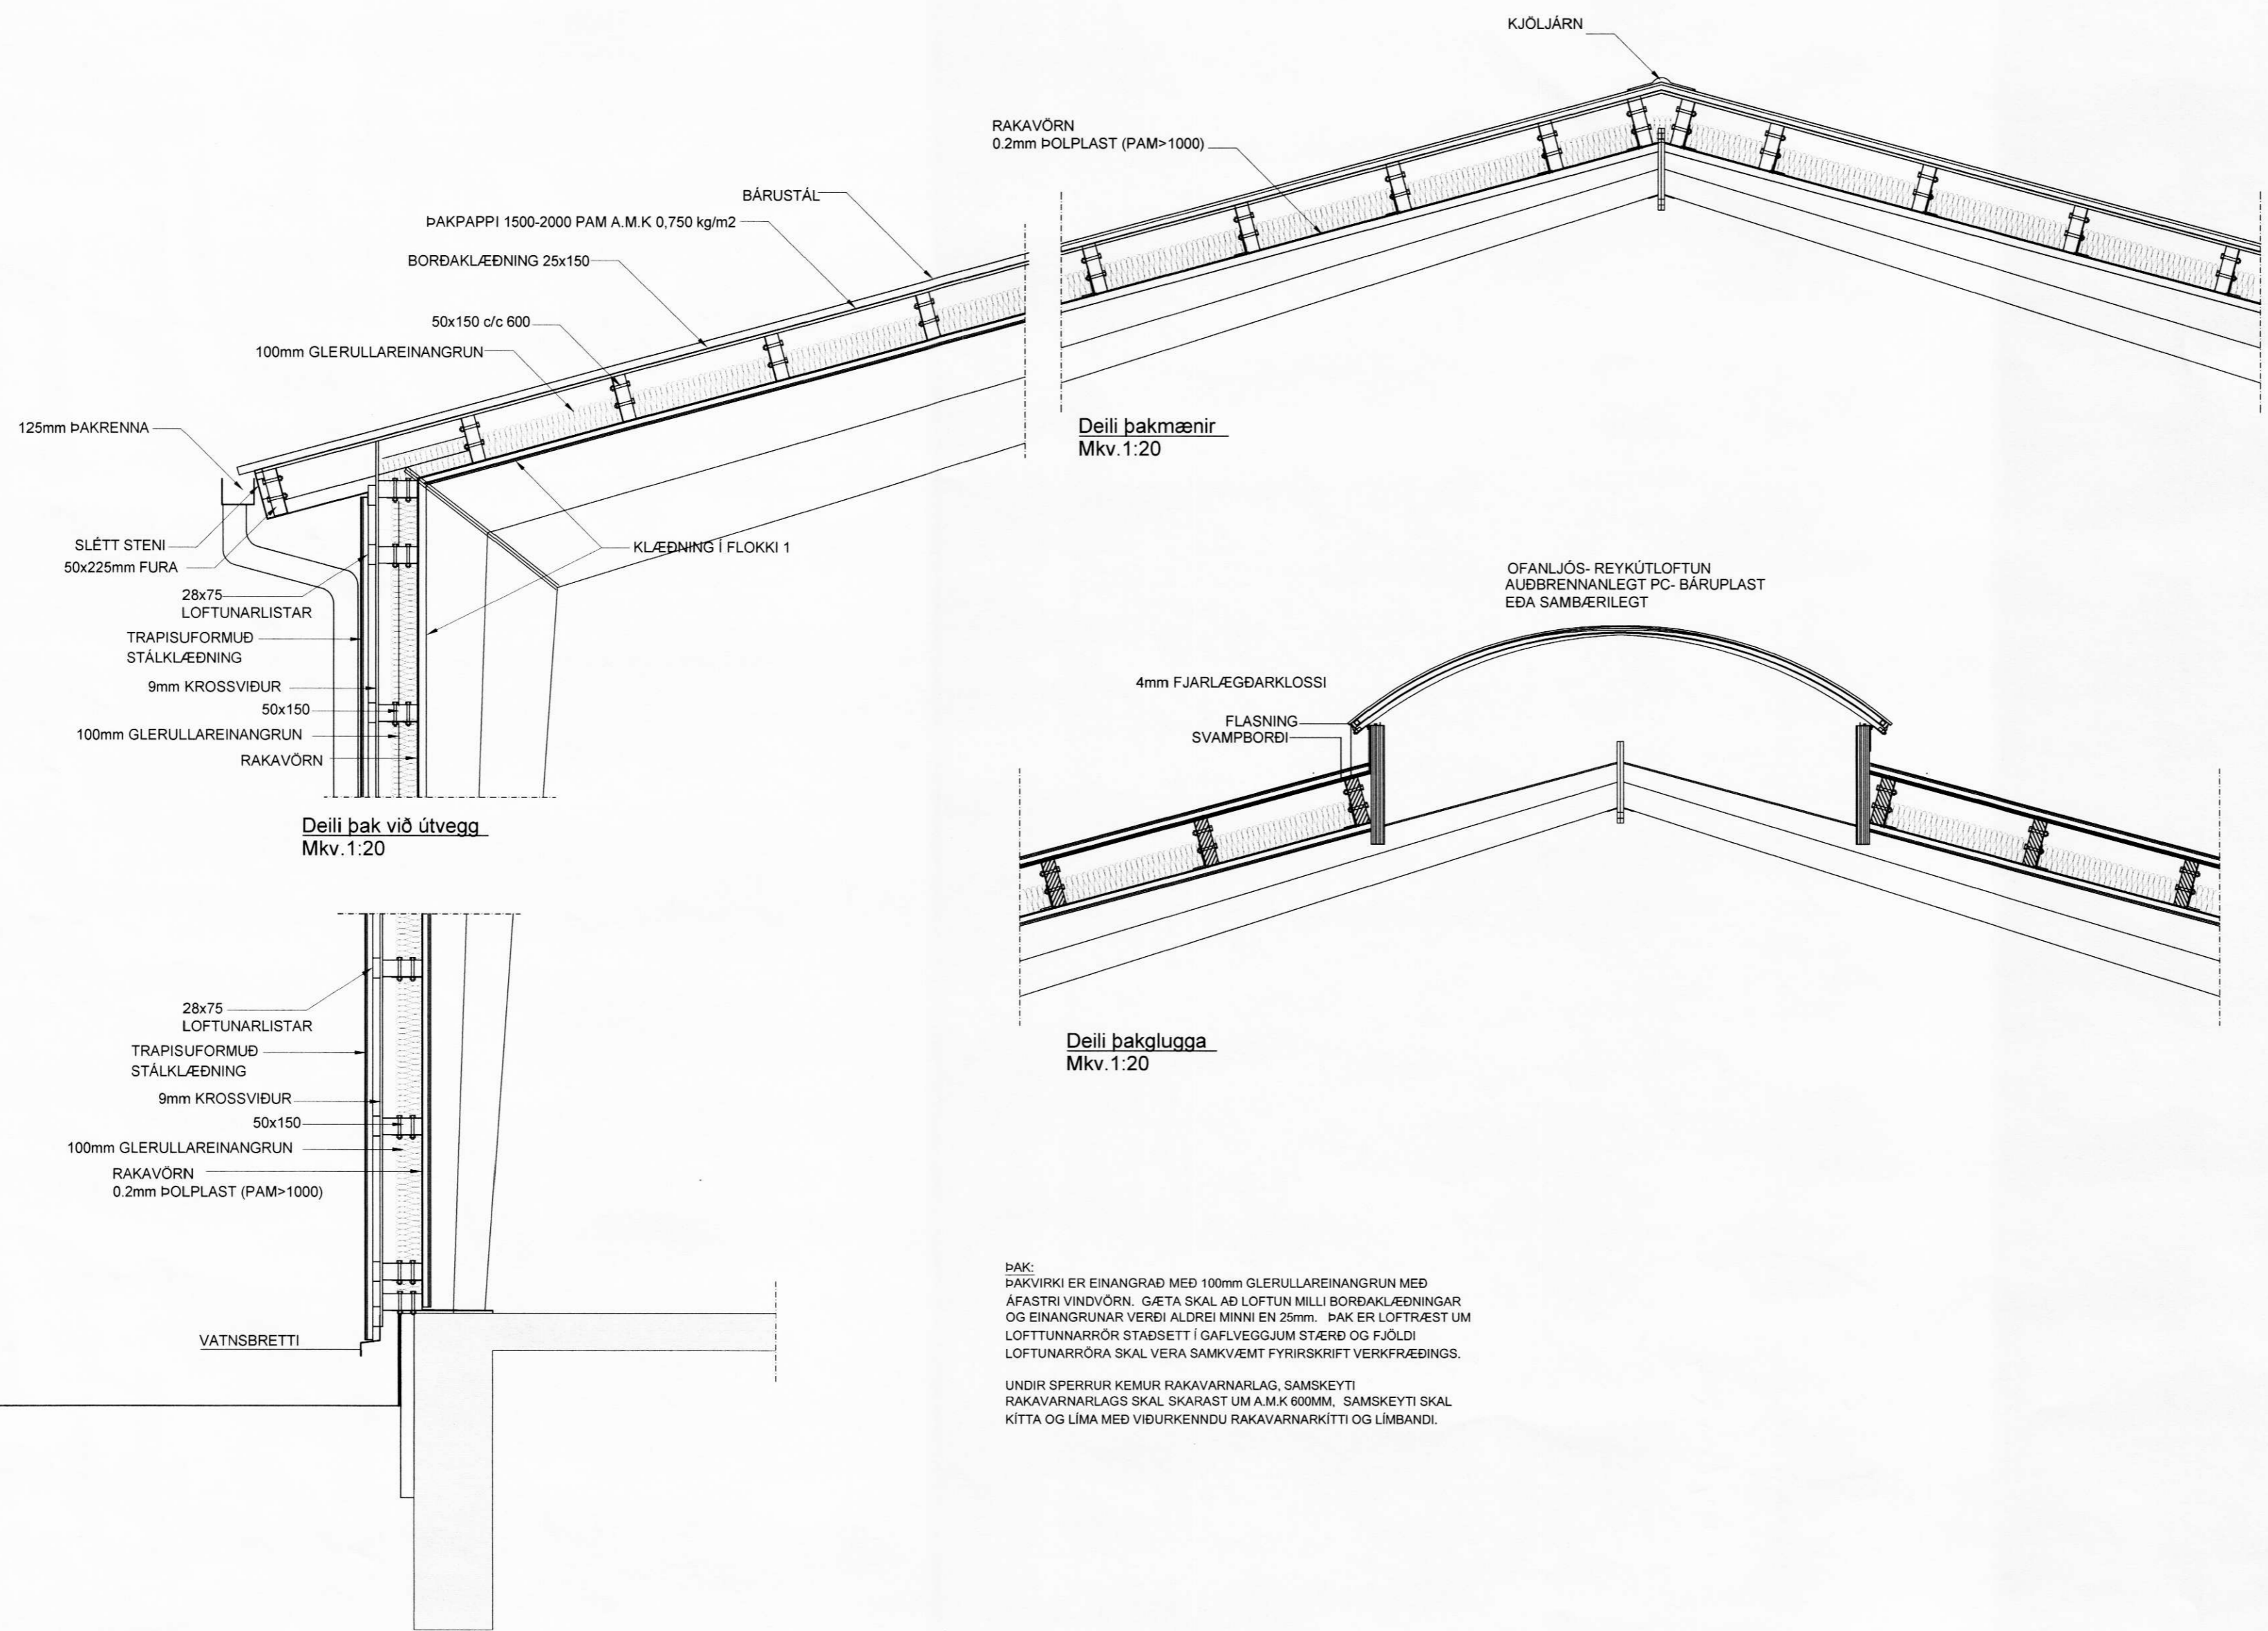

**ÞAK:**  
ÞAKVIRKI ER EINANGRÆÐ MEÐ 100mm GLERULLAREINANGRUN MEÐ ÁFASTRI VINDVÖRN. GÆTA SKAL AÐ LOFTUN MILLI BORÐAKLÆÐNINGAR OG EINANGRUNAR VERÐI ALDREI MINNI EN 25mm. ÞAK ER LOFTRÆST UM LOFTUNNARRÖR STAÐSETT Í GAFLVEGGJUM STÆRÐ OG FJÖLDI LOFTUNARRÖRA SKAL VERA SAMKVÆMT FYRIRSKRIFT VERKFRÆÐINGS.

UNDIR SPERRUR KEMUR RAKAVARNARLAG, SAMSEYTI RAKAVARNARLAGS SKAL SKARAST UM A.M.K 600MM, SAMSEYTI SKAL KÍTTA OG LÍMA MEÐ VIÐURKENNDU RAKAVARNARKITTI OG LÍMBANDI.

**Pro-Ark teiknistofa**  
Austurvegi 69, 800 Selfoss Sími 482 4430 Fax 482 4435 proark@proark.is

hönnun skipulag áætlanir eignaumsjón

Eiríkur Vignir Pálsson BFI Kjaran Sigurbjartsson BFI  
Kt:010975-4179 Kt:190275-5319

Verk: Hesthús mhl 02  
Lyngholtí Ásahreppi  
Teikn. Frágangsdeili aðalhönnuðar

Hann. Teiknad. Mkv.  
EVP / K.Sig. EVP / K.Sig. 1:20

Verknr. Dags. Teikninnr. Útgáfa  
06-041 10. Jan 2008 D-100 A