


S

7320

GRJÓTSVELGIR SKULU VERA MEÐ DRENMÖL SEM HEFUR STEINASTÆRÐ 30-50mm ÞVERMÁL. YFIR MÖL SKAL SETJA DRENDÚK. STAÐSETJA SKAL GRJÓTSVELGI MINNST 2.5 METRA FRÁ HÚSI.

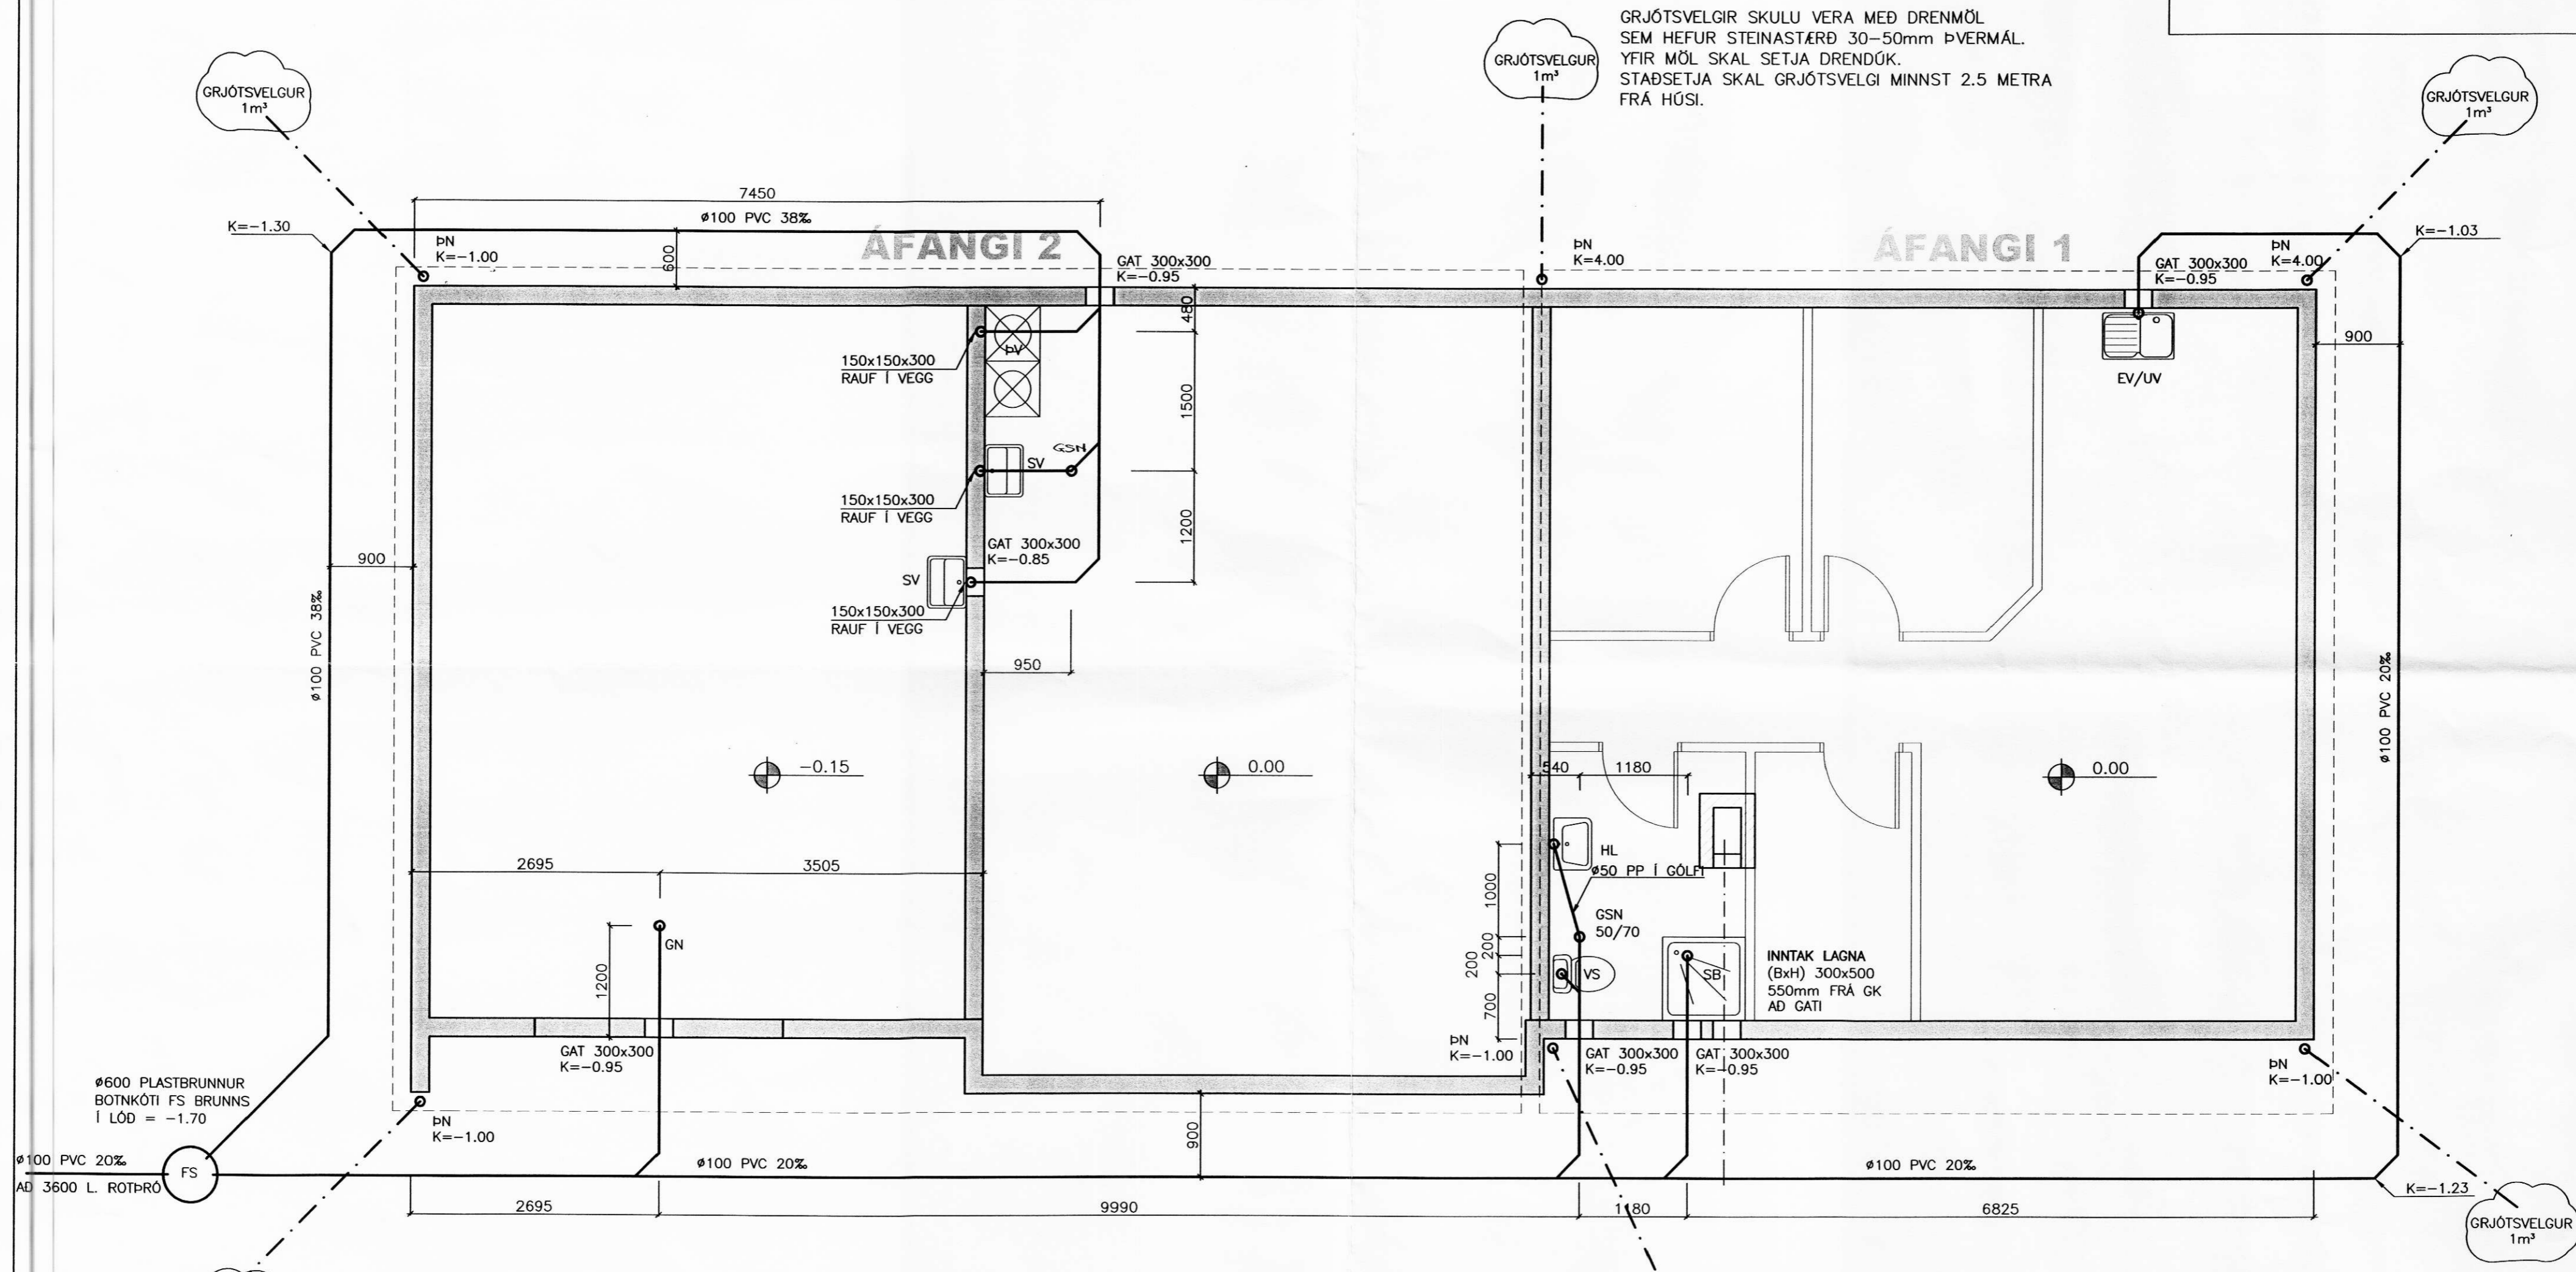

GRUNNMYND FRÁRENNSLISLAGNA
Mkv. 1:50

SGHÚS
 GAGNEMI 9 800 SELFOSSI
 SMÍ 482 3850 FAX 482 3851
 NETFANG sghus@sghus.is
 VEFANG www.sghus.is

LÆKJARTÚN, ÁSAHREPPÍ

LAGNIR: FRÁRENNSLI Í SÖKKLI		MKV: 1:50
SNID		MKV: 1:50
MKV:		
HANND:	TEKNAÐ:	DAÐSEINING:
T.ELLERT	T.ELLERT	21.06.2001
SKOÐARMAFNI:	SMÍÐARMAFNI:	TEKNING NÚMÉR:
bv.dwg	140451-2079	301