


Móttekið
09. Nóv. 2007

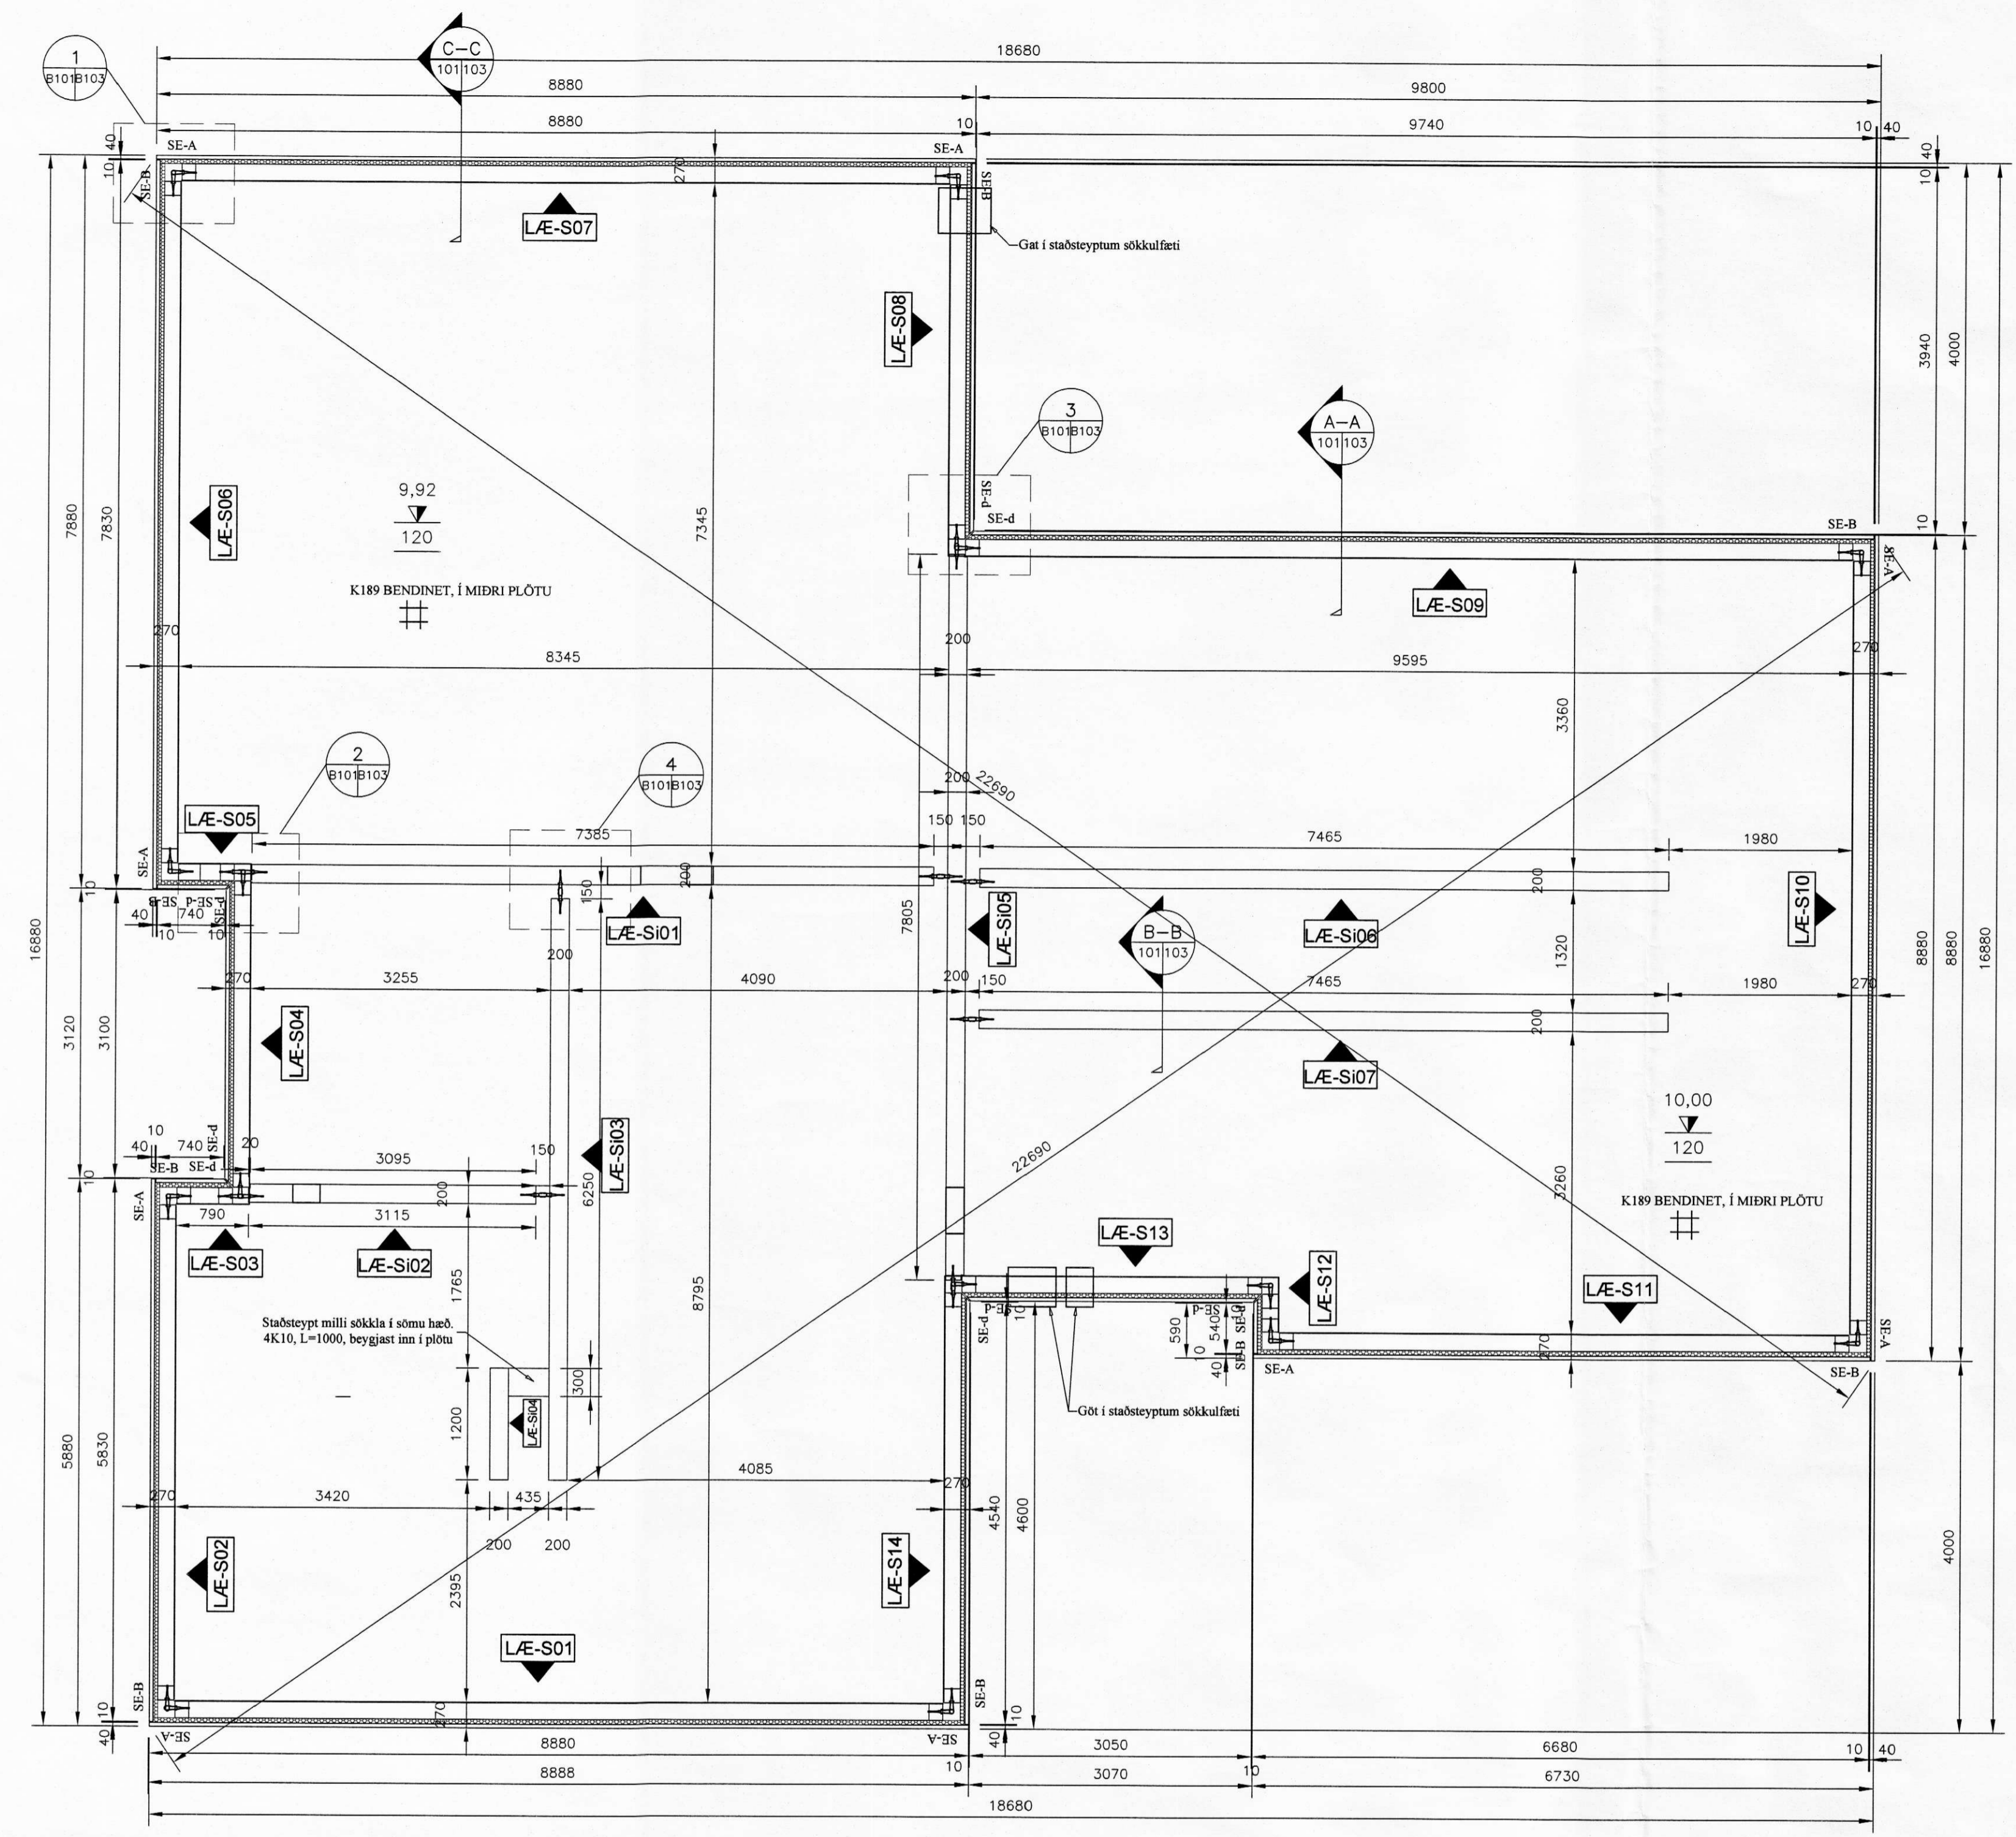

GRUNDUN
GRUNDUN ER SAMKVÆMT FS ENV 1997-1:1994 ÁSAMT ÞJÓÐARSKJALI STAÐLARÁÐS ÍSLANDS
GRUNDAÐ ER Á ÞJAPPADA FROSTFRÍA MALARFYLINGU. ÞEGAR FYLLT ER Í GRUNN SKAL FYLLA Í LÖGUM OG ÞJAPPA MED VÍBRAVALTARA. FYLGJA SKAL FYRIMÆLUM FRAMLEIÐANDA VALTARA UM HÁMARKSLAGÞYKKTIR, ÞÓ ALDREI MEIRI LAGÞYKKT EN 50cm. FYLLING SKAL STANDAST ÞJÓPPUNARPRÓF ÞAR SEM E2>100MPa OG HLUTFALLIÐ E2/E1 < 2.2. MESTA ÁLAG FRÁ UNDIRSTÖÐU SKAL VERA MINNA EN 2,5 MN/m².

STEINSTEYPA:
STEINSTEYPA SKAL UPPFYLLA KRÖFUR ÍST EN 206-1:2000
STEYPA Í SÖKKLUM SKAL UPPFYLLA AÐ LÁGMARKI C25/30


BENDISTÁL:
ALLT STÁL SEM MERKT ER Kd MERKIR KAMBSTÁL MED ÞVERMÁL d OG SKAL VERA B500C SAMKVÆMT NS 3576-3. Fy = 500 MPa

SKEYTILENGD JÁRNA

KAMBSTÁL	STEYPA	SKEYTILENGD
K10	C25	560mm
K12	C25	680mm
K16	C25	900mm
K20	C25	1130mm

STEYPA Í SÖKKLUM SKAL UPPFYLLA AÐ LÁGMARKI C25/30

ANNÁÐ:
TENGA SKAL NEDSTU (K12) SÖKKULJÁRNIN MEÐ ÞAR TIL GERÐUM KLEMMUM EDA SJÓÐA SAMAN OG NOTA SEM SÖKKULSKAUT. TAKA SKAL 2 K12 SÖKKULSKAUTSTEINA UPP VIÐ INNTÖK RAFMAGNS

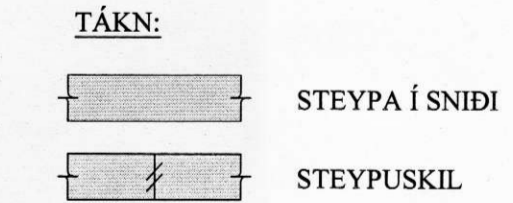

ÖLL MÁL ERU Í mm OG HÆÐARKÓTAR ERU Í m

GRUNNMYND - SÖKKLAR
1:50

STOFNA B01	SKYRSLA BYGGINGARTEKNIÐING	DAGS 27.09.07	HAUNNAÐ AH
DÁÐ UNDRITTEKJAR STAÐNÖF KT. TAMB. EMBLAHJÓNDREIÐA MD-TEKNIÐSTOFA BJARNI ÞÓR. ÓLAFSSON KT. 280796-3559 UNDRITTEKJAR SAMRÆMINGARSTJÓRNDEIÐ			
SMELLINN HF KT 701267-0449 - HÖFÐASEL 4 - 300 AKRANES - Sími 433-6000 - FAX 433-6001 NAFN ÞÖNNRUBAÐ BERGÞÓR HELGASON BYGGINGARTEKNIÐFRÉÐINGUR KT 270474-8999 UNDRITTEKJAR OG EIL TÖRÐREIÐA Þengir Halgason			
STOFNA A1	SKYRSLA 1:50	TÍÐNAMA GB	DAGS 27.09.07
YFIRFARAÐ EMG	YFIRFARAÐ EMG	YFIRFARAÐ EMG	YFIRFARAÐ EMG
VERR: LÆKJARTÚN - ÁSAHREPPI SÖKKLAR GRUNNMYND ALMENNAR SKÝRINGAR			TÍÐNAMA B101 VNR V070066