


Móttakið
09. Nóv. 2007

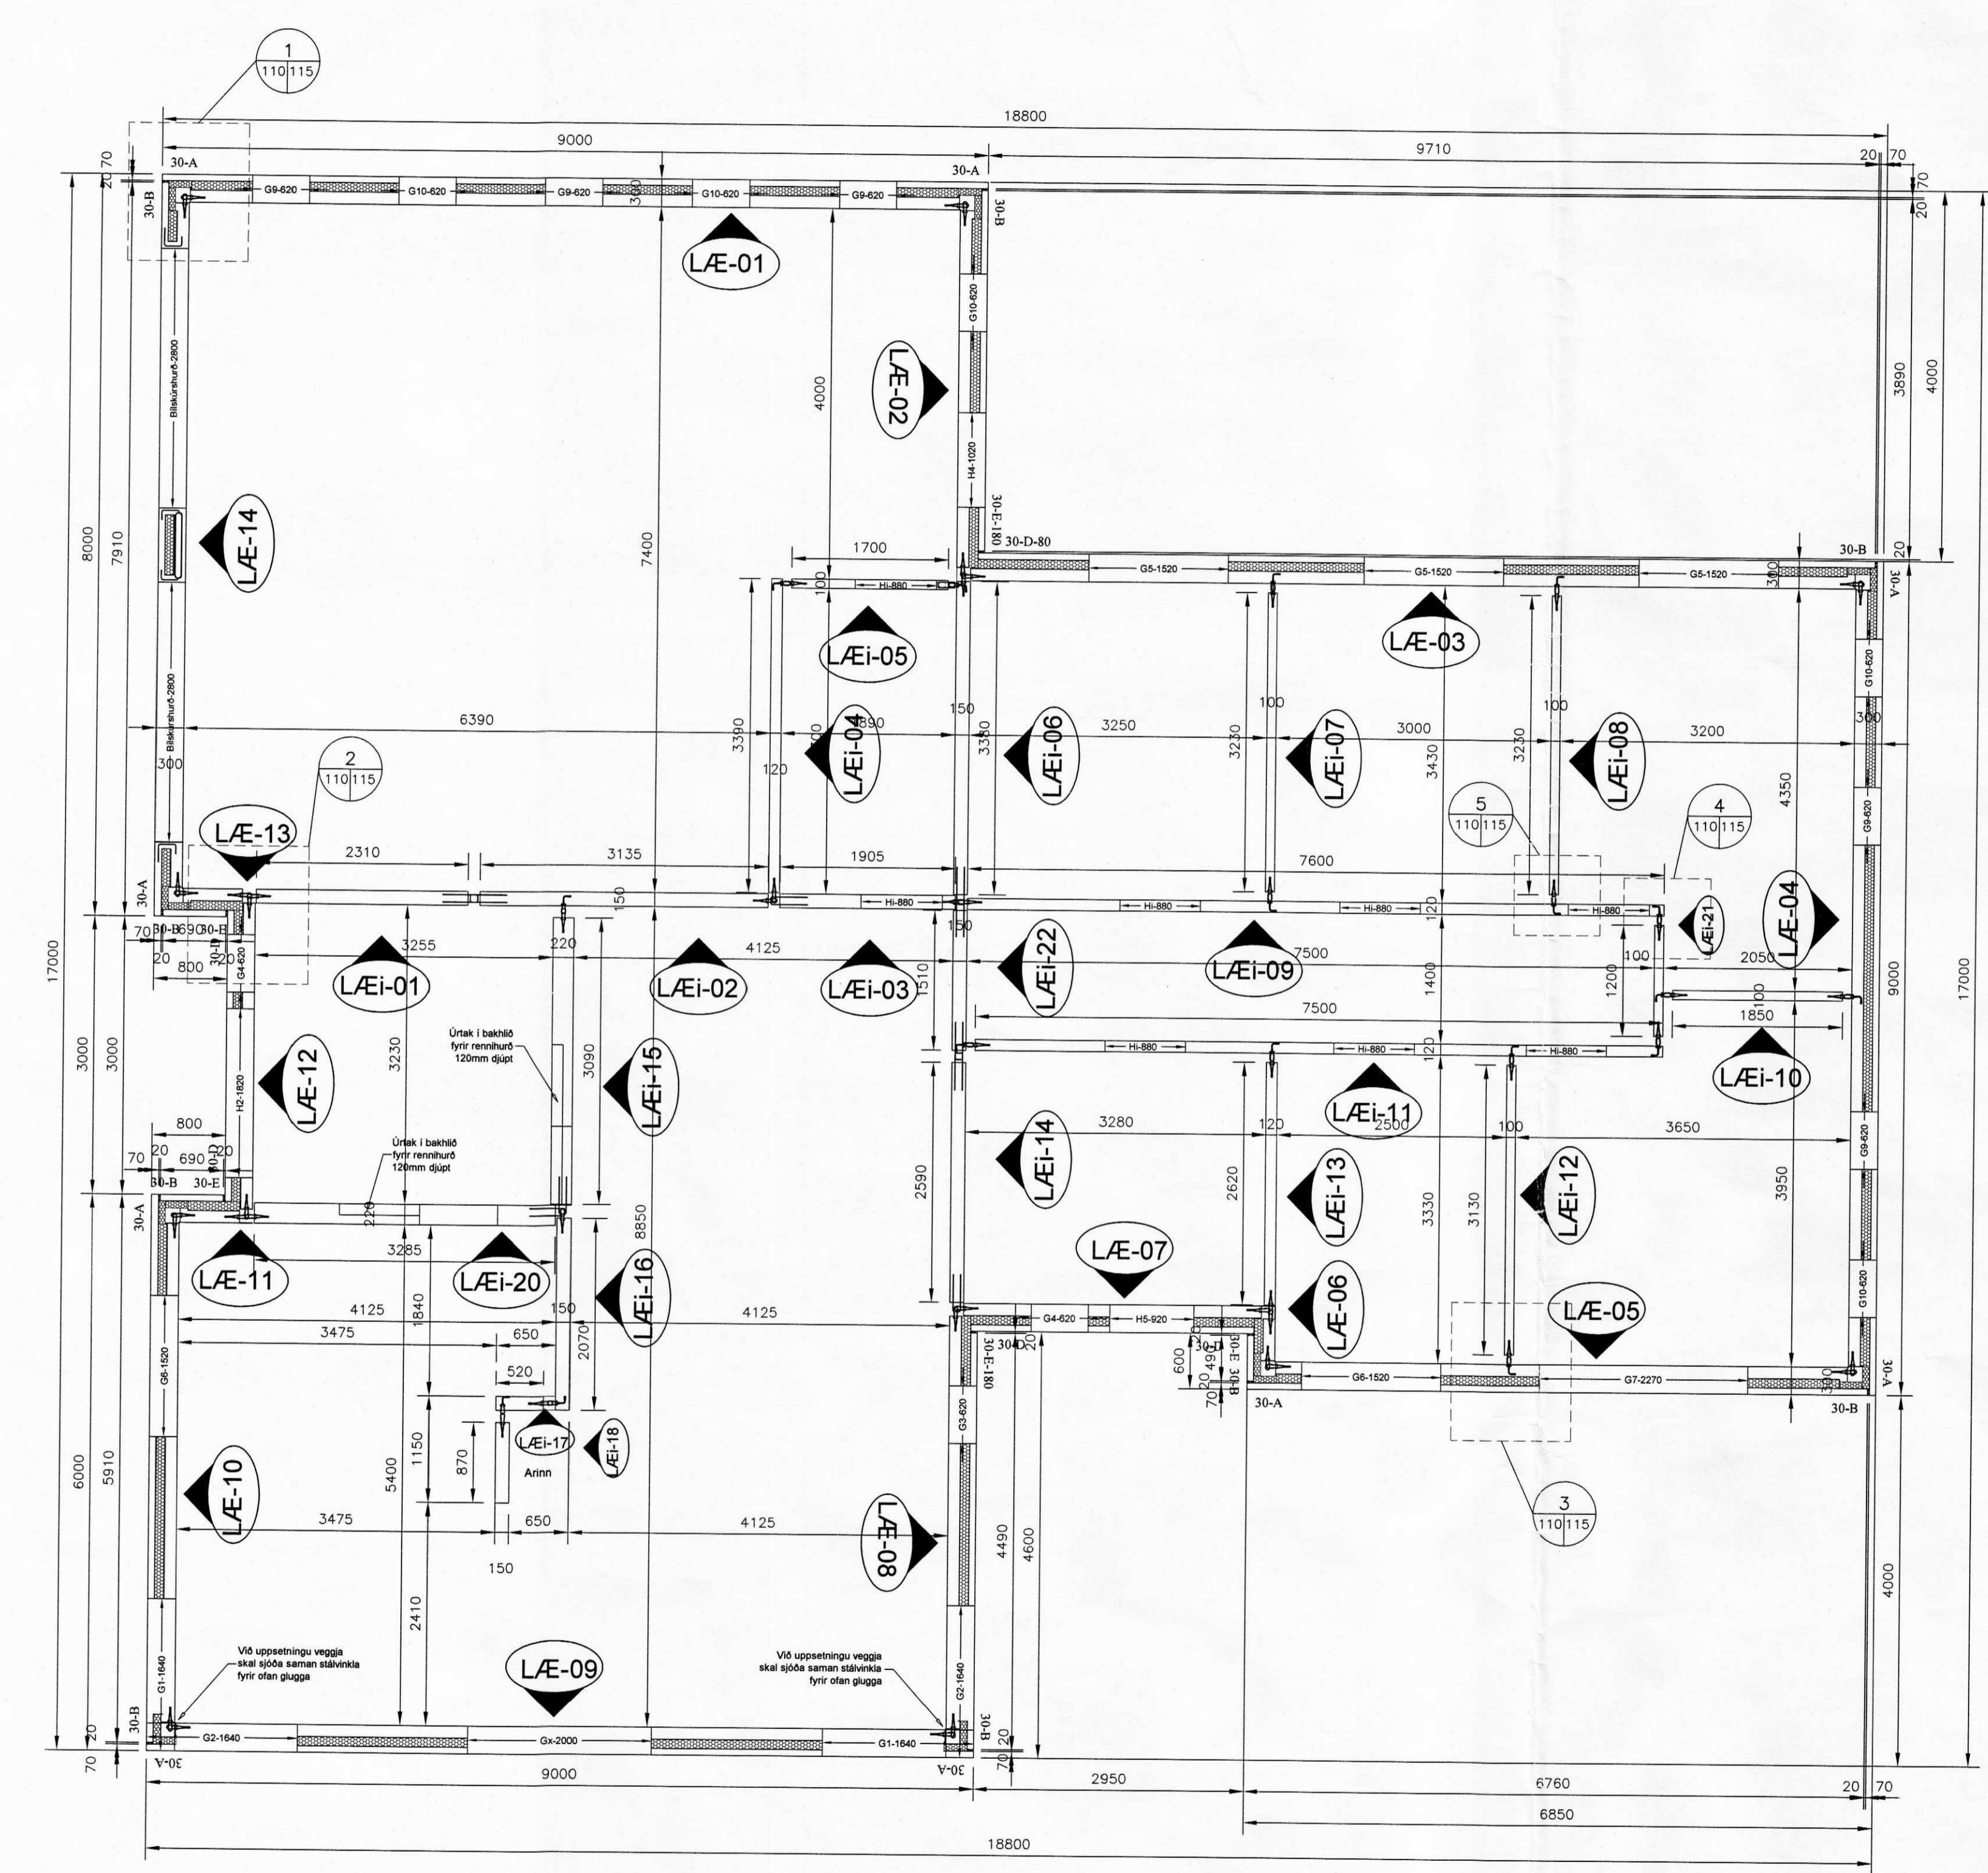

GRUNNMYND
1:50

HÖNNUNARFORSENDUR:

EININGARNAR ERU HANNAÐAR TIL AÐ STANDAST ALLAR ÞÆR KRÖFUR SEM GERÐAR ERU Í BYGGINGARLÖGUM OG BYGGINGARREGLUGERÐ. ÞÆR ERU HANNAÐAR FYRIR EINNAR HÆÐAR EINBYLIÐSHÚS MEÐ LÉTTU SPERRUÞAKI EDA HÚS MEÐ STEYPTRI LOFTAPLÖTU. ÞAKIÐ EDA LOFTAPLATAN SKAL VIRKA SEM SKÍFA SEM FLYTUR LÁRÉTT ÁLAG ÚT Í VEGGSKÍFUR HÚSSINS. UNDIRSTÖÐUR OG BOTNPLATA ERU STEYPT. Í GEGNUM ALLAR TENGILYKKJUR KOMA K8 HÁRNÁLAR (U-LYKKJUR) 400x50x250

FNISFORSENDUR:

BURÐARKÁPA OG INNVEGGIR:
STYRKLEIKAFLOKKUR: >C35/45
SEMENTSMAGN: >340 kg/m³
MESTA KORNASTÆRD: 25mm
V/S TALA: <0,50

VEÐURKÁPA, LITUB STEYPA:
STYRKLEIKAFLOKKUR: >C30/37
SEMENTSMAGN: >340kg/m³
V/S TALA: <0,50
LOFTINNHALD: >5,0%

FYLLISTEYPA:
STYRKLEIKAFLOKKUR: >C35/45
SEMENTSMAGN: >340kg/m³
MESTA KORNASTÆRD: 10mm
V/S TALA: <0,45

BENDISTÁL:

BURÐARKÁPA OG INNVEGGIR:
GÆÐI OG STAÐSETNING BENDISTÁLS SKAL VERA Í SAMRÆMI VÍÐ ÍSLENSKA STAÐLA ÍST10 OG ÍST 14 (DS411)

K... TÁKNAR KAMBSTÁL
KAMBSTÁL: B500C skv. NS3576-3. FLOTMÖRK: 500MPa
BENDINET: B500A skv. NS3576-1. FLOTMÖRK: 500MPa
K189: 6mm TEINAR c/c150mm

TENGILYKKJUR: PHEIFER-VS100. LEYFLEGT TOGÁLAG: 14kN/stk.

TENGISTIGI: RYÐFRÍTT STÁL, 6mm. STÁLGÆÐI: EN1.4301 FLOTMÖRK 210MPa.

ÝMSAR FORSENDUR OG TÁKN:

ÞAKFESTING: JOMA 400x40x20x2,0 (BMF 400x2,0)

K10c/c300 TÁKNAR 10mm KAMBSTÁL MEÐ 300mm BIL MILLI JÁRNA

TLc/c600 TÁKNAR TENGILYKKJUR MEÐ 600mm MILLIBILI

ÞM MERKIR ÞUNGAMIDJU EINGAR

A, B, C o.s.frv. MERKIR GERÐ ENDAFRÁGANGS HVERRA EINGAR

AÐRAR HÖNNUNARFORSENDUR VÍSAST Í STAÐLAÐAR HÖNNUNARFORSENDUR SMELINN EINGA

ÖLL MÁL ERU Í mm OG HÆÐARKÓTAR ERU Í m

STUJNA:	SKYFING:	DAÐIS:	LIÐNAÐ:
B01	BYGGINGARTEIKNING	27.09.2007	BH
DAÐIS UNDRISKRIFTAR			
UNDRISKRIFT SAMLEIÐNAÐARSTYRÐJAFOLK:			
M12 TEIKNISTOFAN BIARNI ÞÓR OLAFSSON KT. 280769-3559			
UNDRISKRIFT ÖSKT. HÖNNUNAR:			
SMELINN HF			
KT 70120-0449 - HÖFASÉL 2 - 300 AKRANES - SÍM: 433-6000 - FAX: 433-6001			
STAFHÖNDEIÐ:			
BERGÞÓR HELGASON BYGGINGARTEIKNINGUR KT. 270474-4899			
UNDRISKRIFT ÖSKT. HÖNNUNAR:			
VNR:	MKV:	LIÐNAÐ:	DAÐIS:
A1	1:50	EMG	27.09.2007
VEIÐ:			YTRIFARIR:
LÆKJARTÚN - ÁSAHREPPI			BH
VEGGEINGAR			TEIKNING NR:
GRUNNMYND			B110
ALMENNAR SKÝRINGAR			VNR:
			V070066