
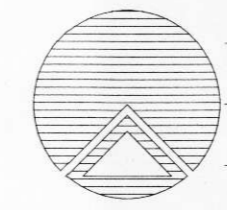


Móttekið
09. Nóv. 2007
Ragnar Gunnarsson

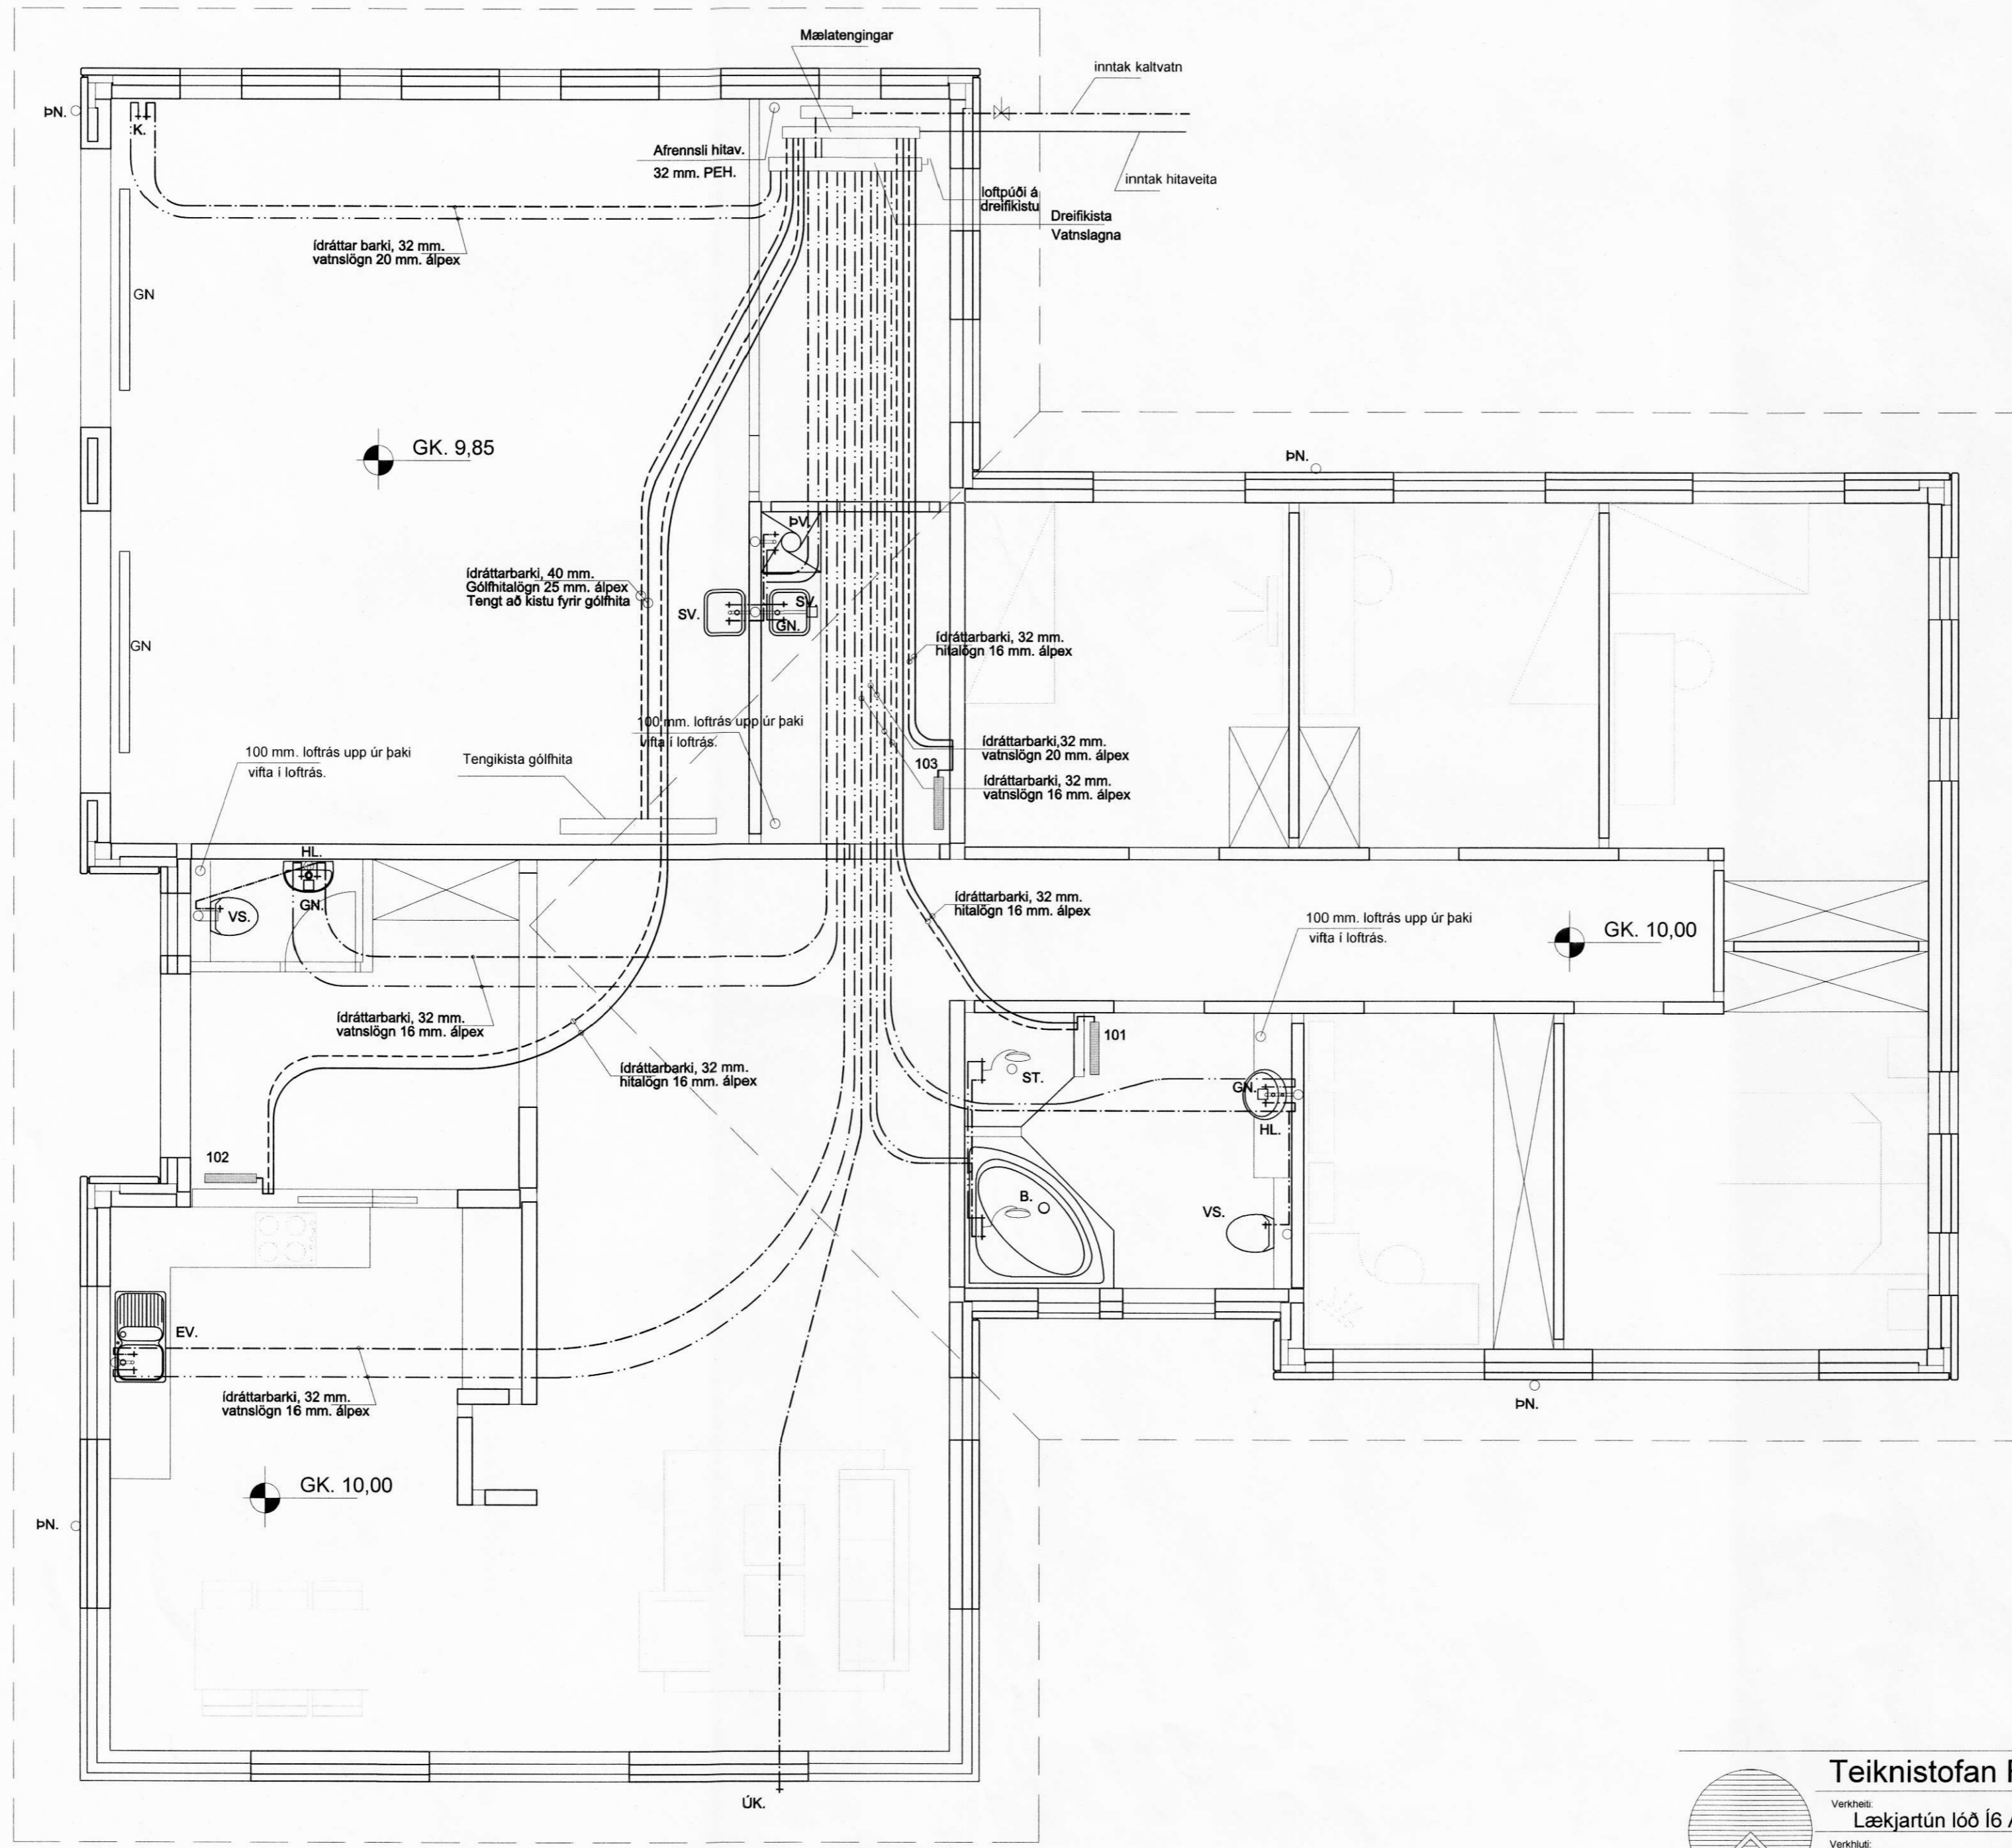

Teiknistofan Röðull

Lækjartún lóð í 6 Ásahreppi

Grunnmynd vatnslagna

Helgi Gunnarsson kt. 050350-4879 h.s. 5544708 gsm. 6921020 nmt. 8533489
Jón Rafns Antonsson kt. 240347-2539 h.s. 5670775 gsm. 8928377 nmt. 8528377

Knarrarvogi 4 Reykjavík
S: 5683577 Fax 5683522

Mkv. 1:50	Hannað hg
Dags: sept. 2007	Teiknað hg
Breytt:	Yfirfarð hg
Breytt:	Fjöldi blaða 4
Breytt:	Blað nr.
Breytt:	302

[Handwritten signature]