


Móttekið
09. Nóv. 2007
Ragnar Þorsteinsson

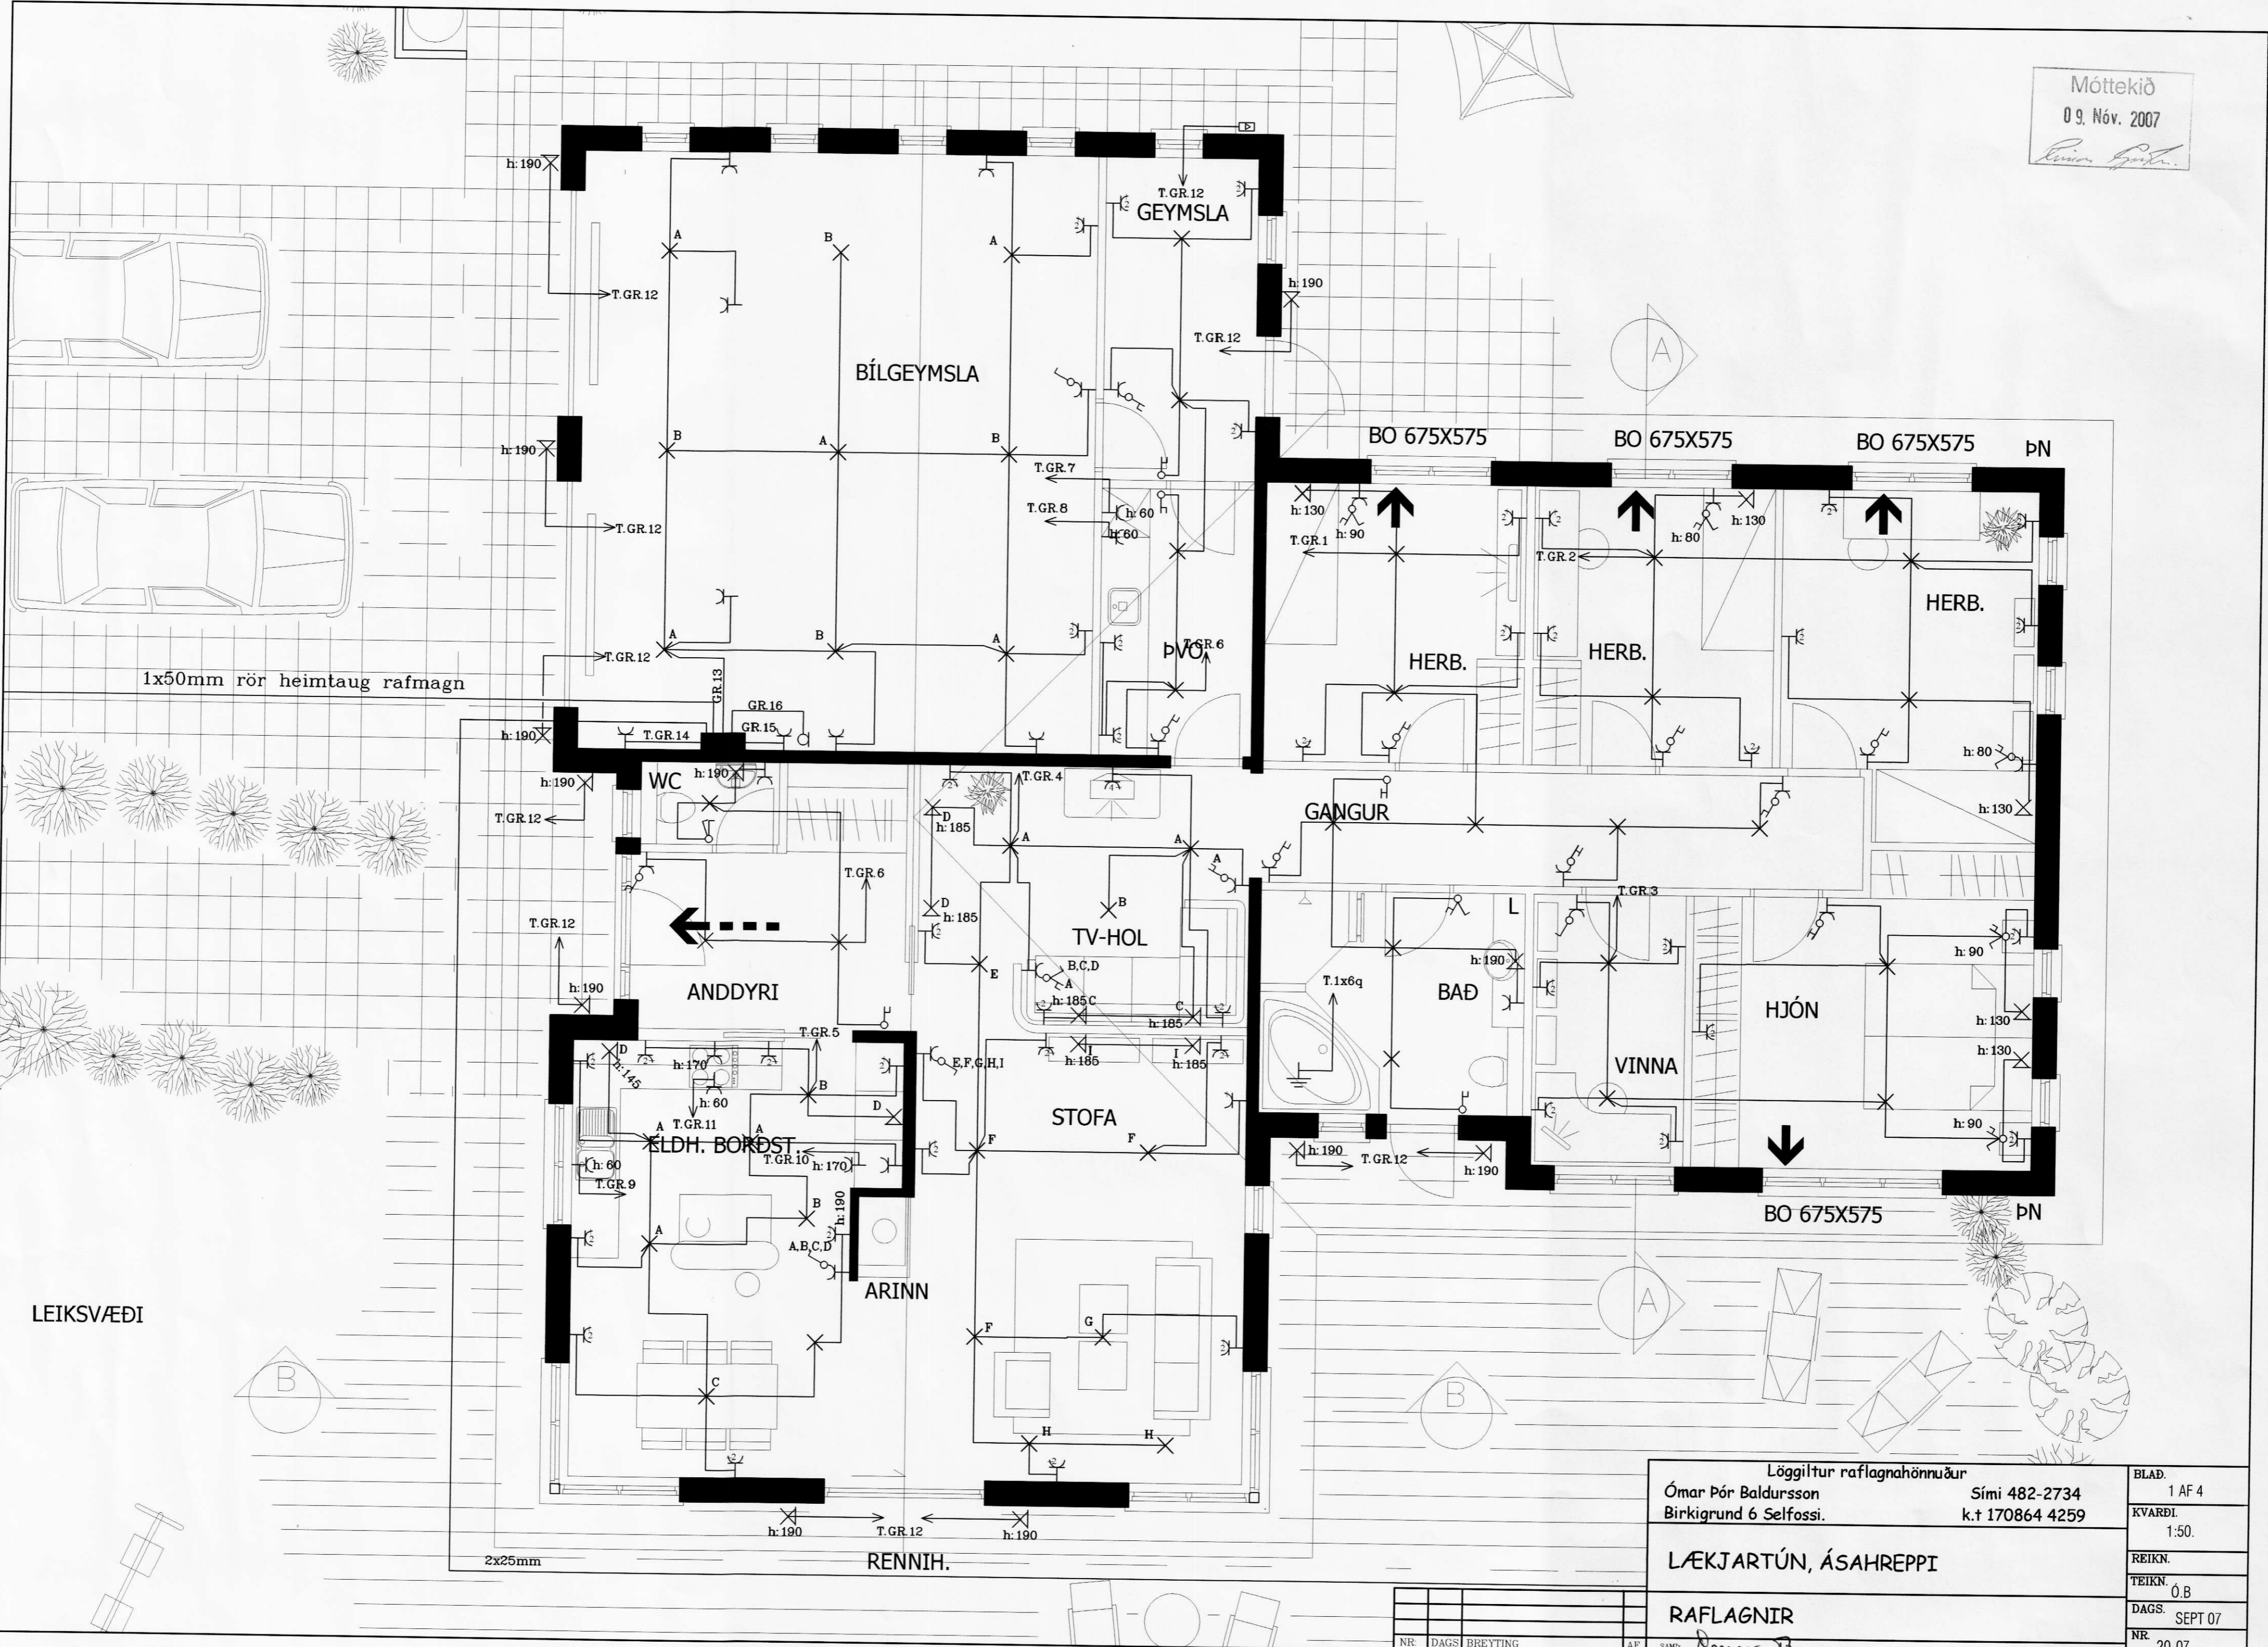

Löggiltur raflagnahönnuður		BLAD.	1 AF 4
Ómar Þór Baldursson	Sími 482-2734	KVARÐI.	1:50.
Birkigrund 6 Selfossi.	k.t 170864 4259	REIKN.	
LÆKJARTÚN, ÁSAHREPPI		TEIKN.	Ó.B
RAFLAGNIR		DAGS.	SEPT 07
NR. DAGS BREYTING		NR.	20-07

AF	SAMP	Ómar Þ
----	------	--------