

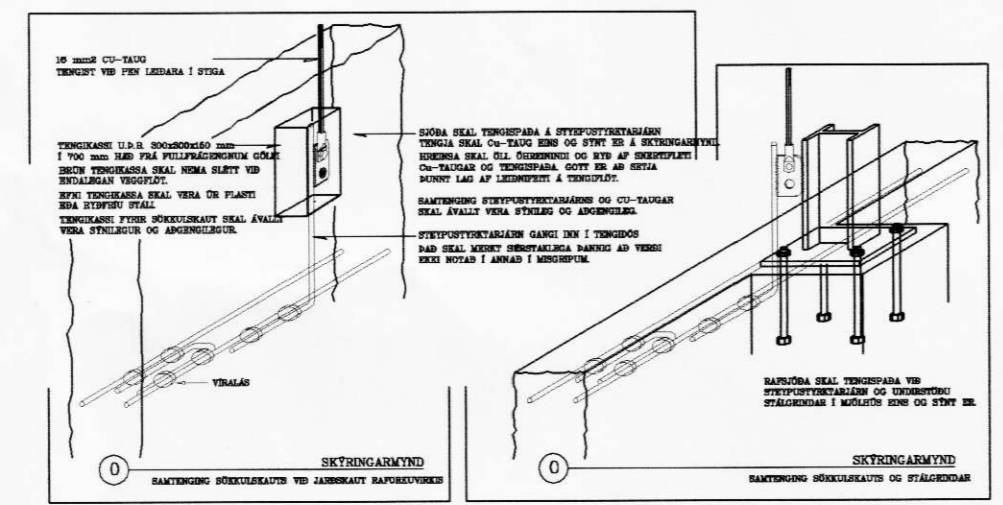
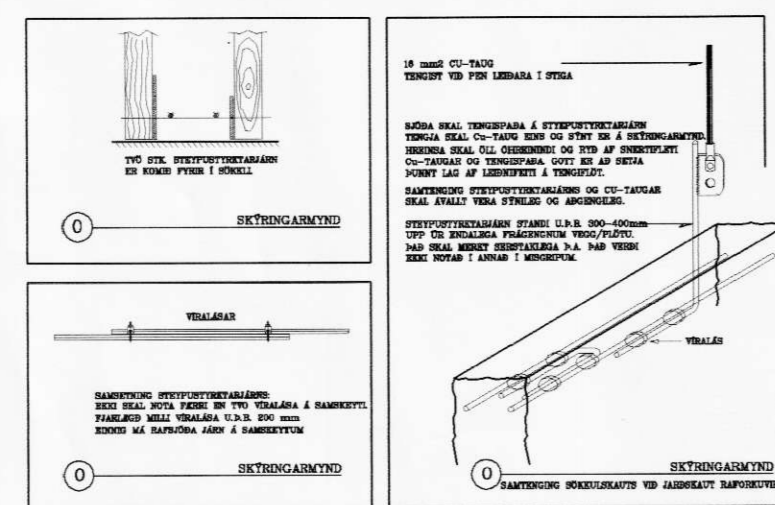


Móttekið
09. Nóv. 2007

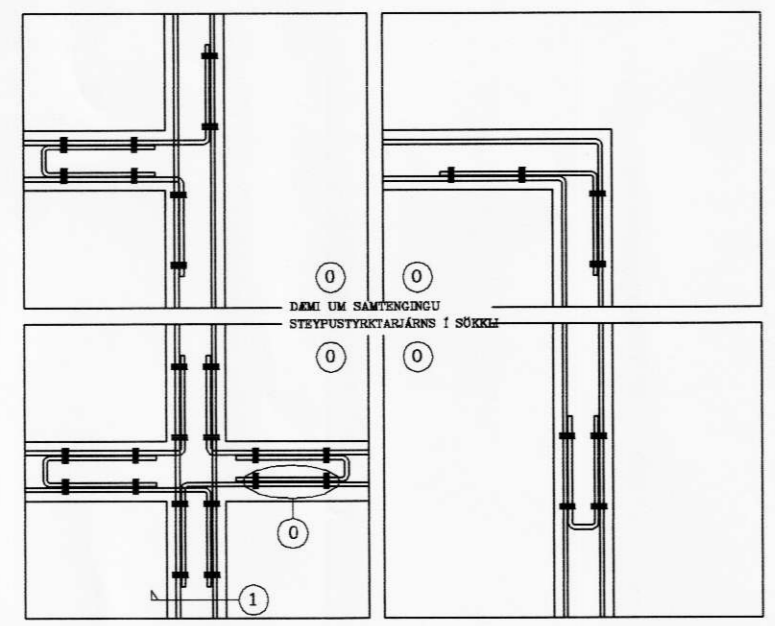


ATHUGIÐ: SKYRINGAMYNDIR AF SOKKULSKAUTI ERU EKKI Í MELIKVARÐA

SKYRINGAMYNDIR AF SOKKULSKAUTI ERU EKKI Í MELIKVARÐA

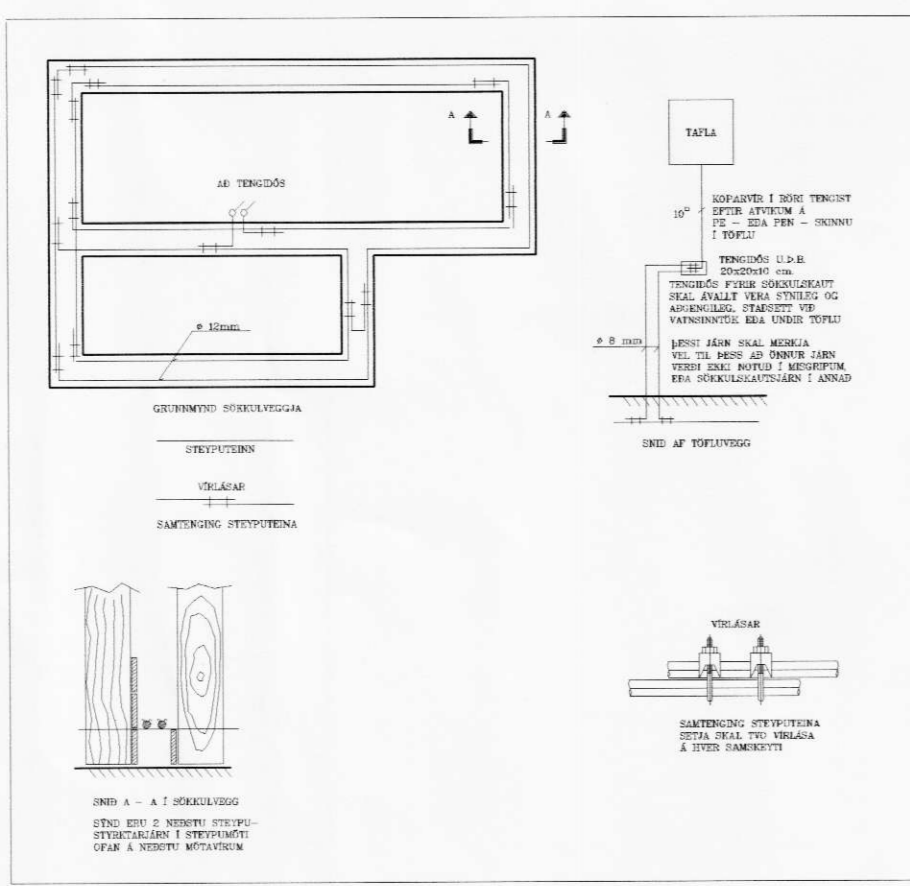

TAFLA T-0, TN-C-S

HEIMTAUG RAFVEITU
3PEN 400 V

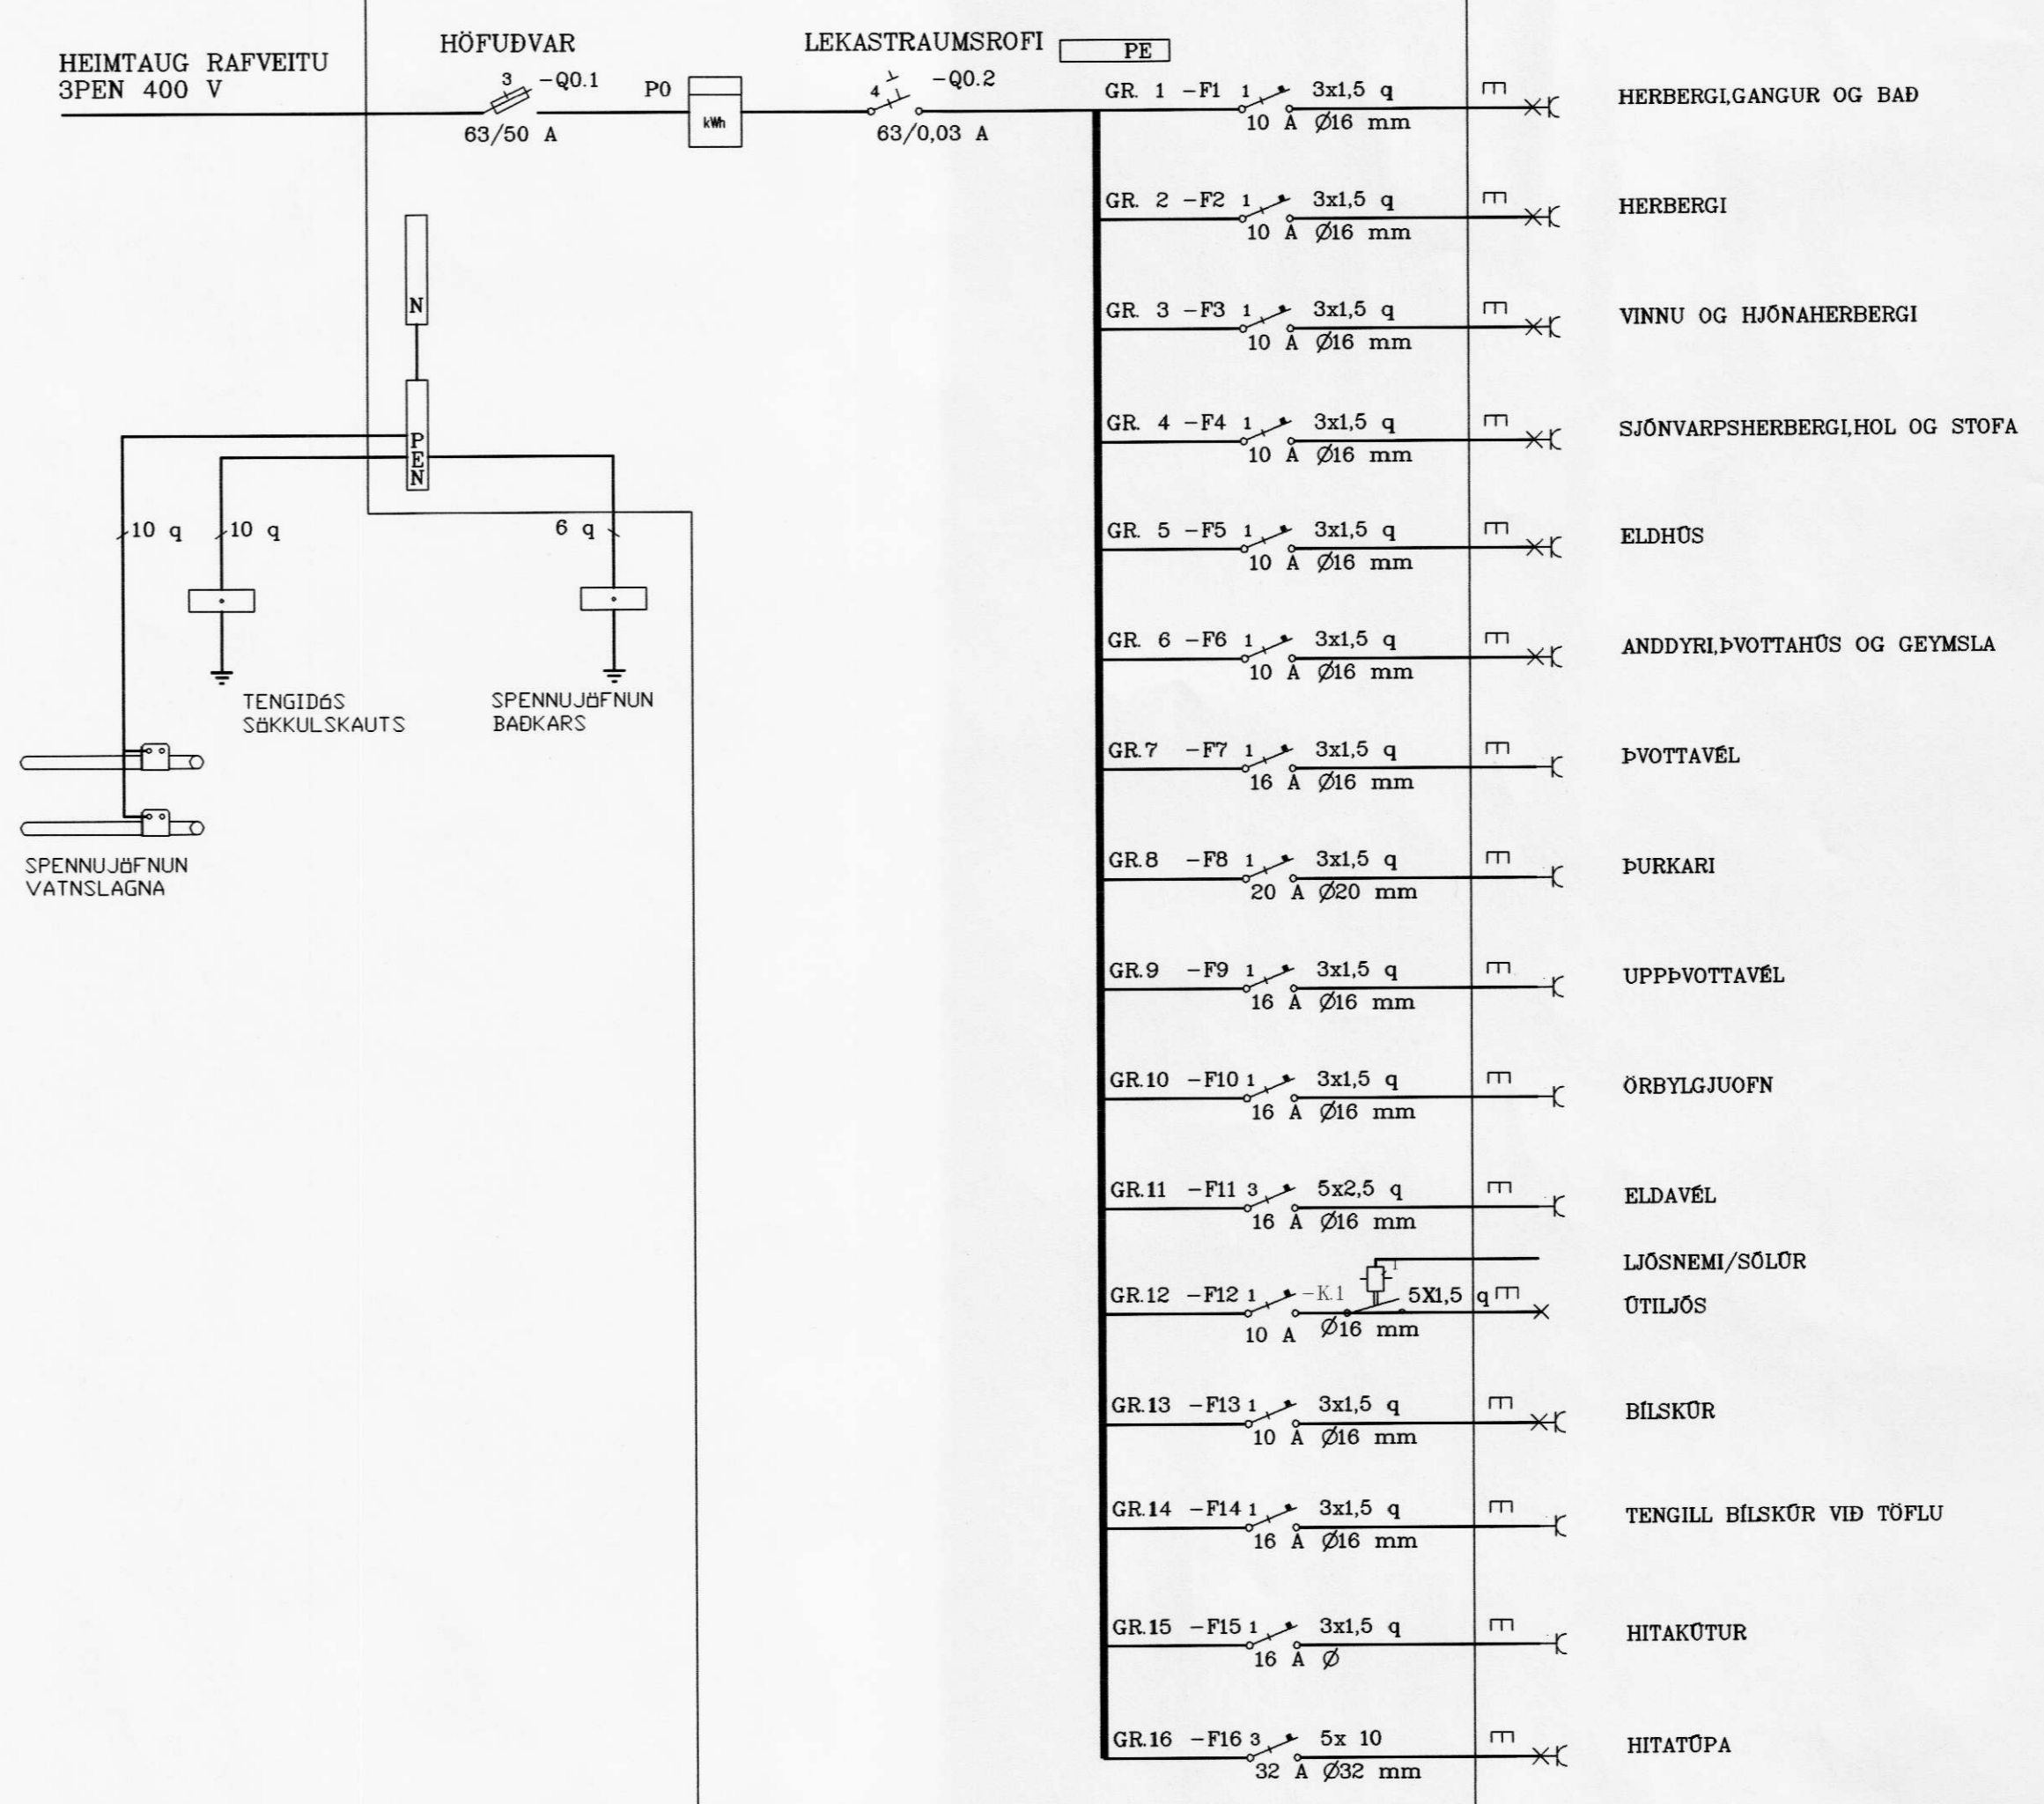

Lögiltur raflagnahönnuður		BLAÐ.
Ómar Þór Baldursson	Sími 482-2734	3 AF 4
Birkigrund 6 Selfossi.	k.t 170864 4259	KVARBL
LÆKJARTÚN, ÁSAHREPPÍ		1:50.
EINLÍNUMYND TÖFLU		REIKN.
		TEIKN. Ó.B
		DAGS. SEPT 07
		NR. 20-07

NR.	DAGS.	BREYTING	AF	Þ.