


MÓTTÆKIÐ
15. SEP. 2008
Bjarni Ingbergsson

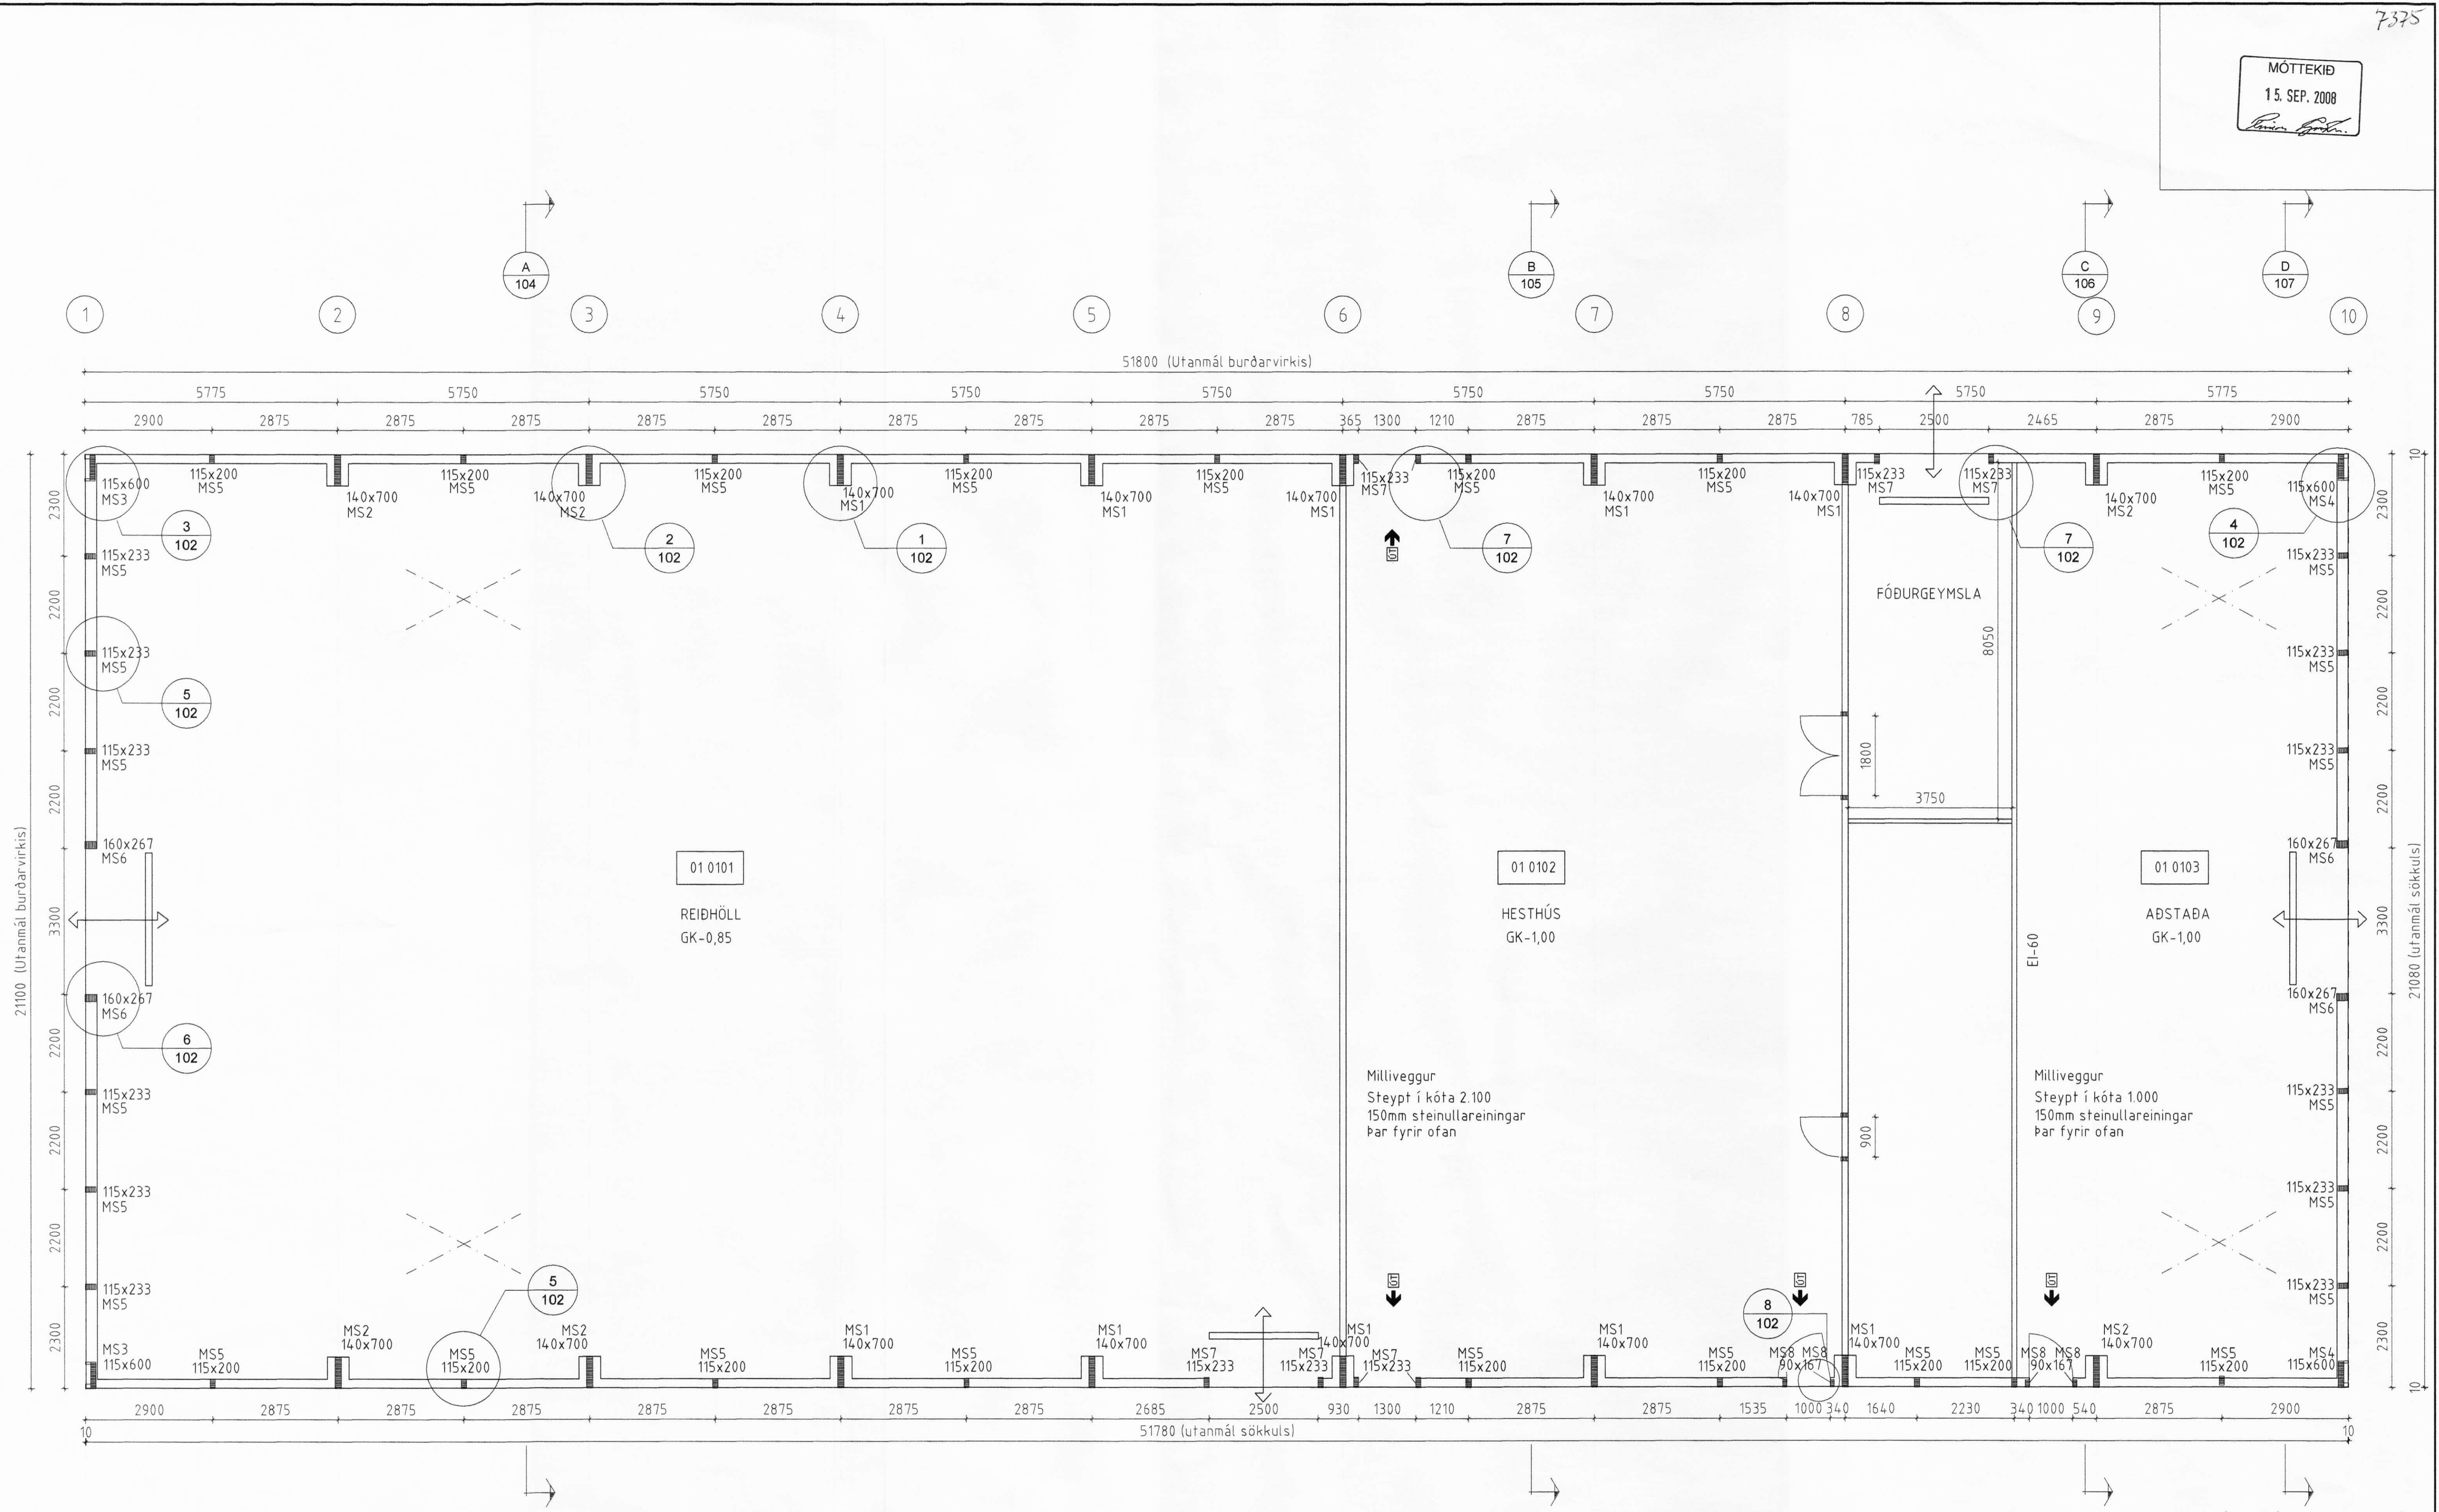

Grunnmynd - Mkv.: 1:70

ÖLL AFNOT OG AFRITUN TEIKNINGAR AÐ HLUTA EÐA Í HEILD ER HÁÐ SKRIFLEGU LEYFI BM VALLÁ HF.

Númer	Dags	Skýring breytingar	Br. af

<p>Byggingasvið Stórhófa 23, 110 Reykjavík kt. 530669-0179 Sími: 412 5000</p>	MKV.	DAGS.	VERKNR.	ÚTGÁFA NR.
	1:70	18.7.2008	2008020015	1
HEITI VERKS:	HEITI TEIKNINGAR	NAFN HÖNNUNAR	HEITI HÖNNUNAR	DAGS. ÁRITUNAR
Miðás, reiðhöll og hesthús	Grunnmynd	Bjarni Ingbergsson byggingatæknifráðingur B.Sc. kt. 030861-2729	<i>Bjarni Ingbergsson</i>	3/7 08
		ÁRITUN SAMRÆM HÖNNUNAR		DAGS. ÁRITUNAR