



MÓTTEKID  
15. SEP. 2008  
*Þórunn Þórunn*

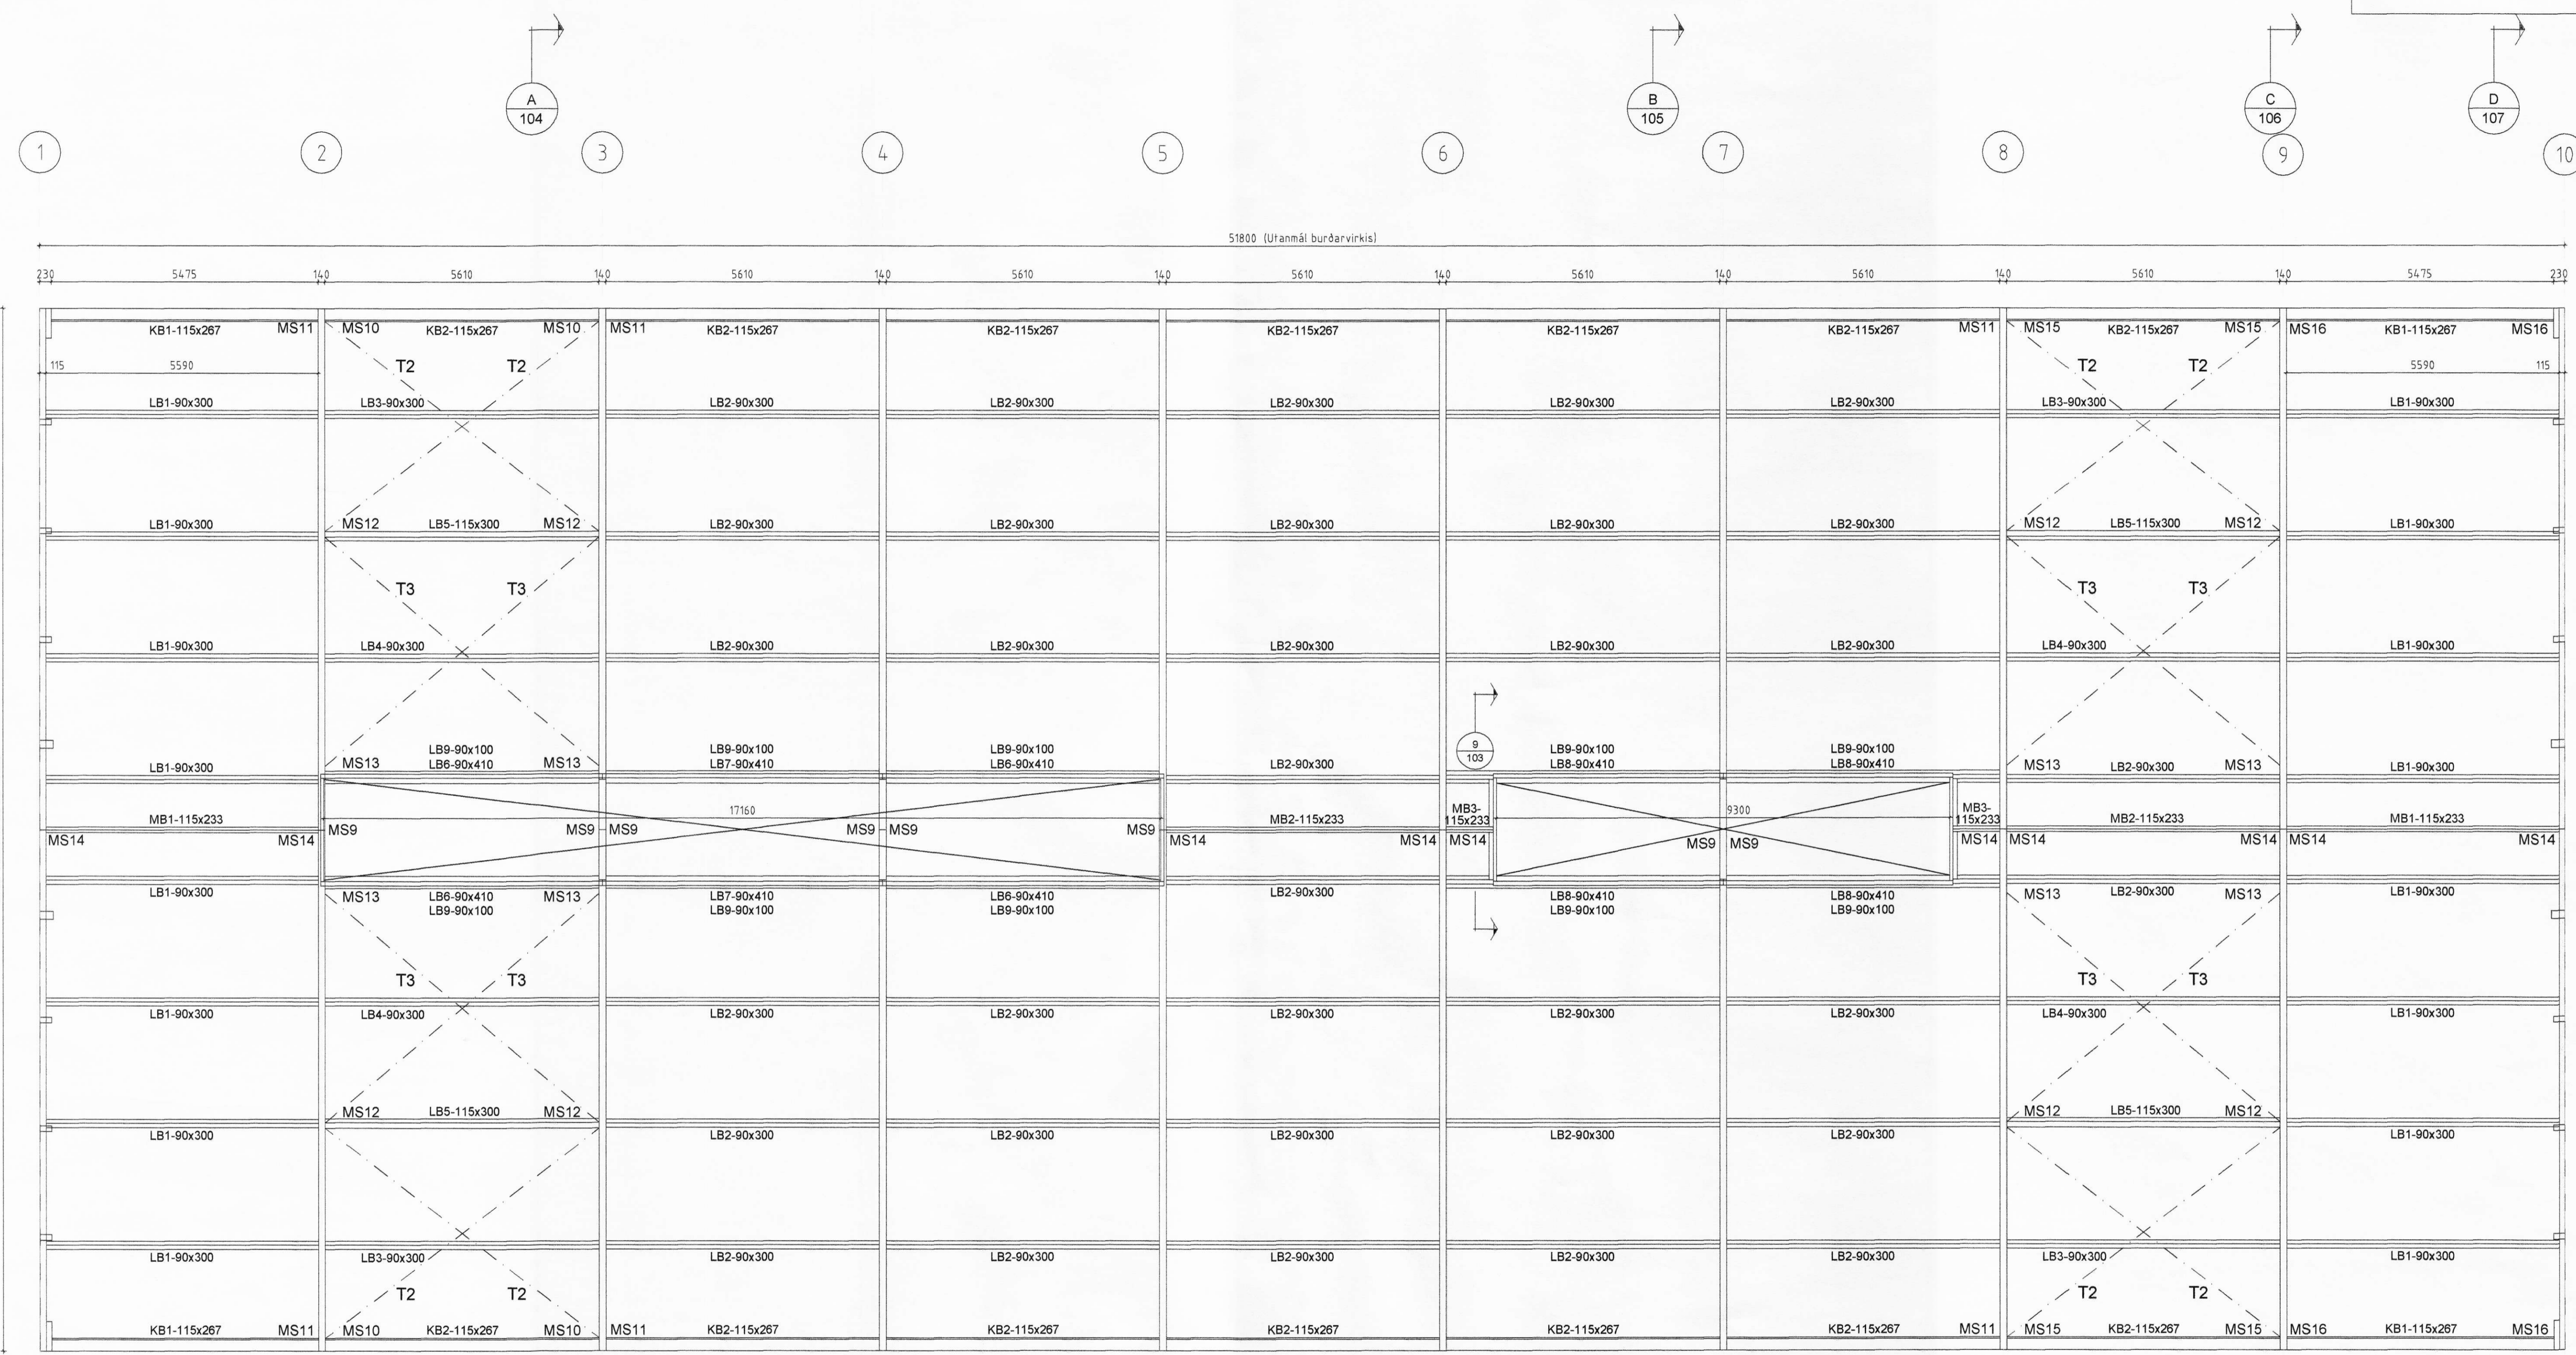

Þakmynd - Mkv.: 1:70

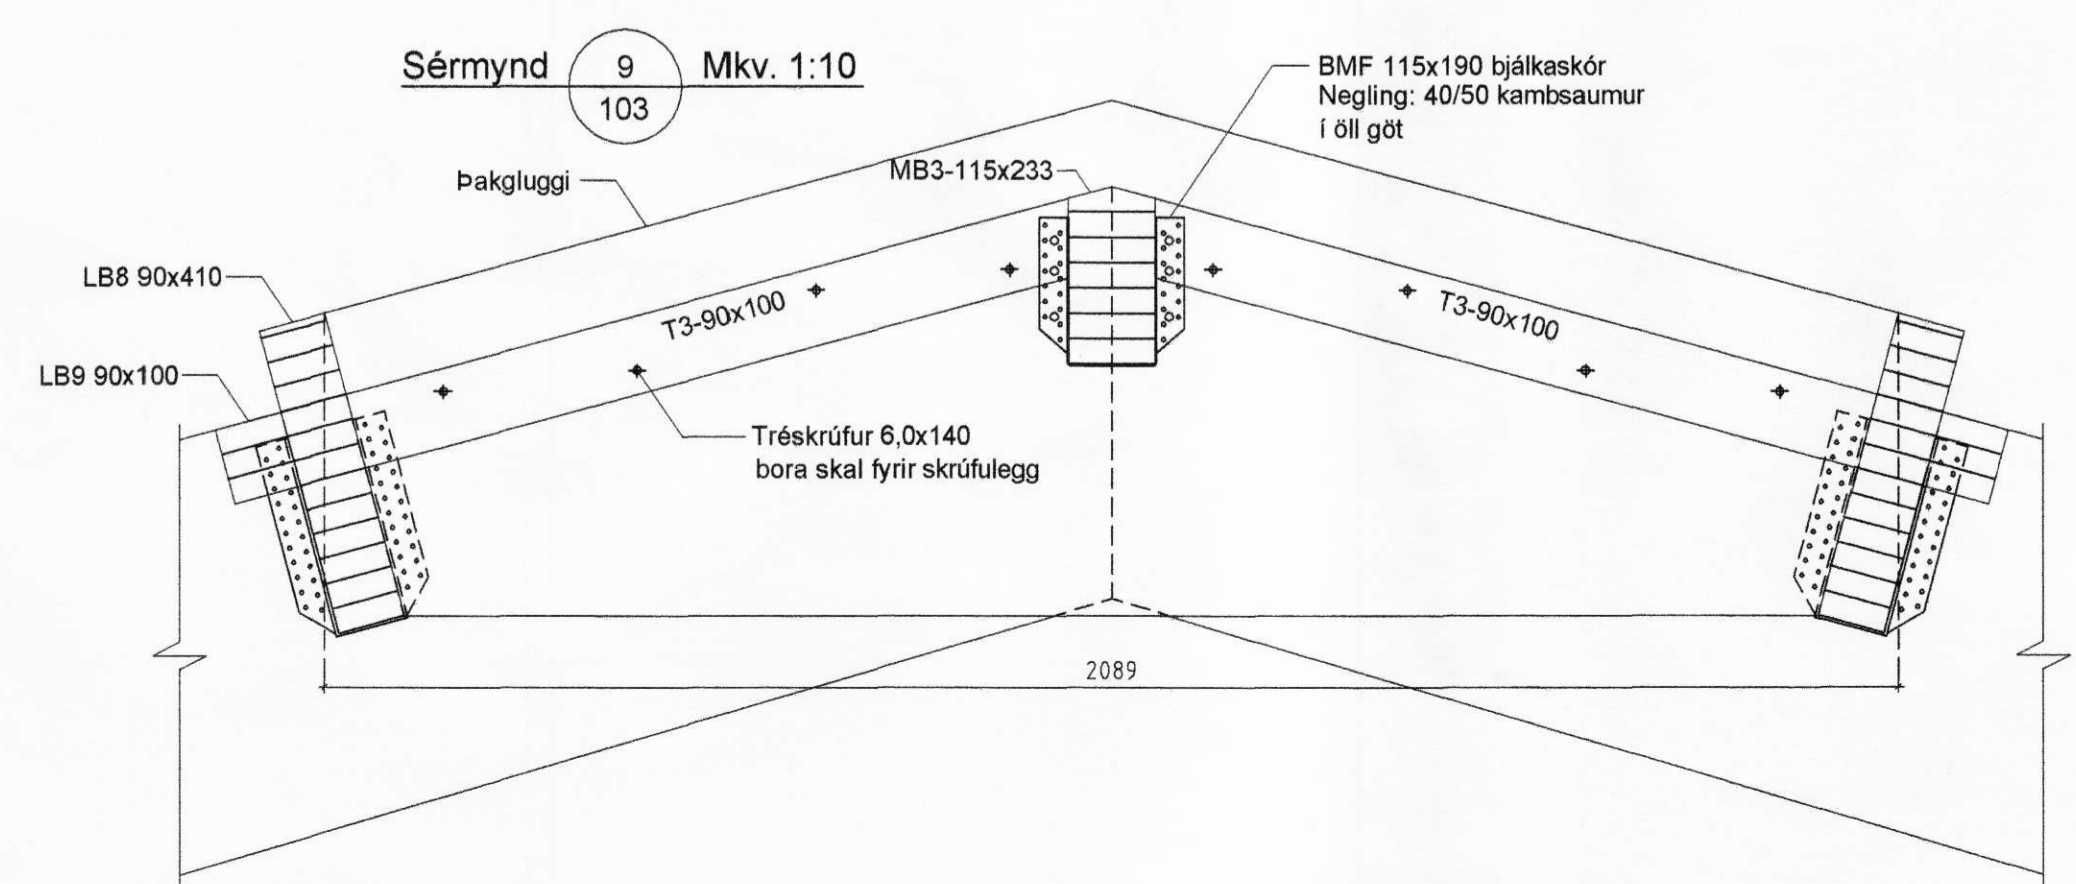

Númer	Dags	Skýring breytingar	Br. af
ÖLL AFNOT OG AFRITUN TEIKNINGAR AD HLUTA EÐA Í HEILD ER HÁÐ SKRIFLEGU LEYFI BM VALL Á HF.			
Byggingasvið Stórhóla 23, 110 Reykjavík kt. 530669-0179 Sími: 412 5000		MKV. 1:70, 1:10 TEIKN. IH/TVT YFIRF.	DAGS. 18.7.2008 VERKNR. 2008020015 ÚTGÁFA NR. 1 NR. TEIKNINGAR
HEITI VERKS: Miðás, reiðhöll og hesthús		NAFN HÖNNUÐAR Bjarni Ingibergsson byggingatæknifræðingur B.Sc. kt. 030881-2729	
HEITI TEIKNINGAR Þakmynd Sérmynd		DAGS. ÁRITUNAR 3/2 08 DAGS. ÁRITUNAR	