


MÓTTEKID
19. DES. 2008
[Signature]

Mkv. 1:10
DEILI 1

Stálbitar heilsóðnir saman
allan hringinn
Kverksperra 50 x 225
Negling í kverksperra
4 x 4" galv.

Eldri bygging

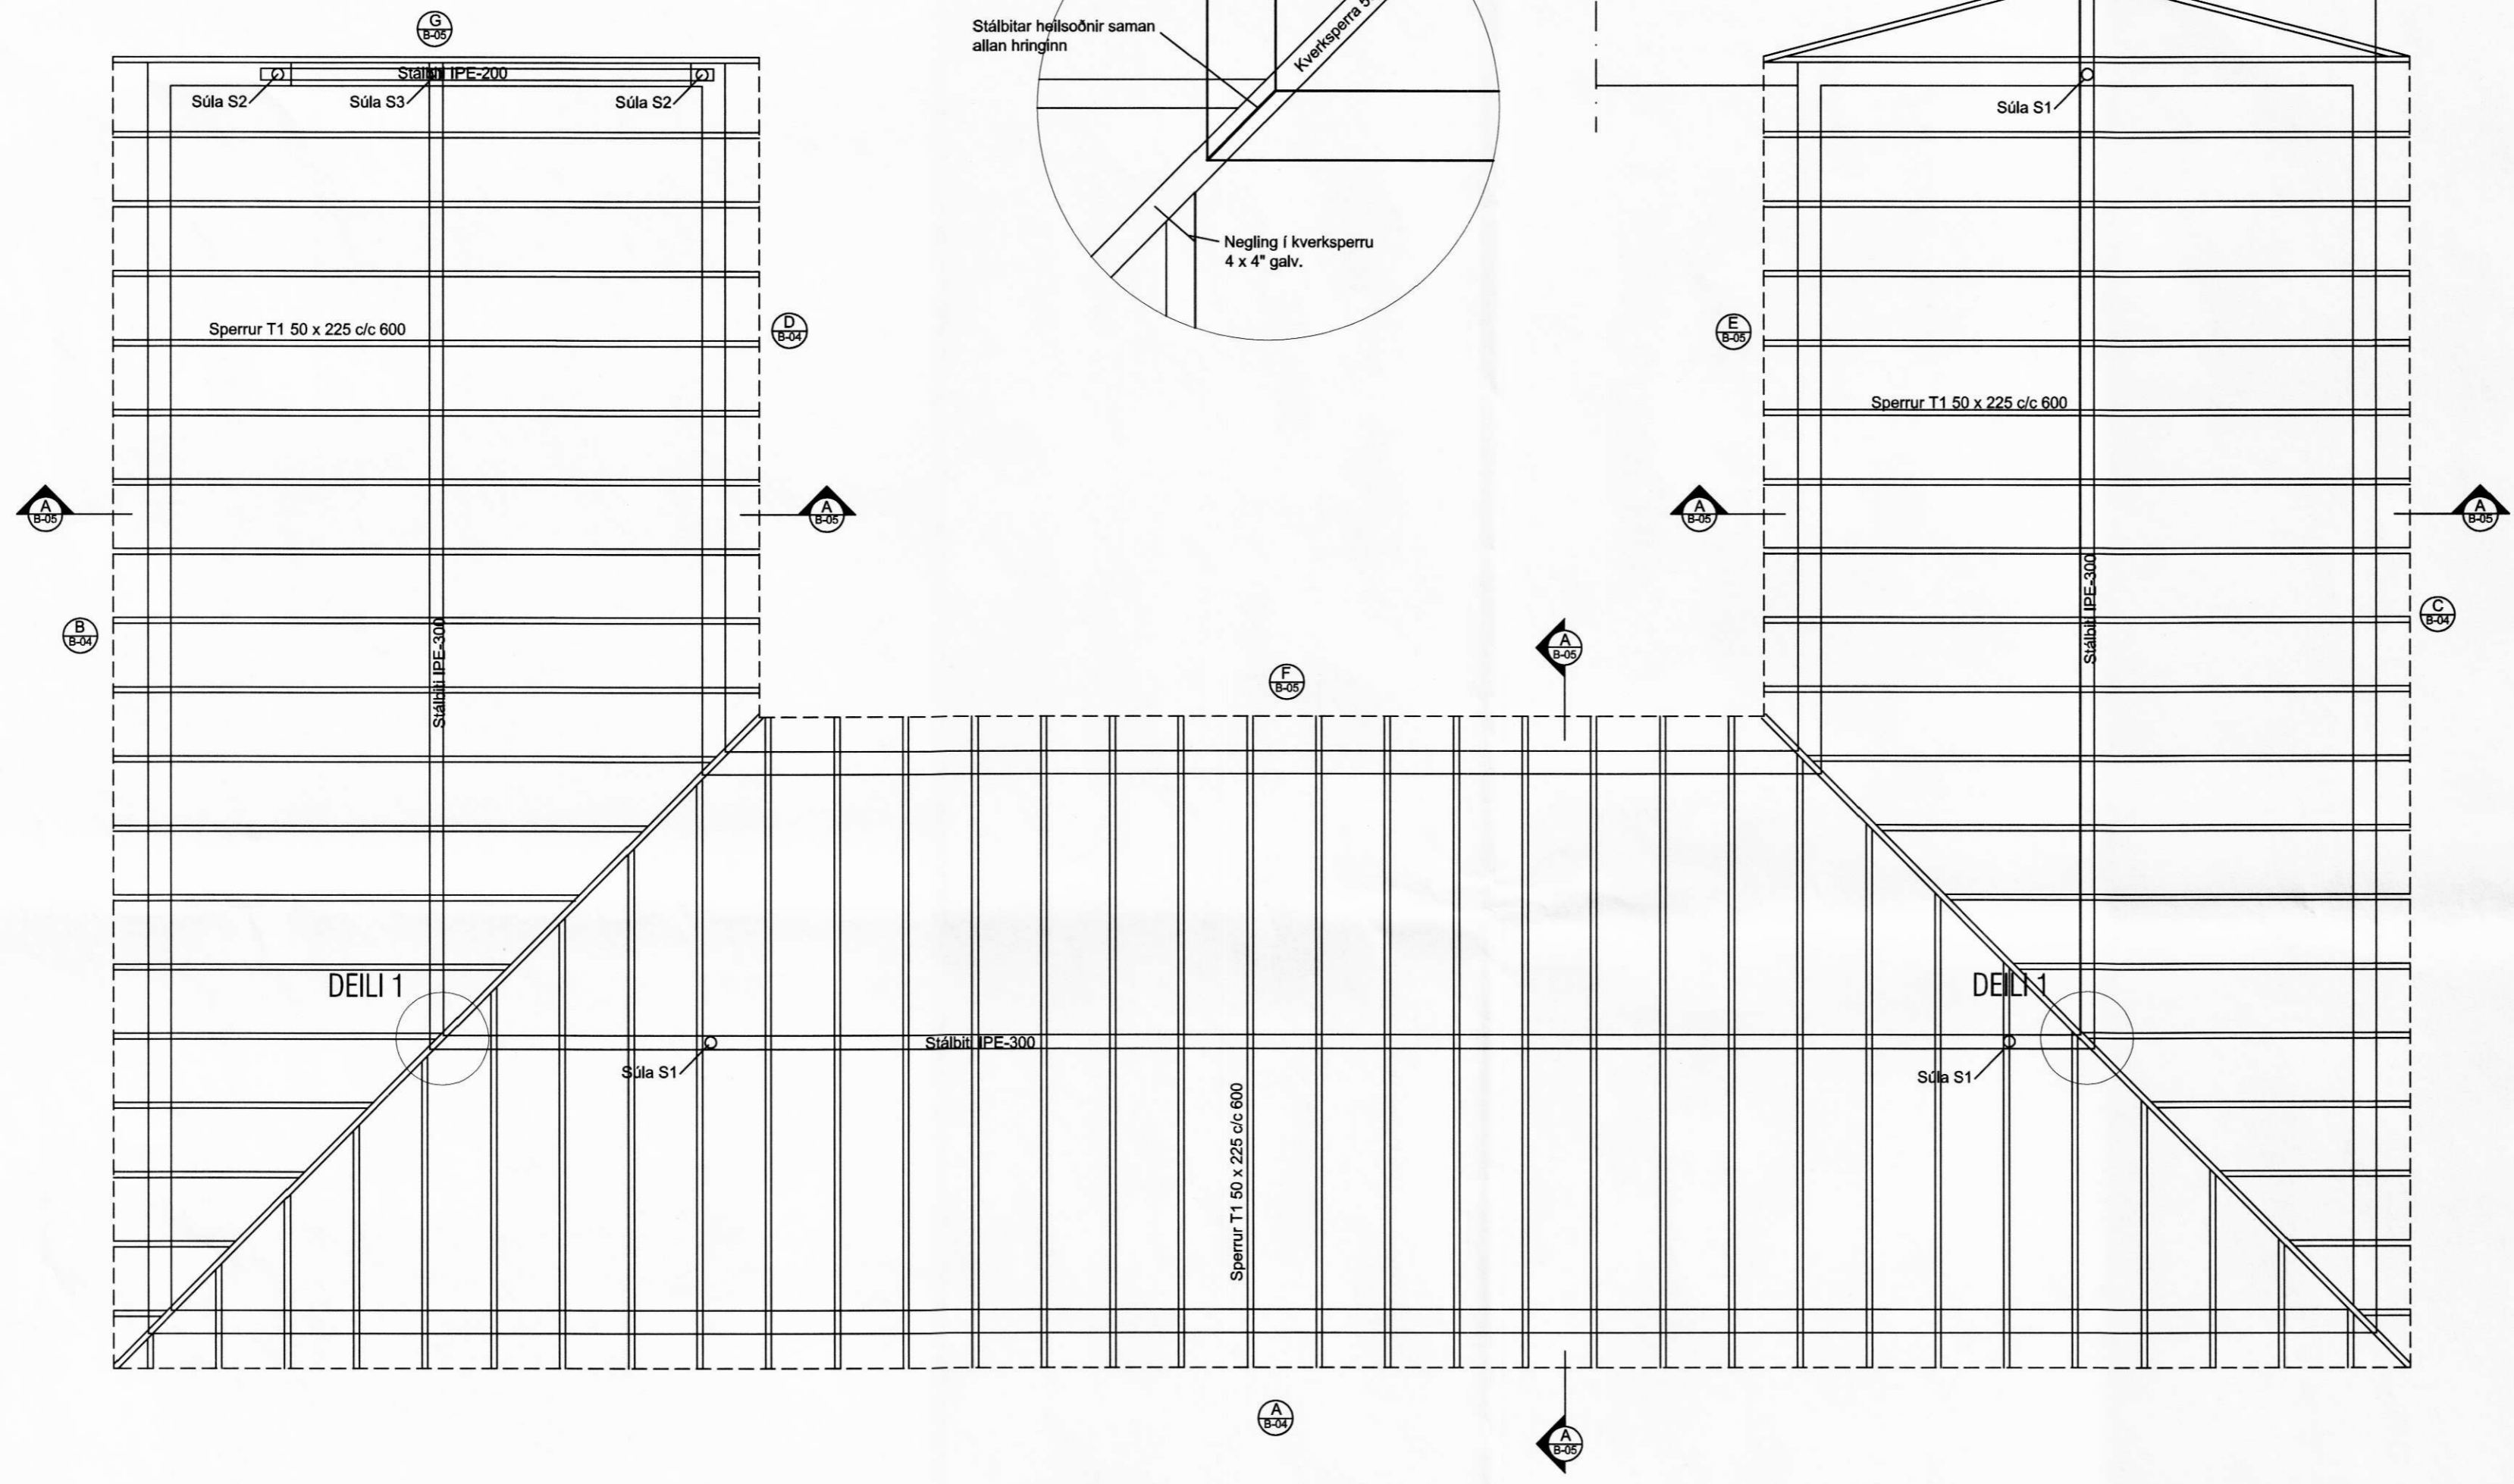

GRUNNMYND

ALMENNAR SKÝRINGAR:

ALLT TRÉVIRKI SÉ STYRKLEIKAFLOKKAD K 18 SKV. IST/DS 413.
VEGGJAGRINDUR ERU 50 X 125 OG KLÆDDAR AÐ UTAN MEÐ 9 mm VATNSLÍMDUM KROSSVIÐ NEGLING 2" c/c 100 ÞAR SEM TIMBUR LEGGST AÐ STEYPU SKAL SETJA MILLILEGG ÚR TJÖRUPAPPA.

BIRTA <small>Vesturlangan 144, 112 Reykjavík GSM: 892-0400</small>	VALGEIR BERG STEINDÓRSSON KT. 250464-2319	
	SYÐRI-HAMRAR 1 VIÐBYGGING BURÐARVIRKI-TRÉGRIND GRUNNMYND OG DEILI	
	Mkv. 1:50, 1:10	
HANNAÐ VALGEIR B.	DES 2008	TEIKN. B-03
TEIKNAD VALGEIR B.	SAMP. <i>[Signature]</i>	